




LOTE 05

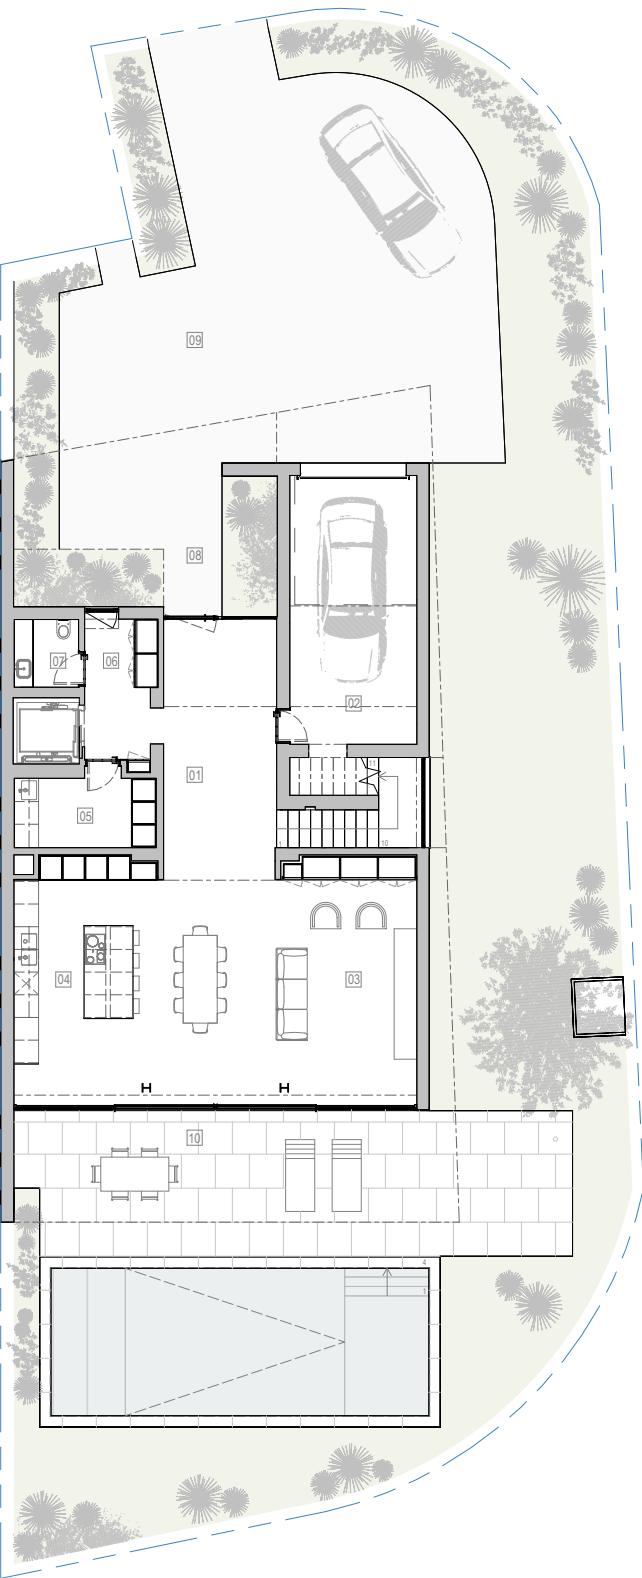

Planta do Piso 0 | 1:200

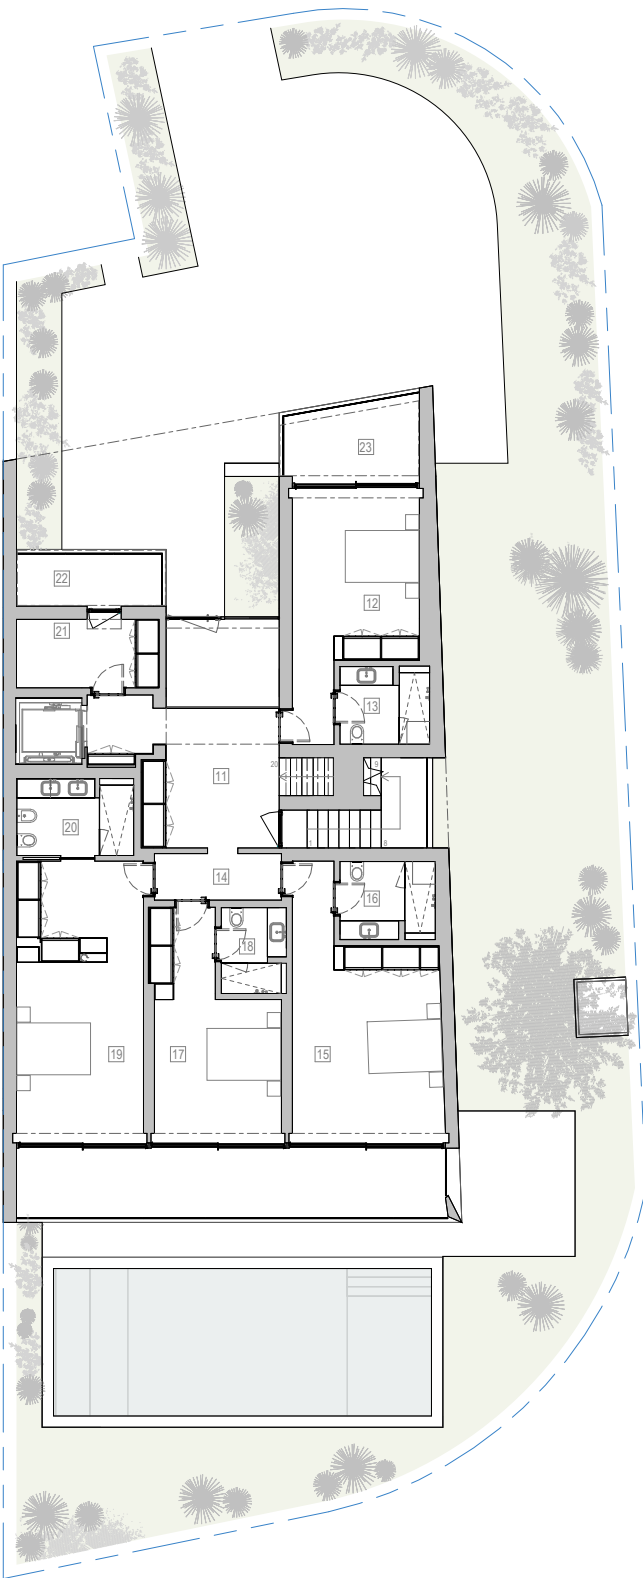


Planta do Piso 1 | 1:200

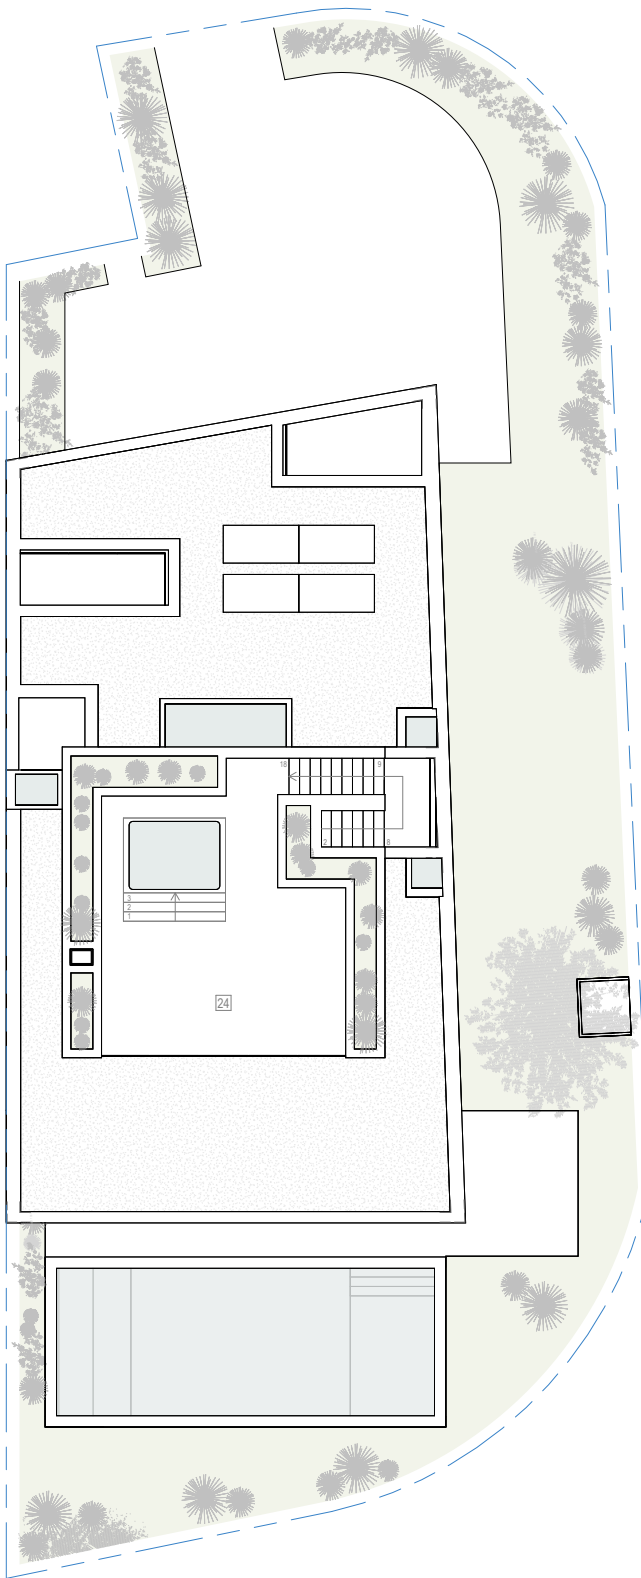

Planta de Cobertura | 1:200

Área de Construção: 294.60 m²*

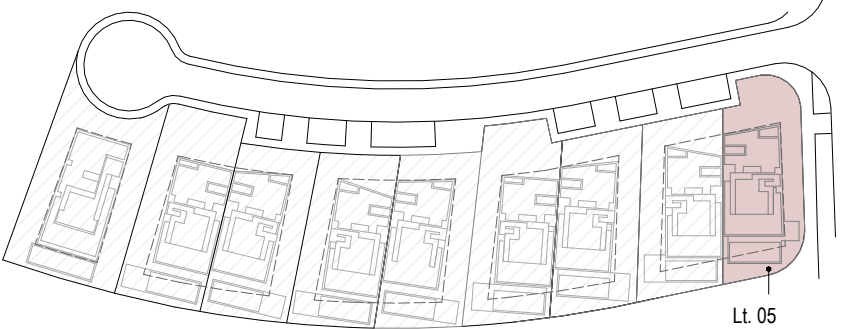

Perspetiva Esquemática

01	Hall de Entrada	20.06 m ²
02	Garagem	28.30 m ²
03	Sala	42.20 m ²
04	Cozinha	25.50 m ²
05	Lavandaria	07.20 m ²
06	Bastidor/Circulação	07.60 m ²
07	Lavabo	03.10 m ²
08	Alpendre da entrada	12.60 m ²
09	Acesso/ Zona exterior norte	103.80 m ²
10	Terraço de apoio à piscina	64.80 m ²
11	Hall Secundário	16.10 m ²
12	Quarto 01	17.80 m ²
13	Instalação Sanitária 01	04.70 m ²
14	Antecâmara	04.10 m ²
15	Quarto 02	23.20 m ²
16	Instalação Sanitária 02	05.00 m ²
17	Quarto 03	17.00 m ²
18	Instalação Sanitária 03	03.70 m ²
19	Quarto 04	25.10 m ²
20	Instalação Sanitária 04	06.00 m ²
21	Arrumação	07.00 m ²
22	Varanda 01	05.40 m ²
23	Varanda 02	07.40 m ²
24	Cobertura acesso condicionado	42.00 m ²

* Esta área não inclui varandas e/ou terraços e está sujeita a confirmação.