


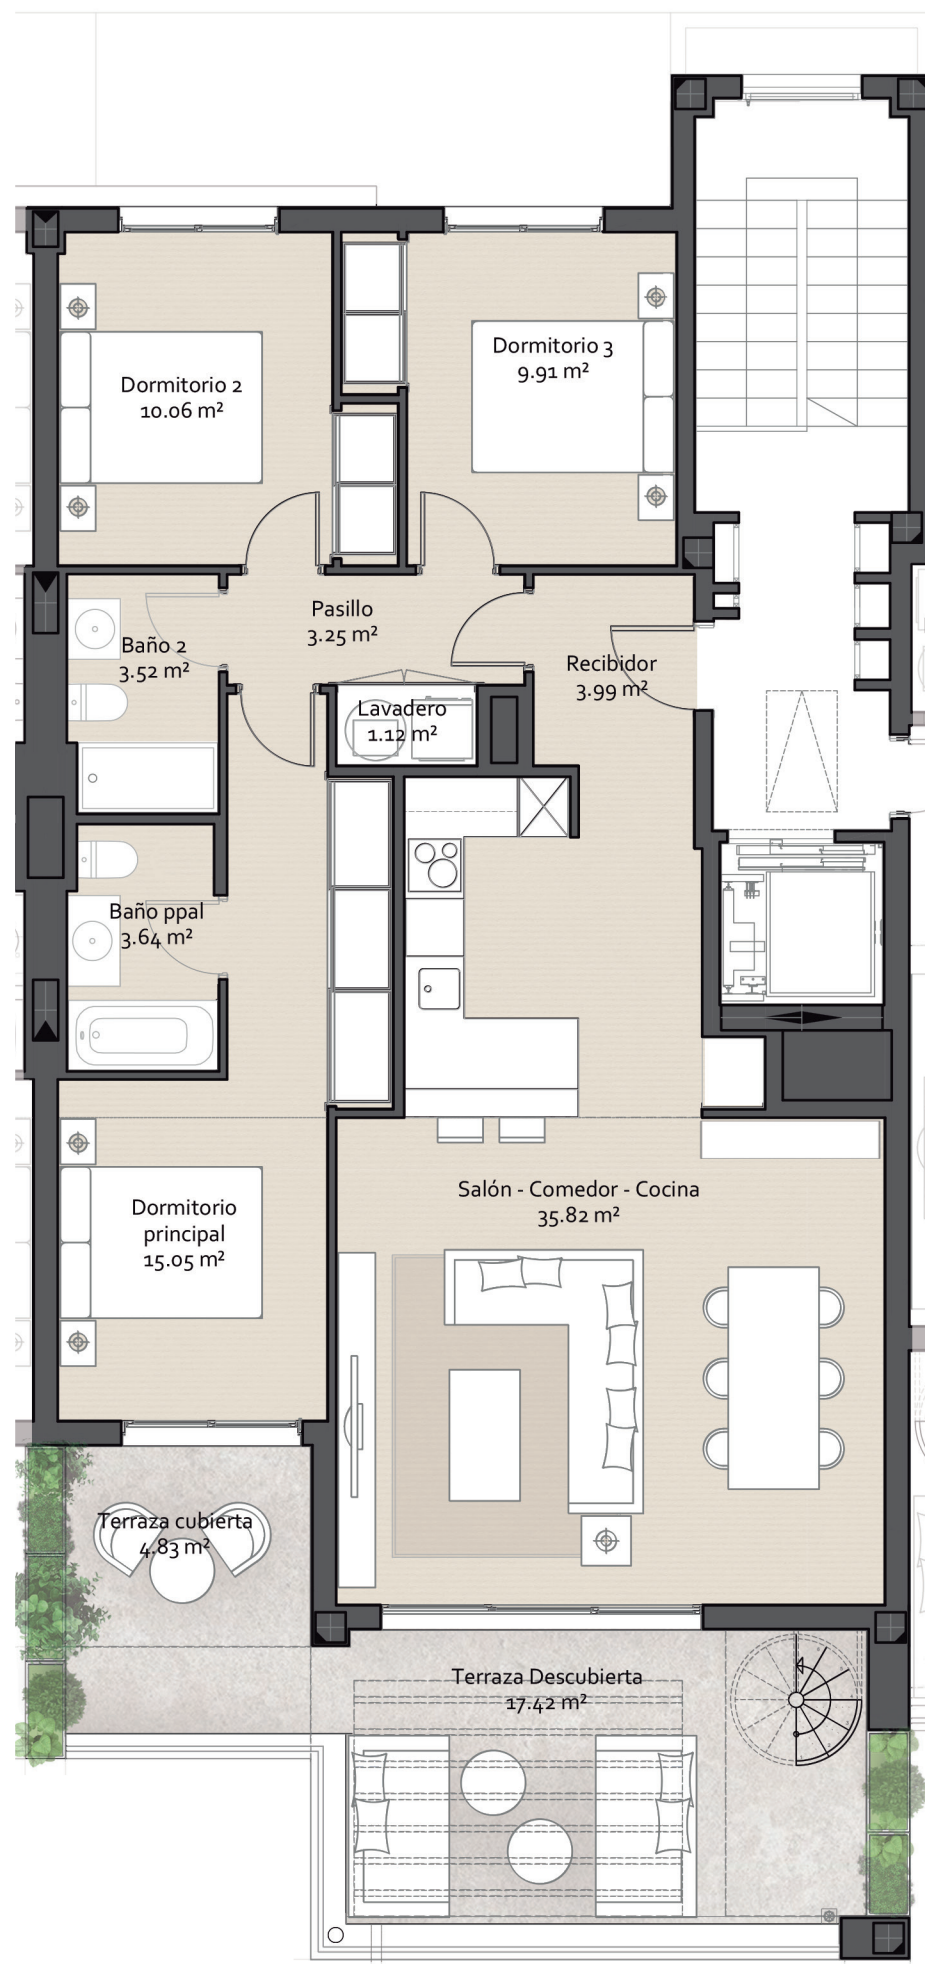

MR - 5221

Edif. 05 - Esc. 2 - Nivel 2 - Viv. 1


Superficie Construida

Vivienda Construida Int.	95.41 m ²
Vivienda const. int. + P.P. Zona Comun	109.47 m ²
Terraza cubierta	5.23 m ²
Terraza descubierta	22.24 m ²
Solarium	64.54 m ²
Construida total exterior	92.00 m ²

Superficie Útil

Recibidor	3.99 m ²
Pasillo	3.25 m ²
Salón-Comedor-Cocina	35.82 m ²
Lavadero	1.12 m ²
Dormitorio Principal	15.05 m ²
Baño principal	3.64 m ²
Dormitorio 2	10.06 m ²
Dormitorio 3	9.91 m ²
Baño 2	3.52 m ²

Superficie construida según Decreto 218/2005	118.10 m ²
Superficie útil según Decreto 218/2005	95.00 m ²

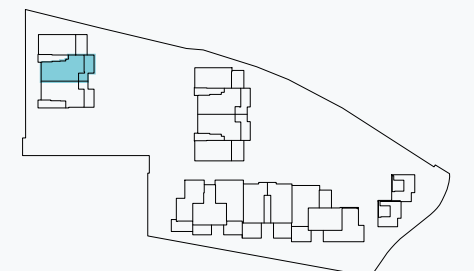



MR - 5221

Edif. 05 - Esc. 2 - Nivel 2 - Viv. 1

Superficie Construida

Vivienda Construida Int.	95.41 m ²
Vivienda const. int. + P.P. Zona Comun	109.47 m ²
Terraza cubierta	5.23 m ²
Terraza descubierta	22.24 m ²
Solarium	64.54 m ²
Construida total exterior	92.00 m ²

Superficie Útil

Recibidor	3.99 m ²
Pasillo	3.25 m ²
Salón-Comedor-Cocina	35.82 m ²
Lavadero	1.12 m ²
Dormitorio Principal	15.05 m ²
Baño principal	3.64 m ²
Dormitorio 2	10.06 m ²
Dormitorio 3	9.91 m ²
Baño 2	3.52 m ²

Superficie construida según Decreto 218/2005	118.10 m ²
Superficie útil según Decreto 218/2005	95.00 m ²

