


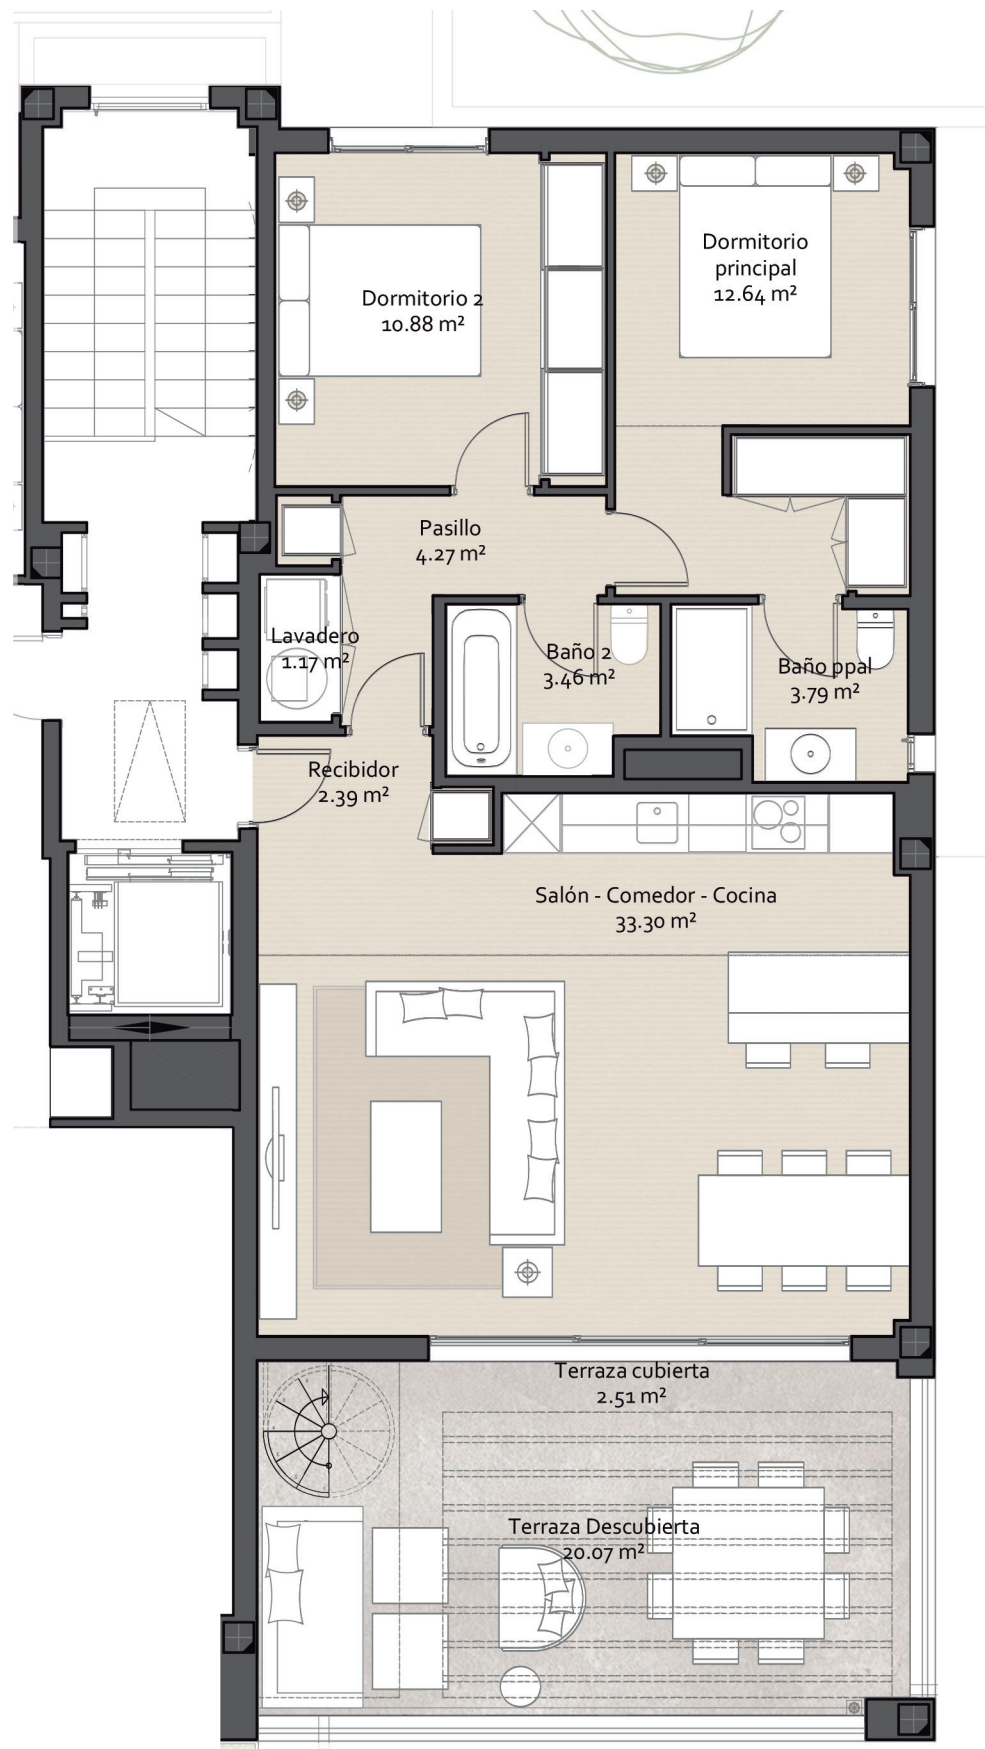

MR - 5222

Edif. 05 - Esc. 2 - Nivel 2 - Viv. 2


Superficie Construida


Vivienda Construida Int.	80.53 m ²
Vivienda const. int. + P.P. Zona Comun	92.39 m ²
Terraza cubierta	2.66 m ²
Terraza descubierta	22.58 m ²
Solarium	82.85 m ²
Construida total exterior	108.08 m ²

Superficie Útil

Recibidor	2.39 m ²
Pasillo	4.27 m ²
Salón-Comedor-Cocina	33.30 m ²
Lavadero	1.17 m ²
Dormitorio Principal	12.64 m ²
Baño principal	3.79 m ²
Dormitorio 2	10.88 m ²
Baño 2	3.46 m ²

Superficie construida según Decreto 218/2005	99.58 m ²
Superficie útil según Decreto 218/2005	79.09 m ²

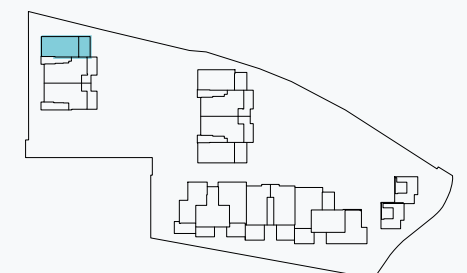

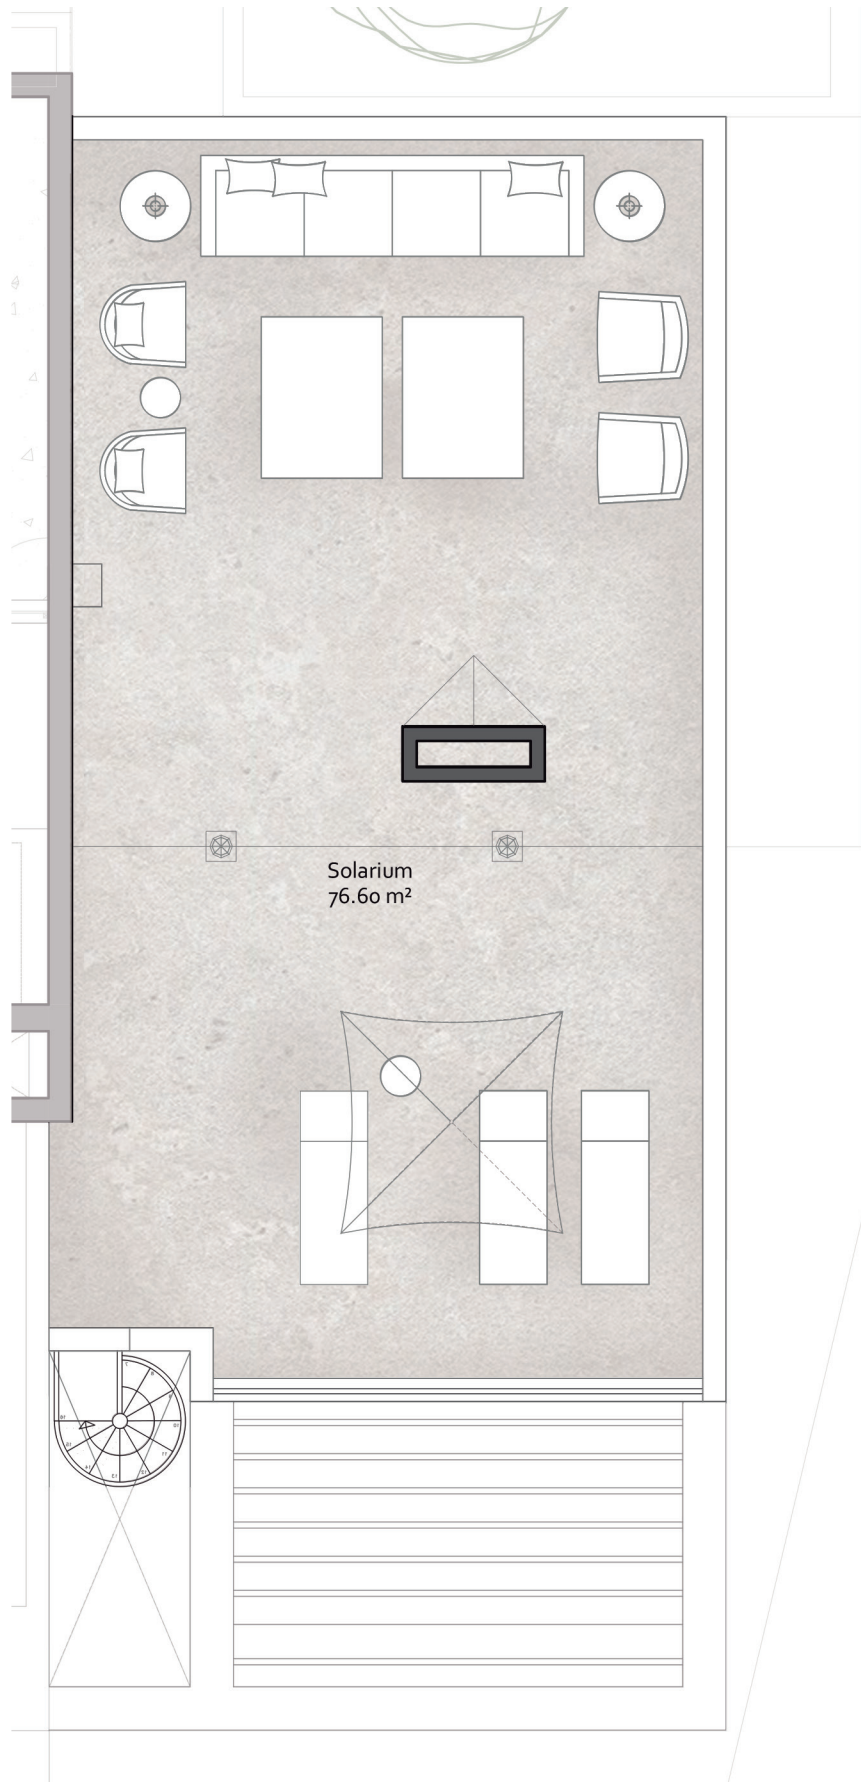

MR - 5222

Edif. 05 - Esc. 2 - Nivel 2 - Viv. 2

Superficie Construida

Vivienda Construida Int.	80.53 m ²
Vivienda const. int. + P.P. Zona Comun	92.39 m ²
Terraza cubierta	2.66 m ²
Terraza descubierta	22.58 m ²
Solarium	82.85 m ²
Construida total exterior	108.08 m ²

Superficie Útil

Recibidor	2.39 m ²
Pasillo	4.27 m ²
Salón-Comedor-Cocina	33.30 m ²
Lavadero	1.17 m ²
Dormitorio Principal	12.64 m ²
Baño principal	3.79 m ²
Dormitorio 2	10.88 m ²
Baño 2	3.46 m ²

Superficie construida según Decreto 218/2005	99.58 m ²
Superficie útil según Decreto 218/2005	79.09 m ²

