



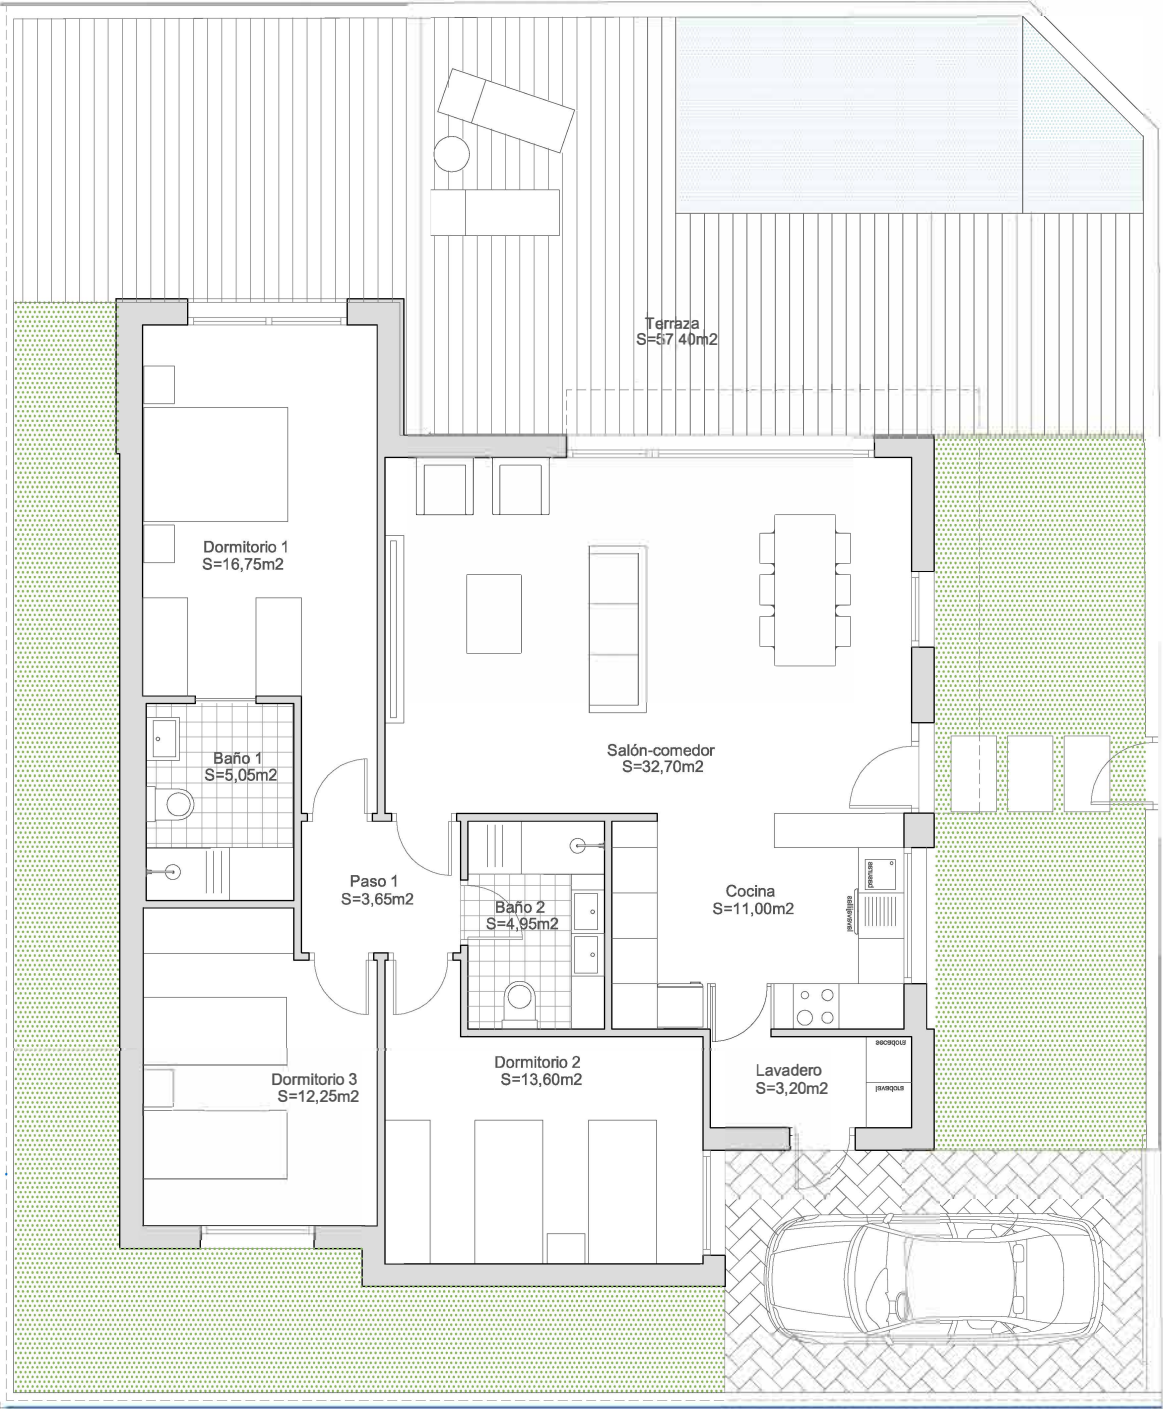

ESCALA 1/100

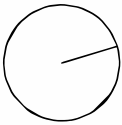

SUPERFICIE DE PARCELA
SUPERFICIE CONSTRUIDA