


SUPERFICIES ÚTILES POR ESTANCIAS

Salón	49,08 m ²	Baño 4	4,80 m ²
Cocina	23,73 m ²	Aseo	3,40 m ²
Dormitorio 1	27,98 m ²	Lavadero	2,66 m ²
Dormitorio 2	12,19 m ²	Instalaciones	2,24 m ²
Dormitorio 3	12,02 m ²	Recibidor	3,65 m ²
Dormitorio 4	13,45 m ²	Distribución 1	5,84 m ²
Dormitorio 5	12,93 m ²	Distribución 2	9,92 m ²
Baño 1	9,66 m ²		
Baño 2	2,99 m ²		
Baño 3	3,92 m ²		

SUPERFICIES TOTALES

	Sup. proyecto	Decreto 218/2005
Superficie útil interior	200,46 m ²	
Superficie de terraza privativa	31,02 m ²	
Total Superficie útil	231,48 m ²	215,97 m ²
Total Superficie construida	318,69 m ²	296,67 m ²

(Incluye Construida propia, ZZCC, proporcional y terraza)

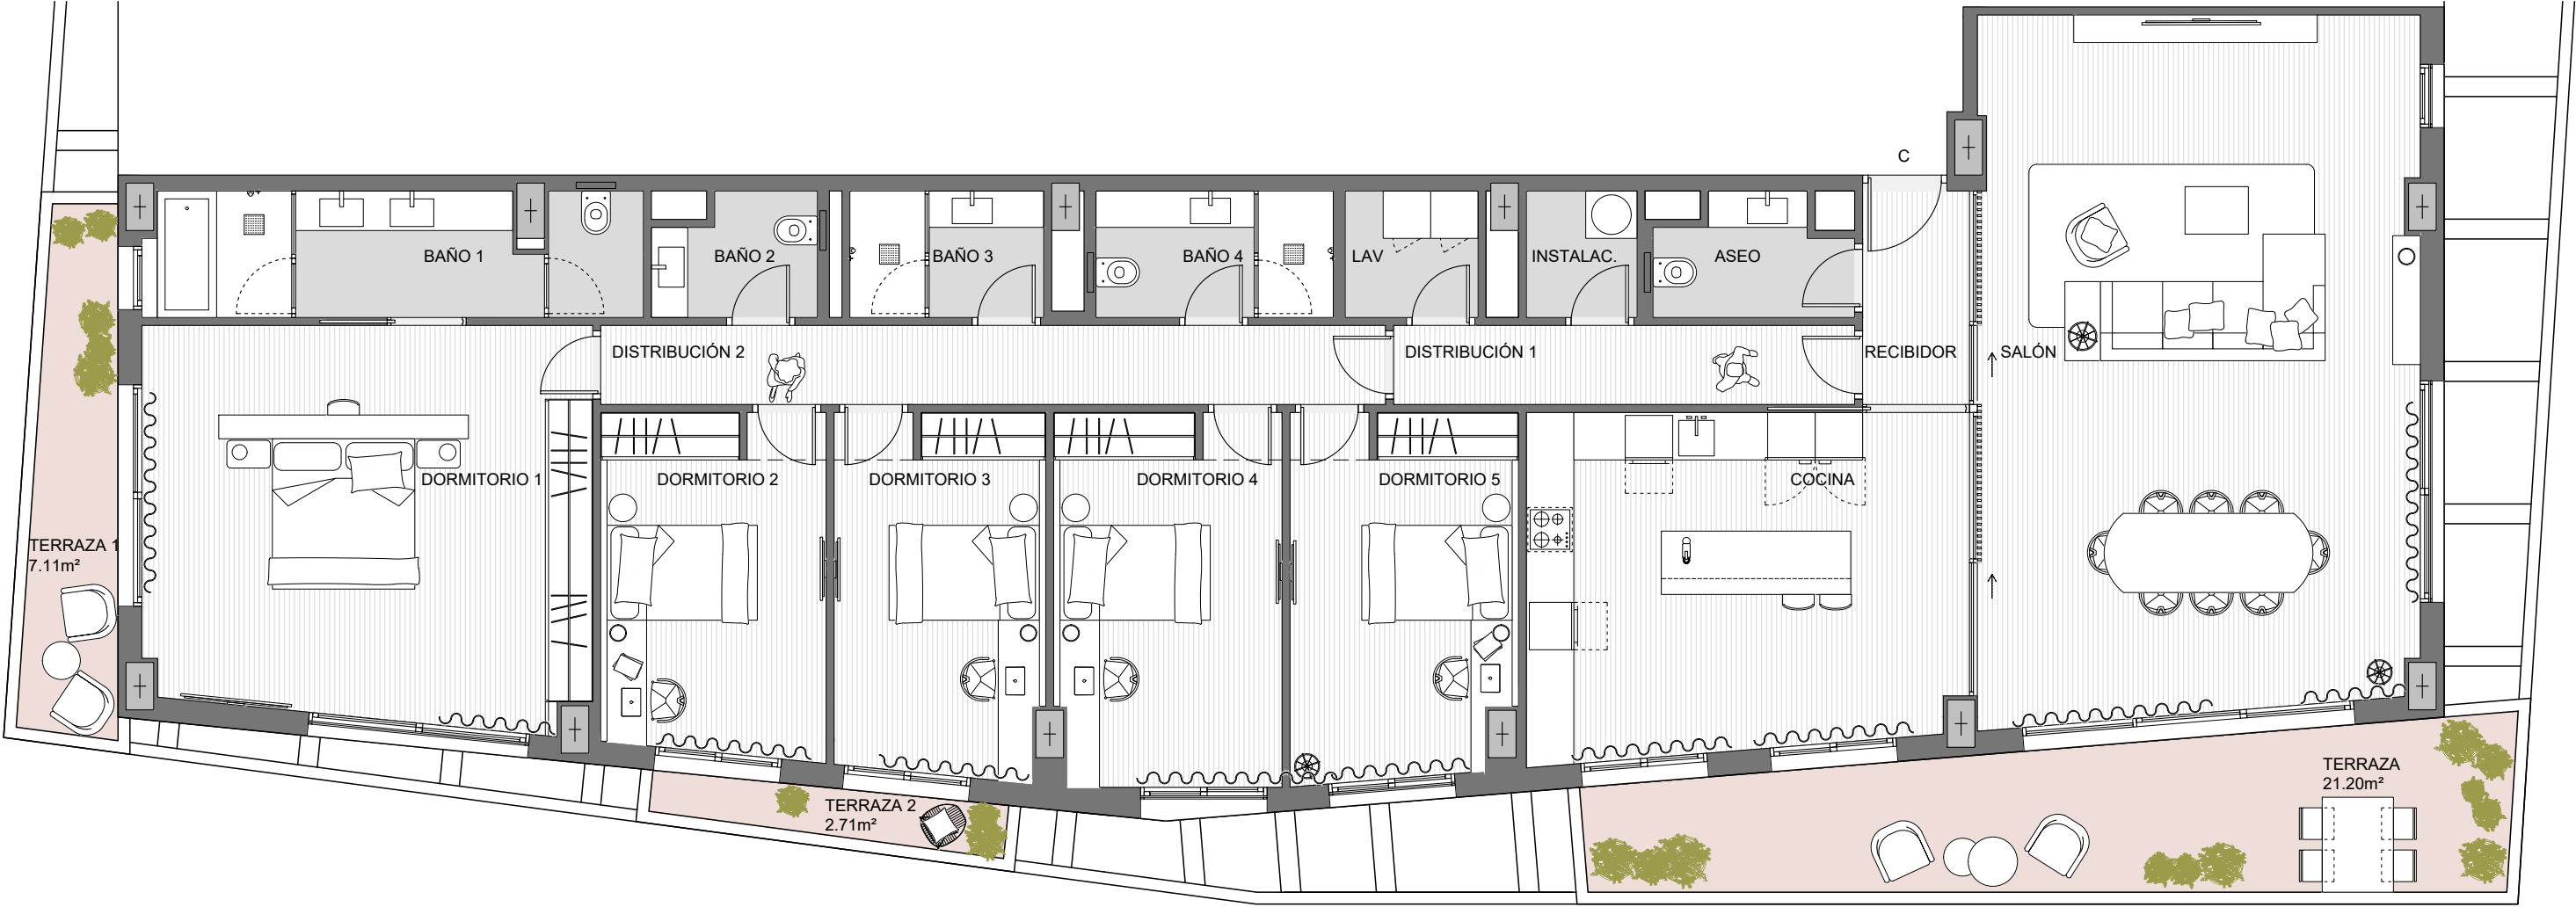

Vivienda 36 - Planta Octava