



Apartamento 2D

Planta Segunda


APT 7.2.b

AREA	REAL	Superficie según Decreto 218/2005
AREA UTIL INTERIOR	100,24 m²	100,24 m²
AREA CONSTRUIDA*	133,14 m²	143,18 m²
TERRAZA CUBIERTA	54,81 m²	
TERRAZA DESCUBIERTA	0,77 m²	
TOTAL TERRAZA	55,57 m²	10,02 m²
TOTAL AREA UTIL	155,81 m²	110,27 m²

INCLUIDAS 2 PLAZAS DE APARCAMIENTO Y 1 TRASTERO

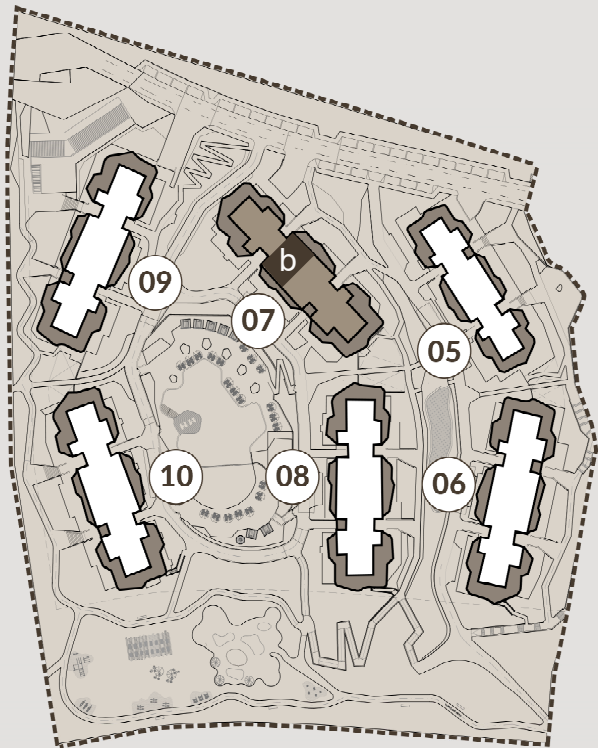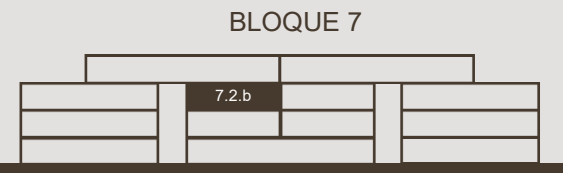

PHASE 02

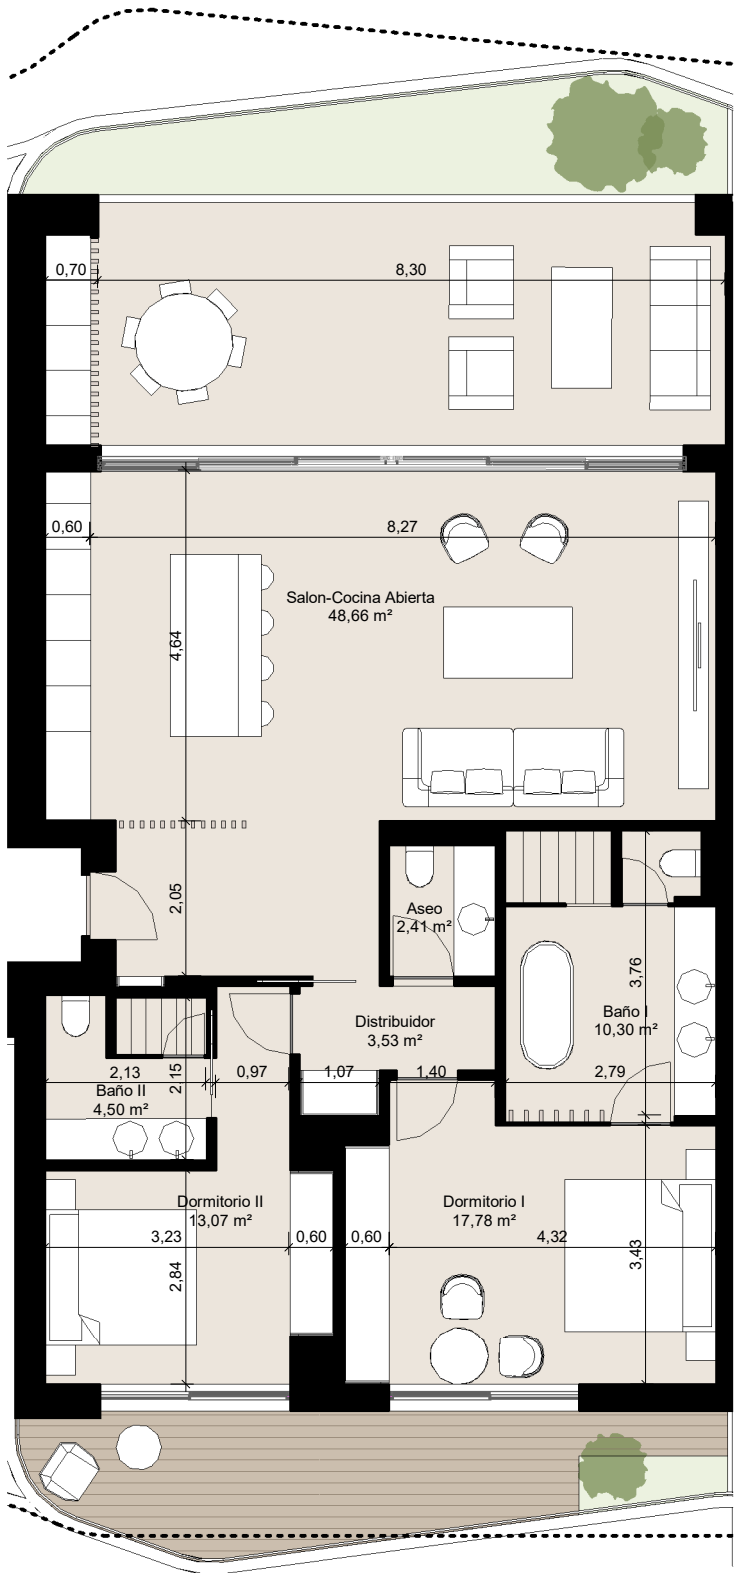

Proyección terraza superior

Escala 1/100
Superficie útil

0 1 2 5m



Las superficies presentes en este plano y su leyenda son aproximadas, las definitivas serán las que resulten de la ejecución de la obra. Todo el mobiliario mostrado tiene fin ilustrativo y por tanto no está incluido. Sólo estará incluido el mobiliario fijo y electrodomésticos especificados en la memoria de calidades. Este plano queda sujeto a posibles cambios de carácter técnico y/o administrativo.

*Incluidas zonas comunes.