


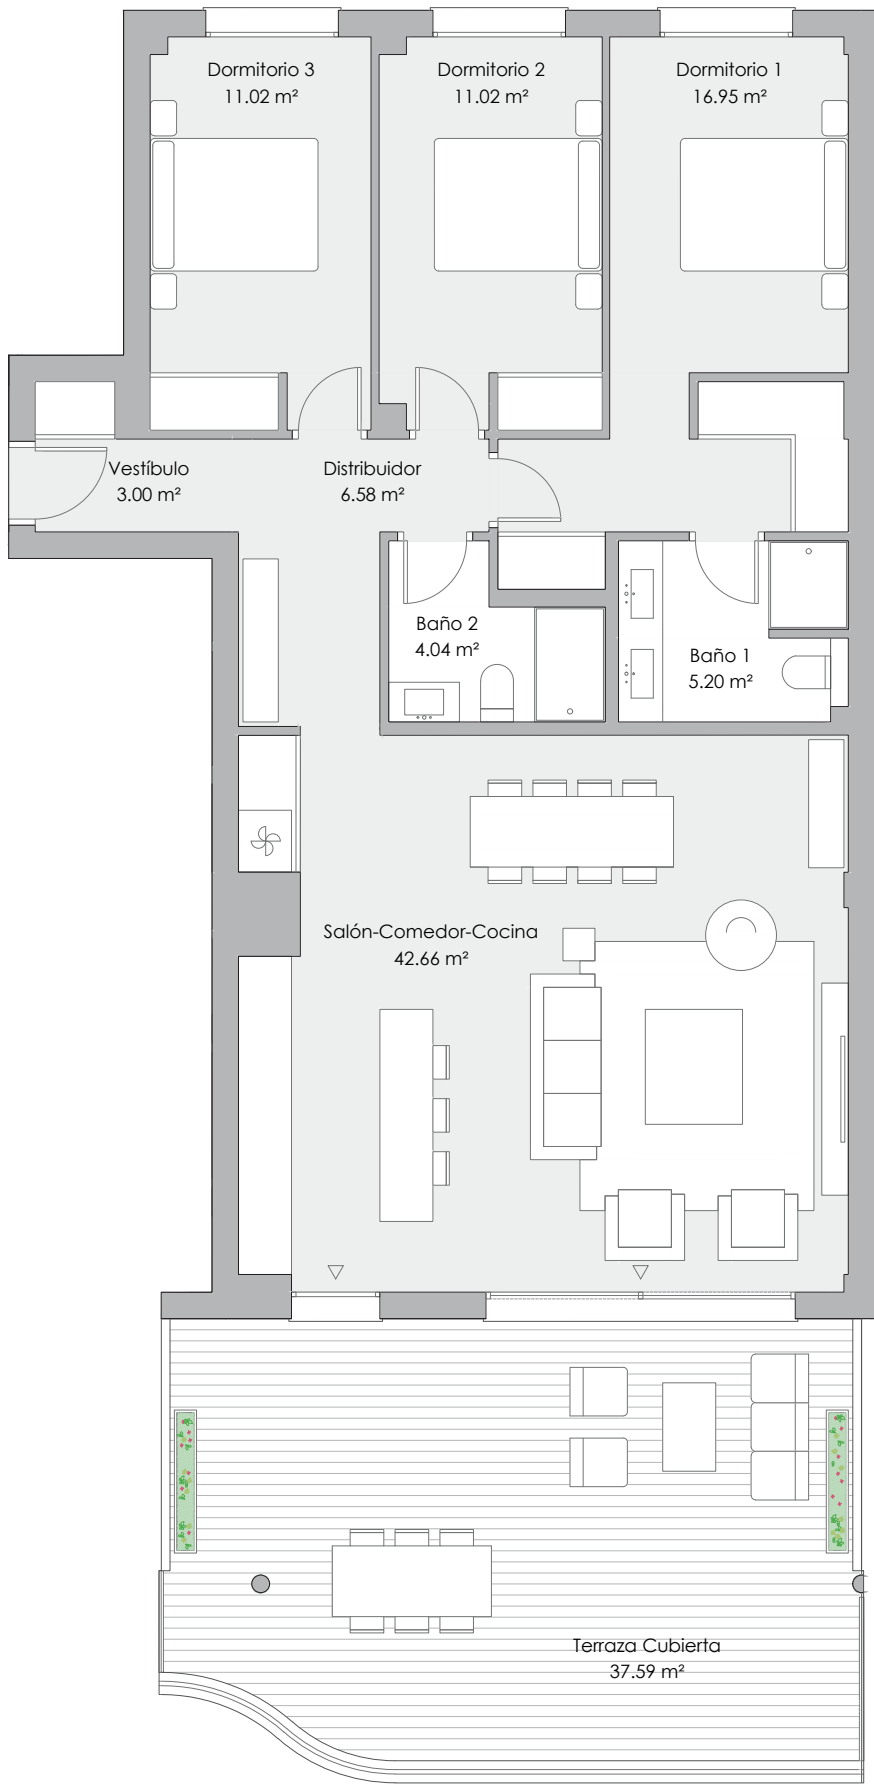


VT 3.14 3 dormitorios

RESUMEN SUPERFICIES ÚTILES	
Total superficie útil interior	100.47 m²
Total superficie útil exterior	37.59 m²
Total superficie útil vivienda	138.06 m²

RESUMEN SUPERFICIES CONSTRUIDAS	
Total superficie construida interior	115.99 m²
Total superficie construida exterior	40.28 m²
Total superficie construida vivienda	156.27 m²
Total superficie construida con comunes	169.34 m²

RESUMEN SUPERFICIES SEGÚN DECRETO 218/2005	
Superficie útil BOJA	110.52 m²
Superficie construida BOJA	140.66 m²

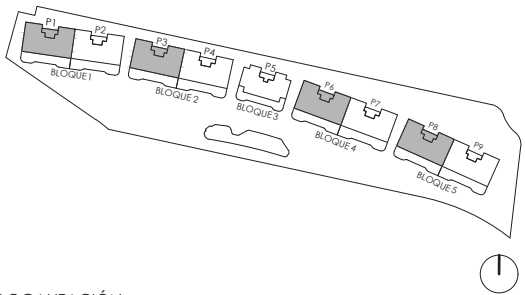

LOCALIZACIÓN
Planta 1

