



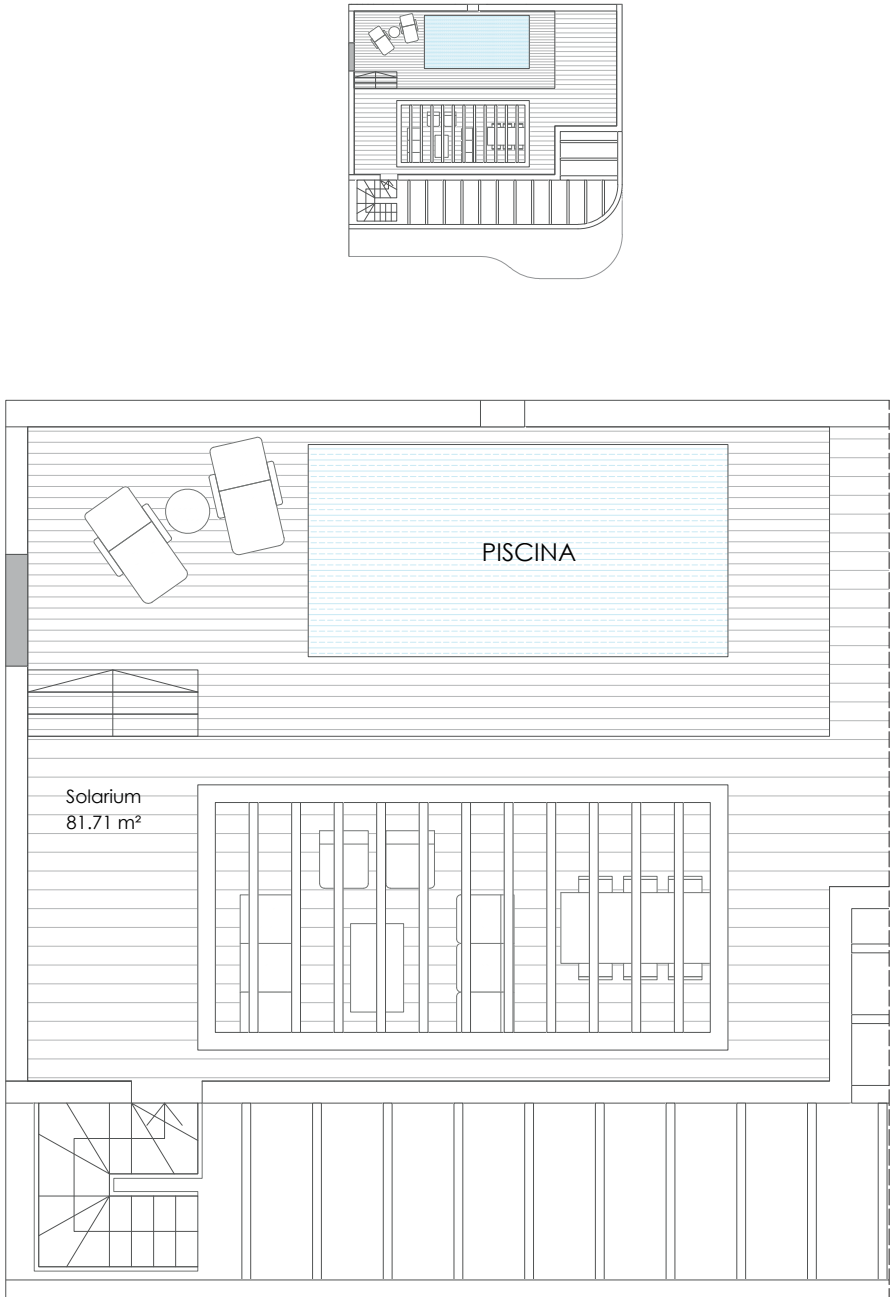

PLANTA SOLARIUM

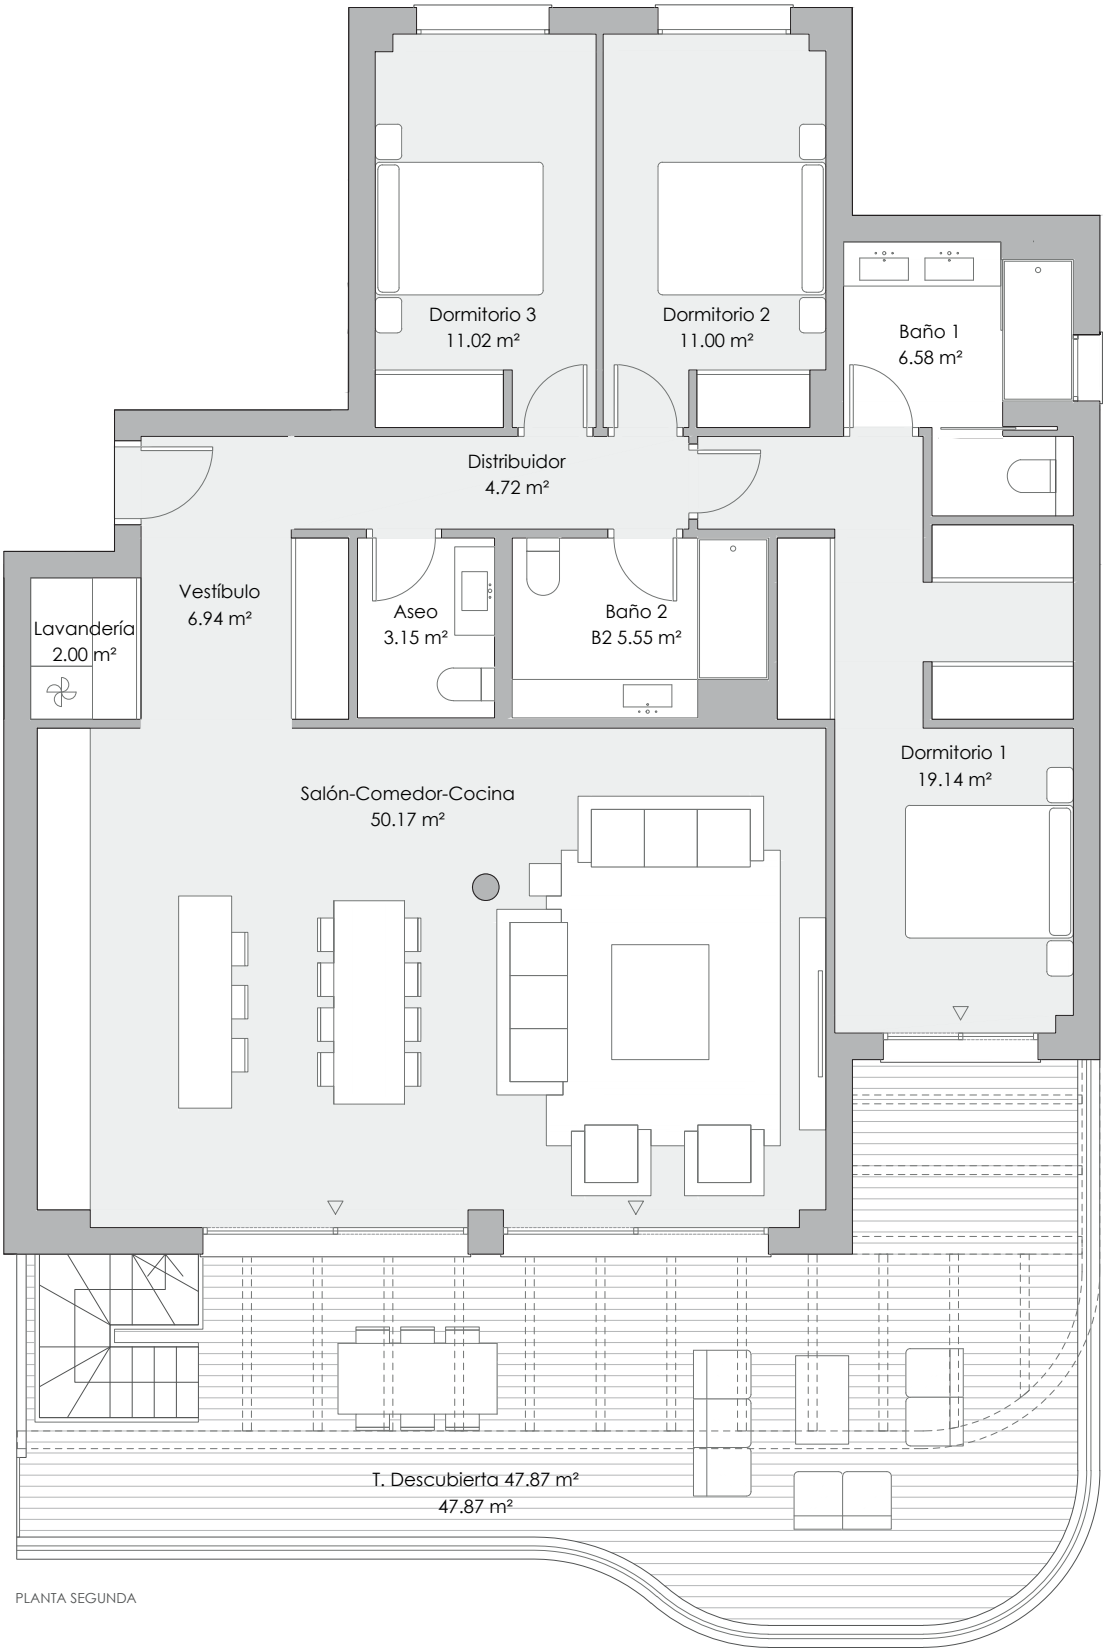


PLANTA SEGUNDA

VT 3.20a 3 dormitorios

RESUMEN SUPERFICIES ÚTILES	
Total superficie útil interior	120.28 m²
Total superficie útil exterior	129.58 m²
Total superficie útil vivienda	249.86 m²

RESUMEN SUPERFICIES CONSTRUIDAS	
Total superficie construida interior	140.02 m²
Total superficie construida exterior	142.03 m²
Total superficie construida vivienda	282.05 m²
Total superficie construida con comunes	293.76 m²

RESUMEN SUPERFICIES SEGÚN DECRETO 218/2005	
Superficie útil BOJA	132.31 m²
Superficie construida BOJA	165.73 m²

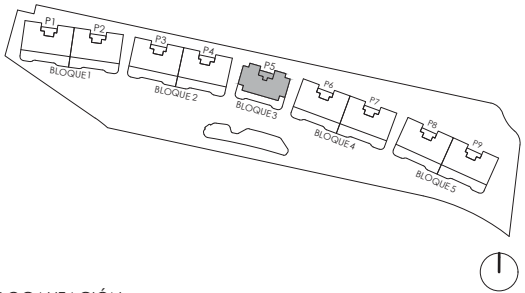

LOCALIZACIÓN
Planta 2

