


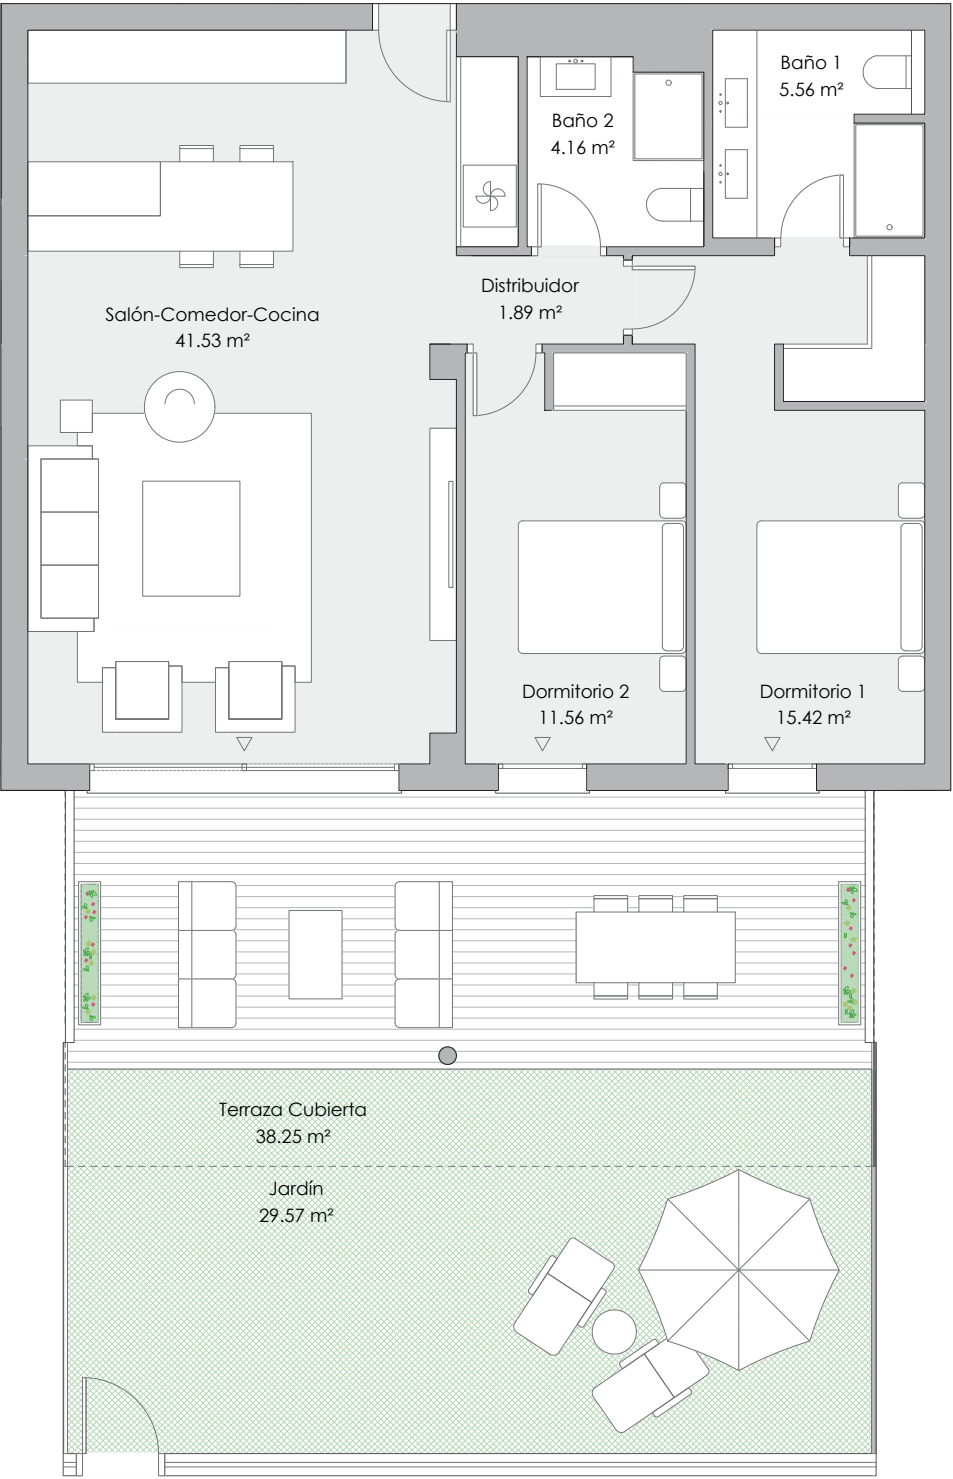


VT 2.3 2 dormitorios

RESUMEN SUPERFICIES ÚTILES	
Total superficie útil interior	80.13 m²
Total superficie útil exterior	67.83 m²
Total superficie útil vivienda	147.96 m²

RESUMEN SUPERFICIES CONSTRUIDAS	
Total superficie construida interior	90.66 m²
Total superficie construida exterior	70.91 m²
Total superficie construida vivienda	161.57 m²
Total superficie construida con comunes	172.40 m²

RESUMEN SUPERFICIES SEGÚN DECRETO 218/2005	
Superficie útil BOJA	88.14 m²
Superficie construida BOJA	110.56 m²

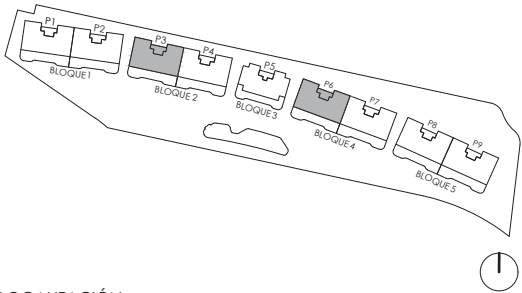

LOCALIZACIÓN
Planta Baja

