


Escala gráfica

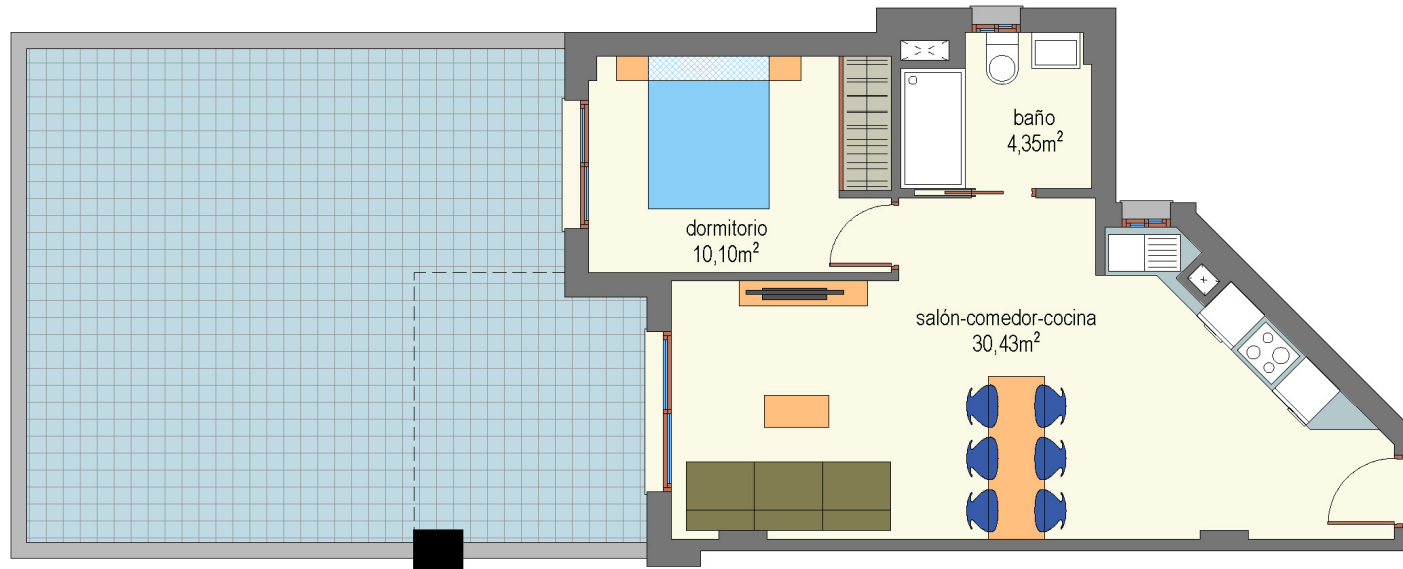

Vivienda Bajo 6

Bloque 2

Superficie útil según R.D.*

47.38 m²

Superficie construida según R.D.*

49.51 m²

Superficie construida con z.c.

62.01 m²

Superficie const. terrazas

47.94 m²

