



VILLA 7


SUPERFICIE DE PARCELA	491.05 m²
SUPERFICIE CONSTRUIDA VIVIENDA	155.05 m²
SUPERFICIE CONSTRUIDA PLANTA BAJA	87.60 m²
SUPERFICIE CONSTRUIDA PLANTA PRIMERA	55.45 m²
SUPERFICIE TERRAZAS CUBIERTAS P. BAJA (100%)	10.85 m²
SUPERFICIE TERRAZA CUBIERTA P.1 (100%)	1.15 m²
SUPERFICIE TERRAZA DESCUBIERTA P.B.	22.45 m²
SUPERFICIE TERRAZA DESCUBIERTA P.1	35.60 m²
PISCINA - LÁMINA DE AGUA	28.00 m²
TOTAL	241.10 m²

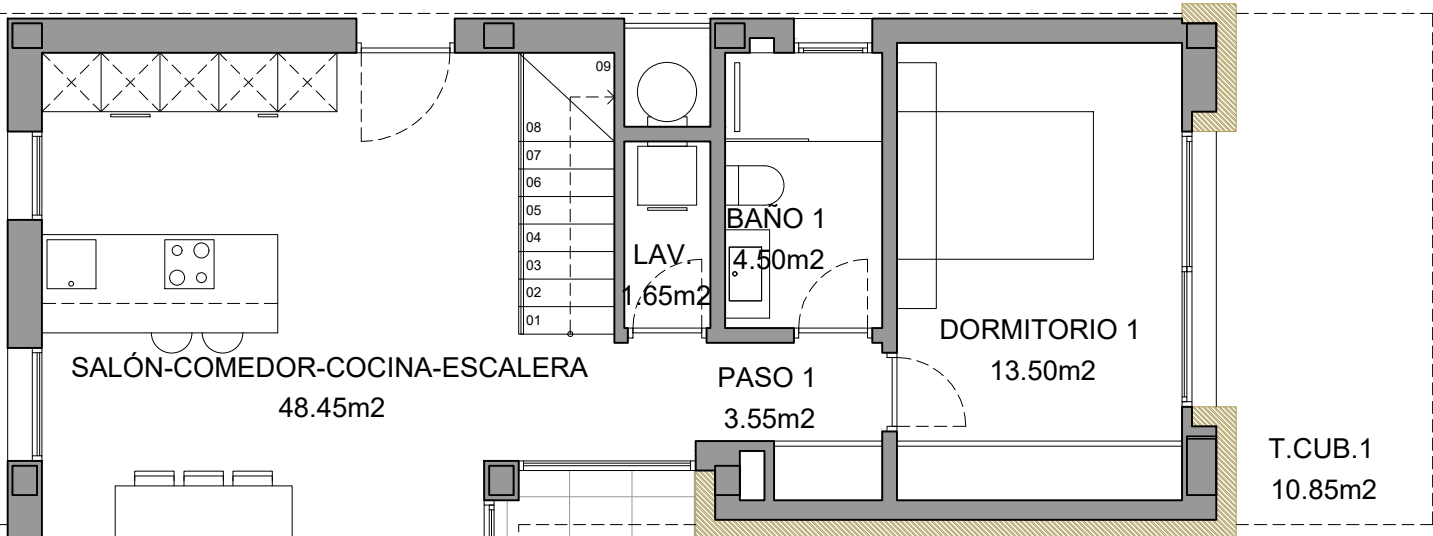

PLANTA BAJA - SUPERFICIES

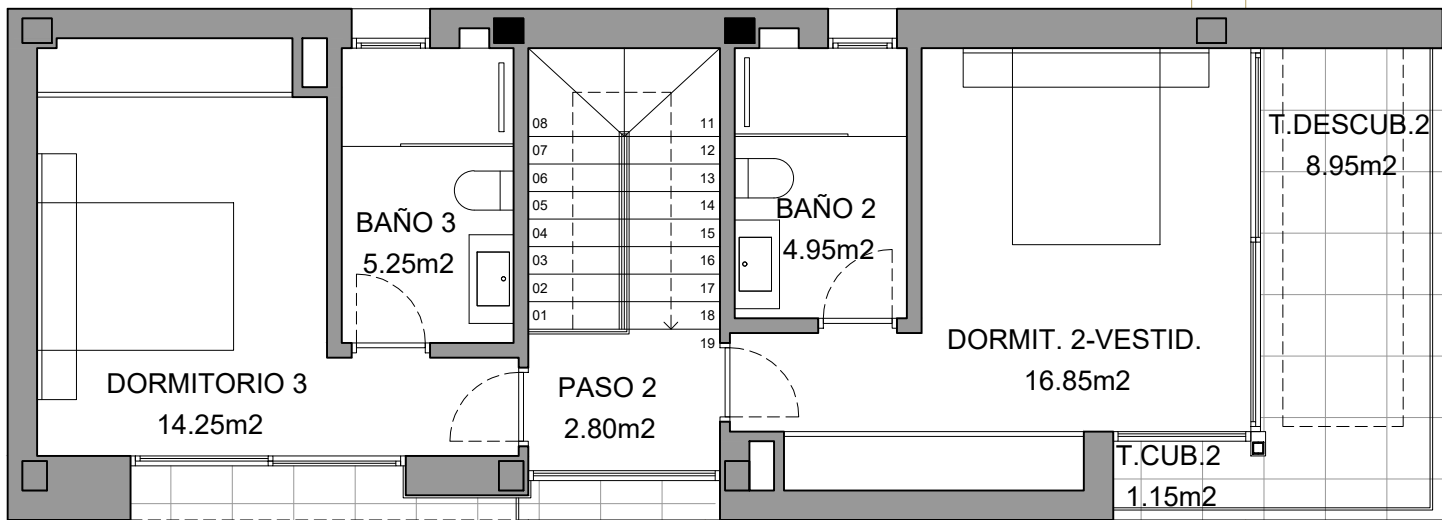


PLANTA ALTA - SUPERFICIES

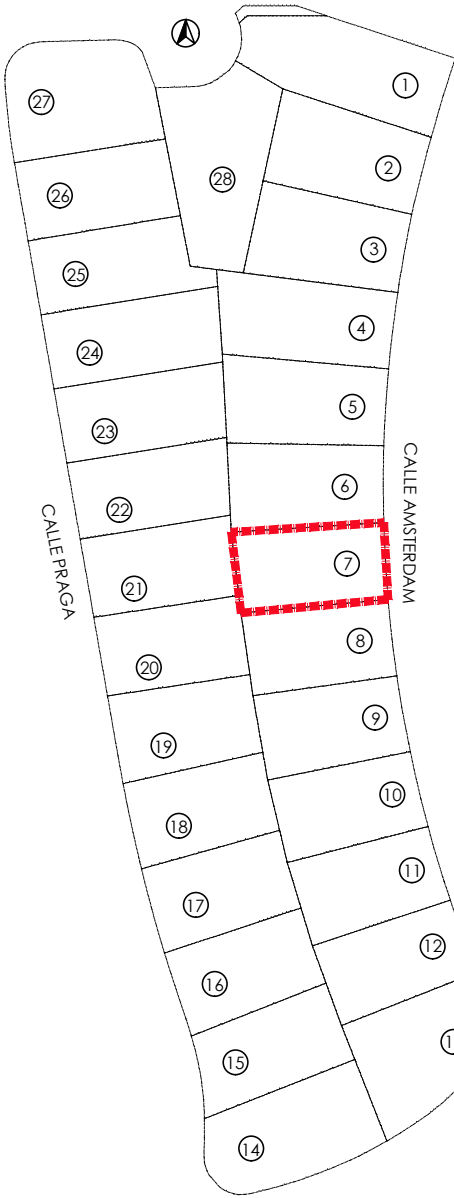


PARCELA 7

NOTA: El presente documento es de carácter informativo. Los planos y las superficies expresadas podrán experimentar variaciones por exigencias técnicas del proyecto. Todo el mobiliario, armarios y electrodomésticos, así como jardinería y arbolado, son meramente decorativos.

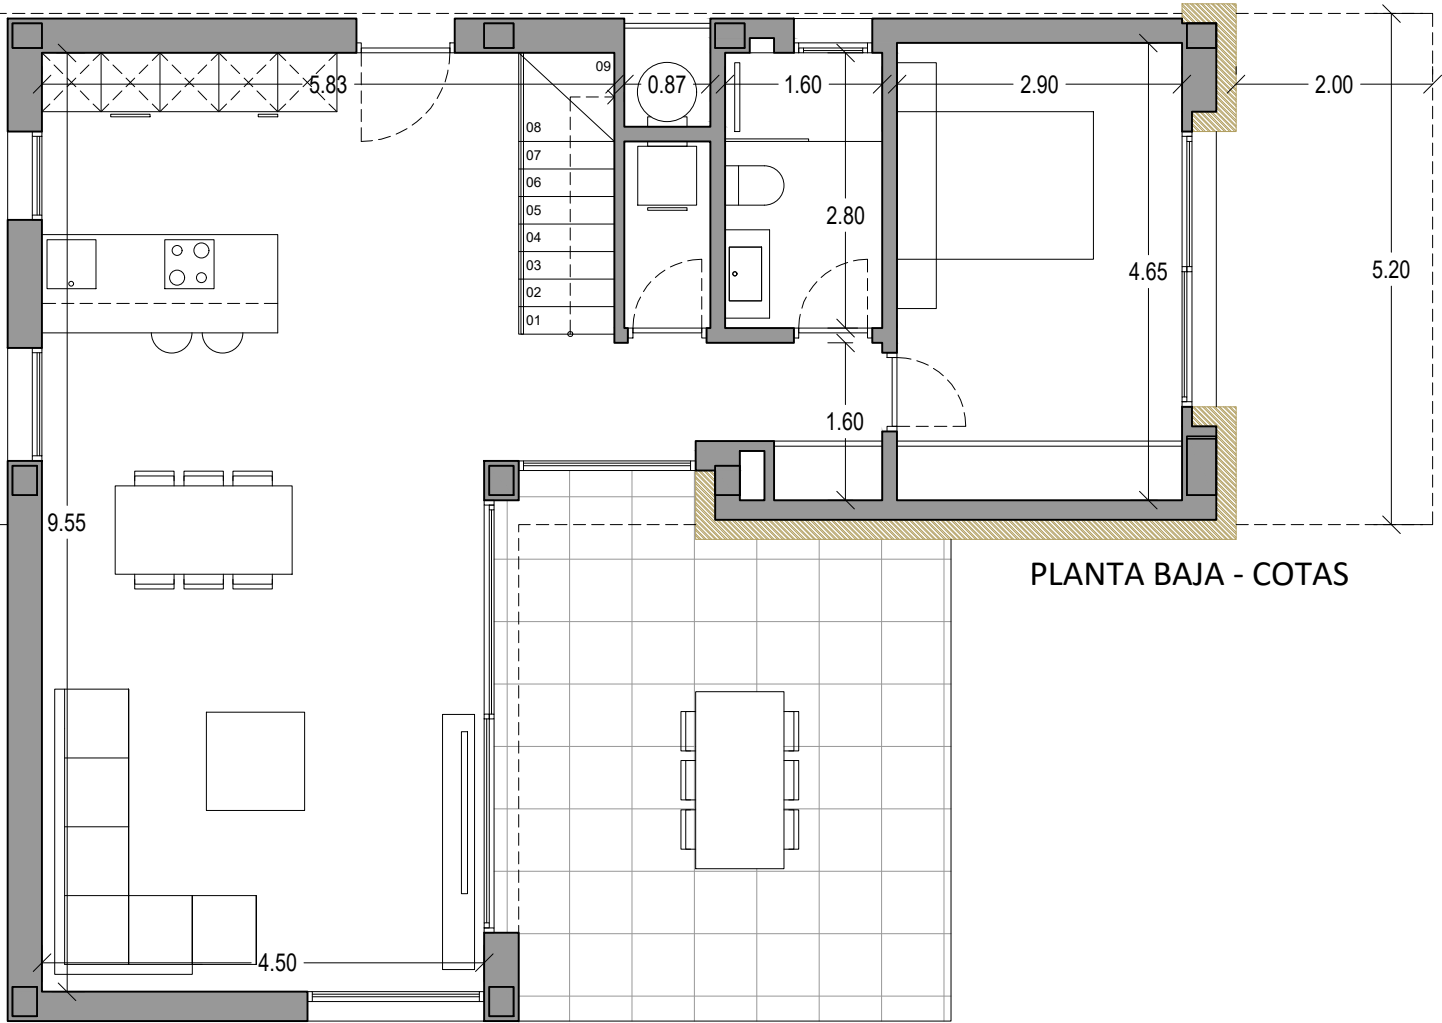


PLANTA BAJA - COTAS

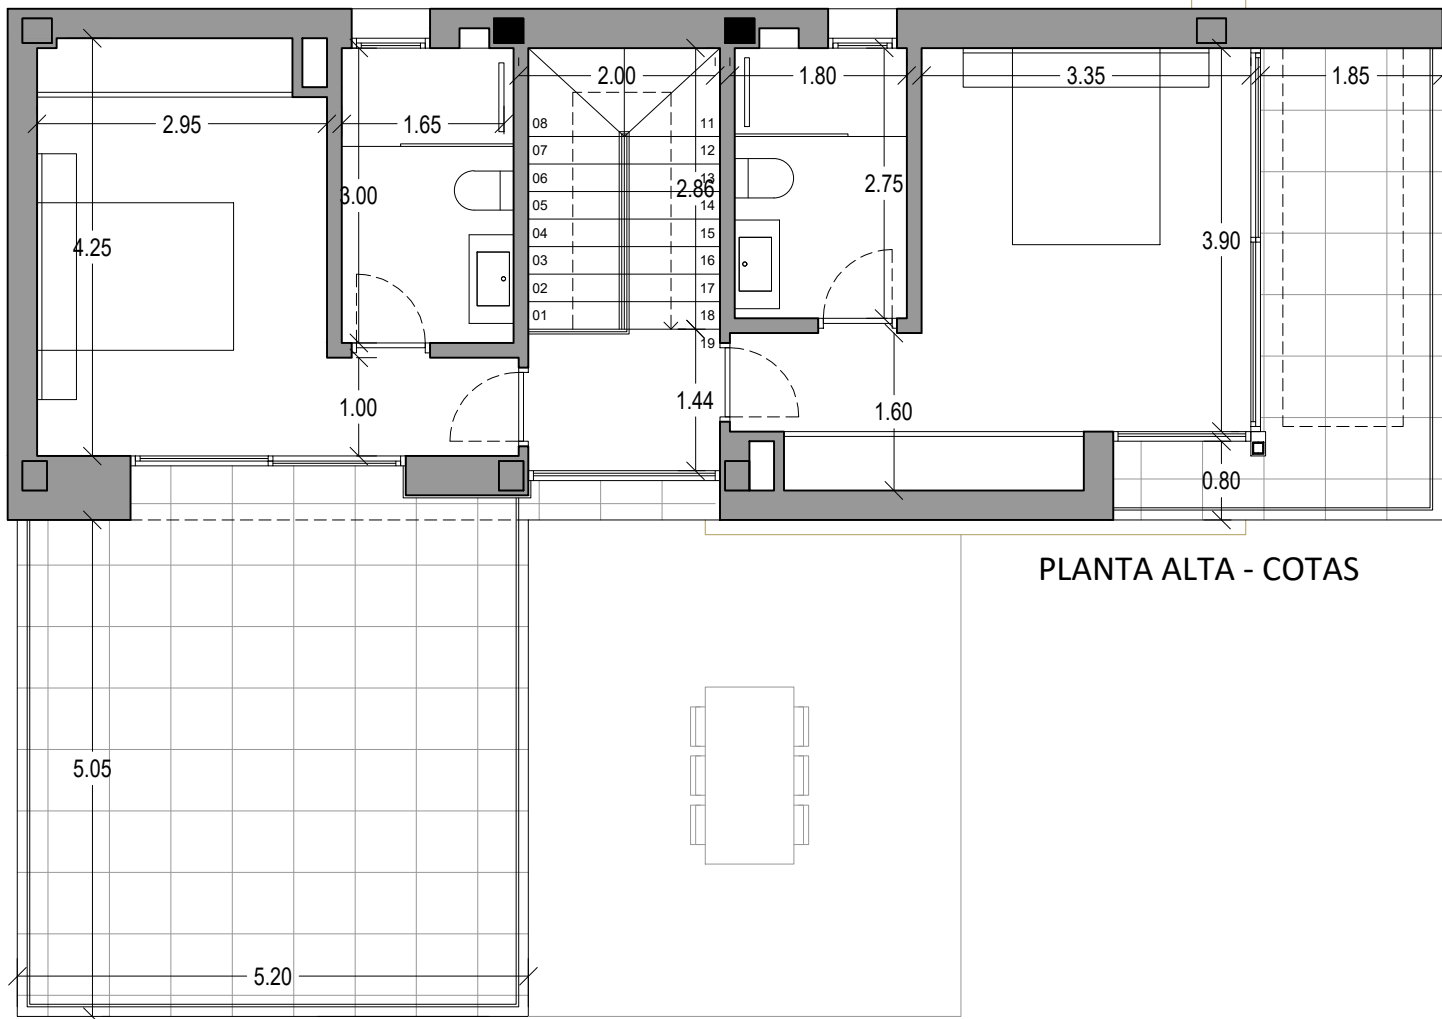

PLANTA ALTA - COTAS

VILLA 7

SUPERFICIE DE PARCELA	491.05 m ²
SUPERFICIE CONSTRUIDA VIVIENDA	155.05 m ²
SUPERFICIE CONSTRUIDA PLANTA BAJA	87.60 m ²
SUPERFICIE CONSTRUIDA PLANTA PRIMERA	55.45 m ²
SUPERFICIE TERRAZAS CUBIERTAS P. BAJA (100%)	10.85 m ²
SUPERFICIE TERRAZA CUBIERTA P.1 (100%)	1.15 m ²
SUPERFICIE TERRAZA DESCUBIERTA P.B.	22.45 m ²
SUPERFICIE TERRAZA DESCUBIERTA P.1	35.60 m ²
PISCINA - LÁMINA DE AGUA	28.00 m ²
TOTAL	241.10 m ²

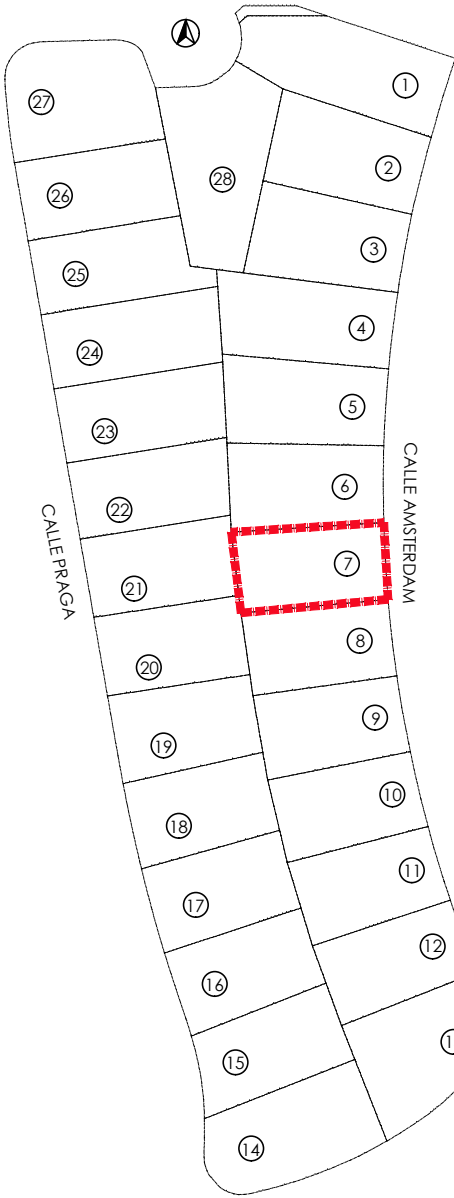

VILLA 7

SUPERFICIE DE PARCELA	491.05 m²
SUPERFICIE CONSTRUIDA VIVIENDA	155.05 m²
SUPERFICIE CONSTRUIDA PLANTA BAJA	87.60 m²
SUPERFICIE CONSTRUIDA PLANTA PRIMERA	55.45 m²
SUPERFICIE TERRAZAS CUBIERTAS P. BAJA (100%)	10.85 m²
SUPERFICIE TERRAZA CUBIERTA P.1 (100%)	1.15 m²
SUPERFICIE TERRAZA DESCUBIERTA P.B.	22.45 m²
SUPERFICIE TERRAZA DESCUBIERTA P.1	35.60 m²
PISCINA - LÁMINA DE AGUA	28.00 m²
TOTAL	241.10 m²

PARCELA

