

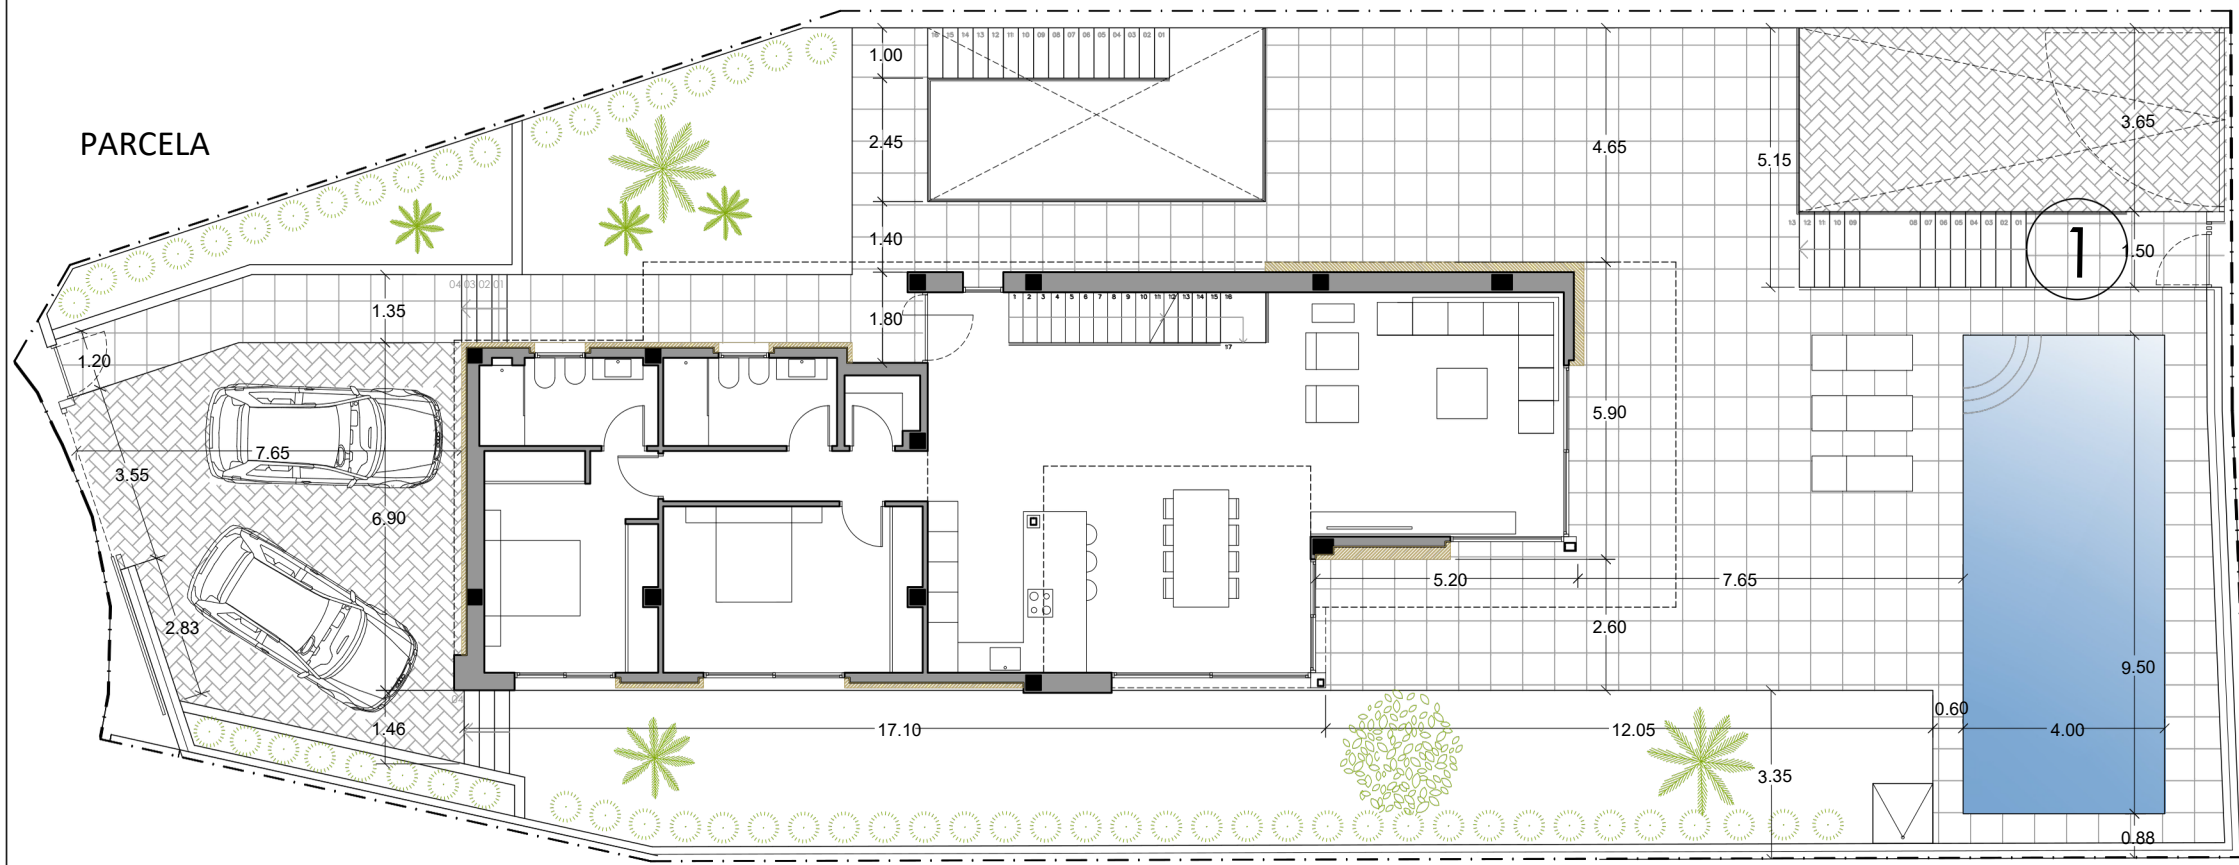


VILLA 1

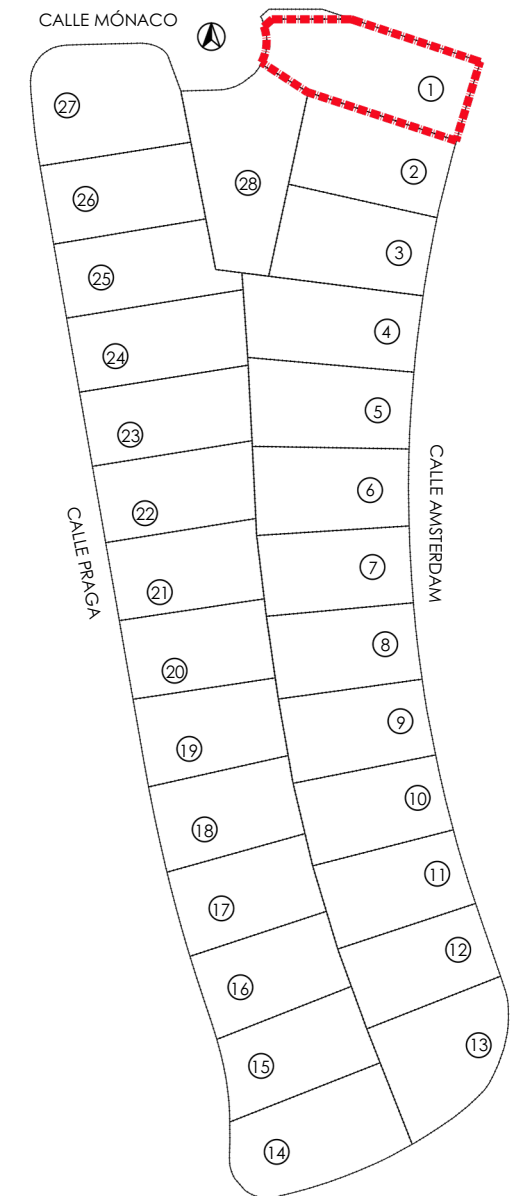


SUPERFICIE DE PARCELA	671.30 m ²
SUPERFICIE CONSTRUIDA	VIVIENDA 571.90 m ²
SUPERFICIE CONSTRUIDA INTERIOR SÓTANO	266.65 m ²
SUPERFICIE CONSTRUIDA INTERIOR PLANTA BAJA	157.45 m ²
SUPERFICIE CONSTRUIDA INTERIOR PLANTA PRIMERA	110.85 m ²
SUPERFICIE TERRAZAS CUBIERTAS P. BAJA (100%)	24.45 m ²
SUPERFICIE TERRAZAS CUBIERTAS P. PRIMERA (100%)	12.50 m ²
SUPERFICIE TERRAZAS DESCUBIERTAS P. BAJA	140.20 m ²
SUPERFICIE TERRAZAS DESCUBIERTAS P. PRIMERA	36.60 m ²
PISCINA - LÁMINA DE AGUA	38.00 m ²
TOTAL	786,70 m ²

SÓTANO - SUPERFICIES Y COTAS

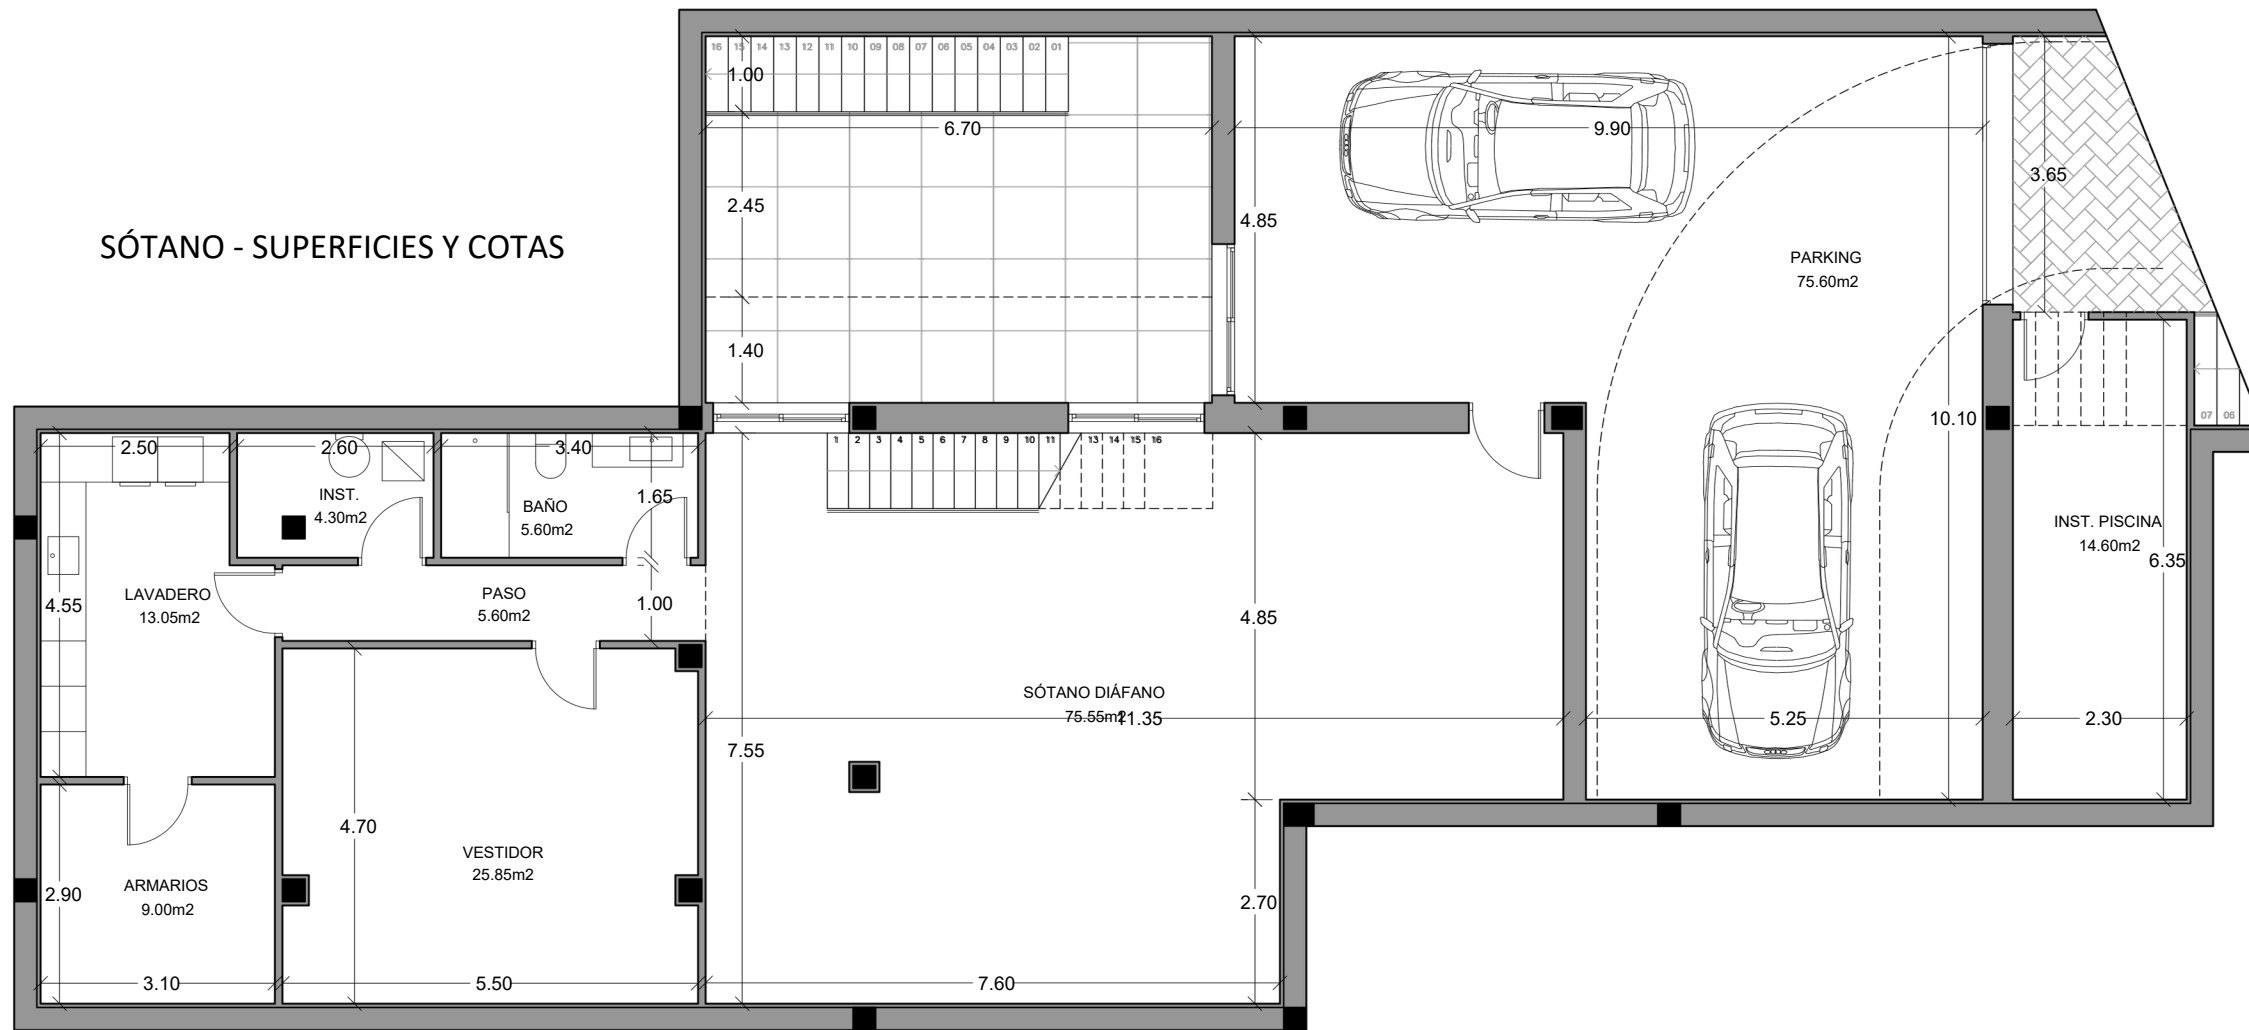


PARCELA 1

VILLA 1

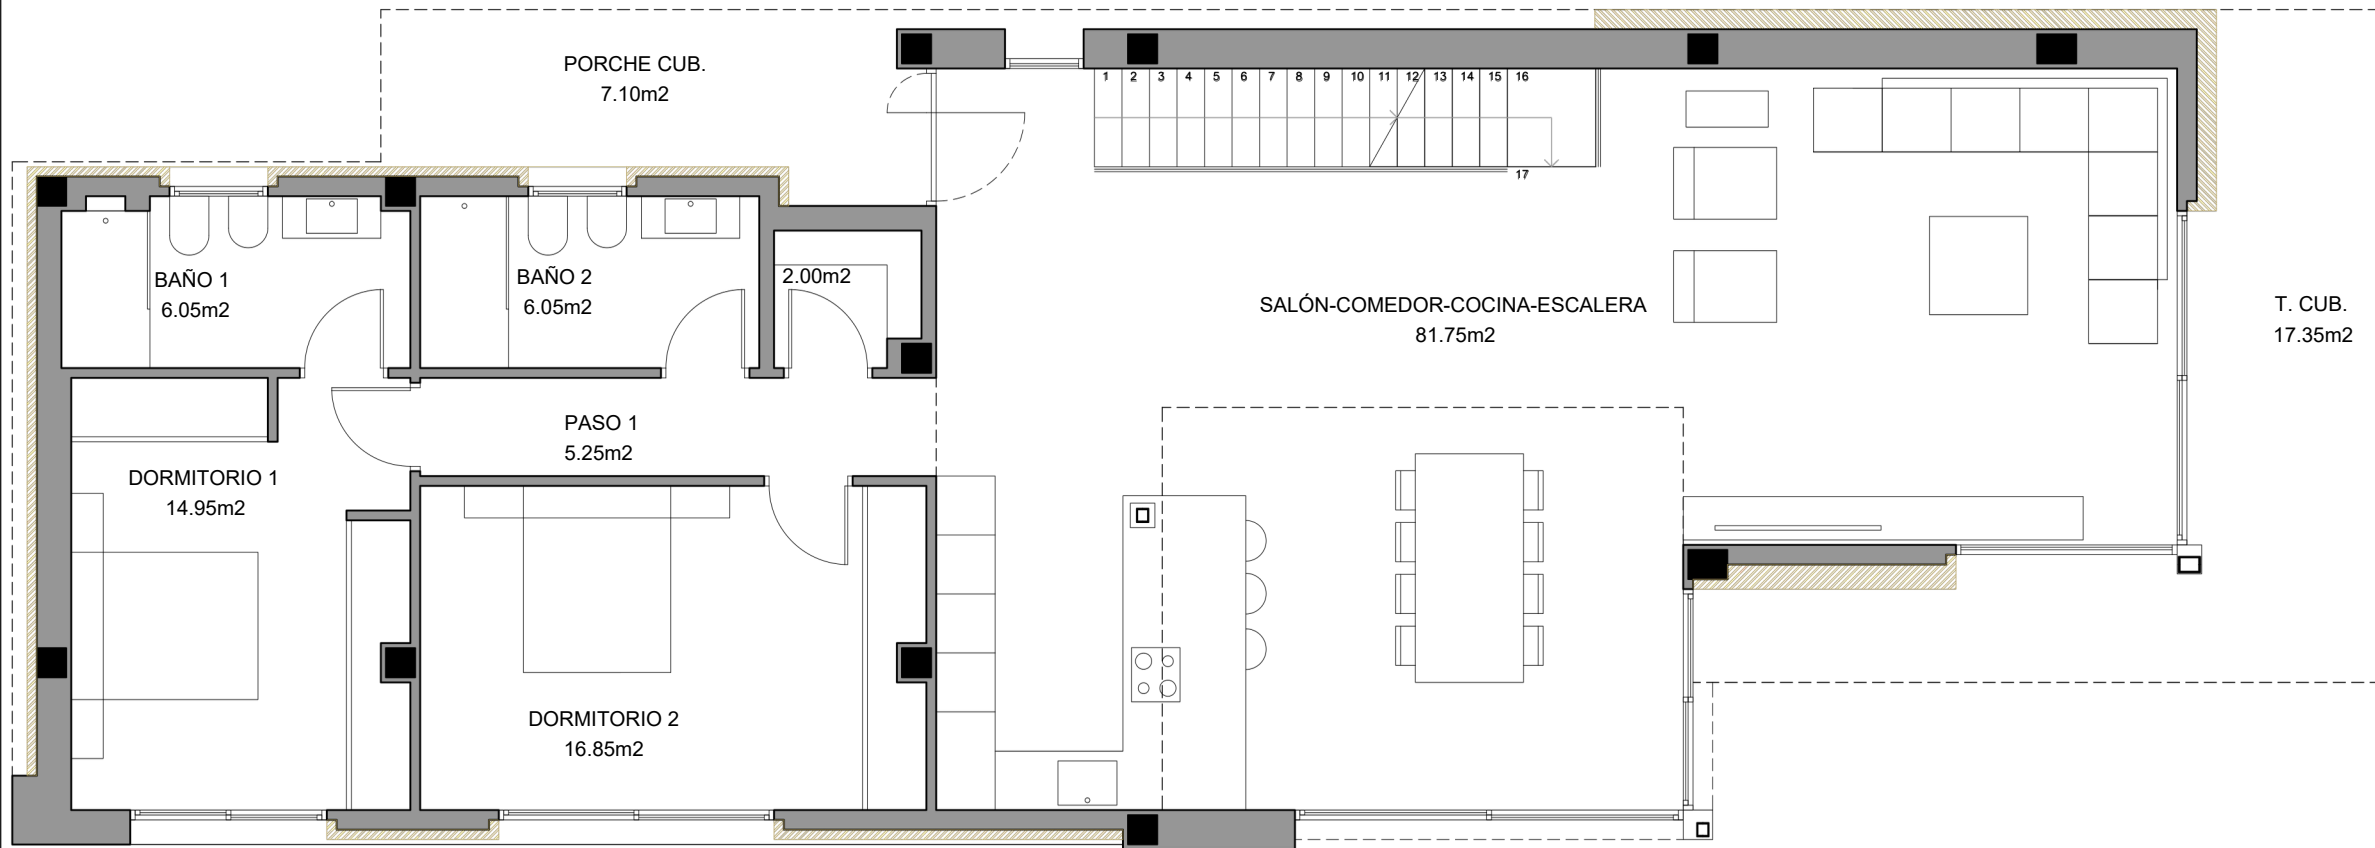


PLANTA BAJA - SUPERFICIES

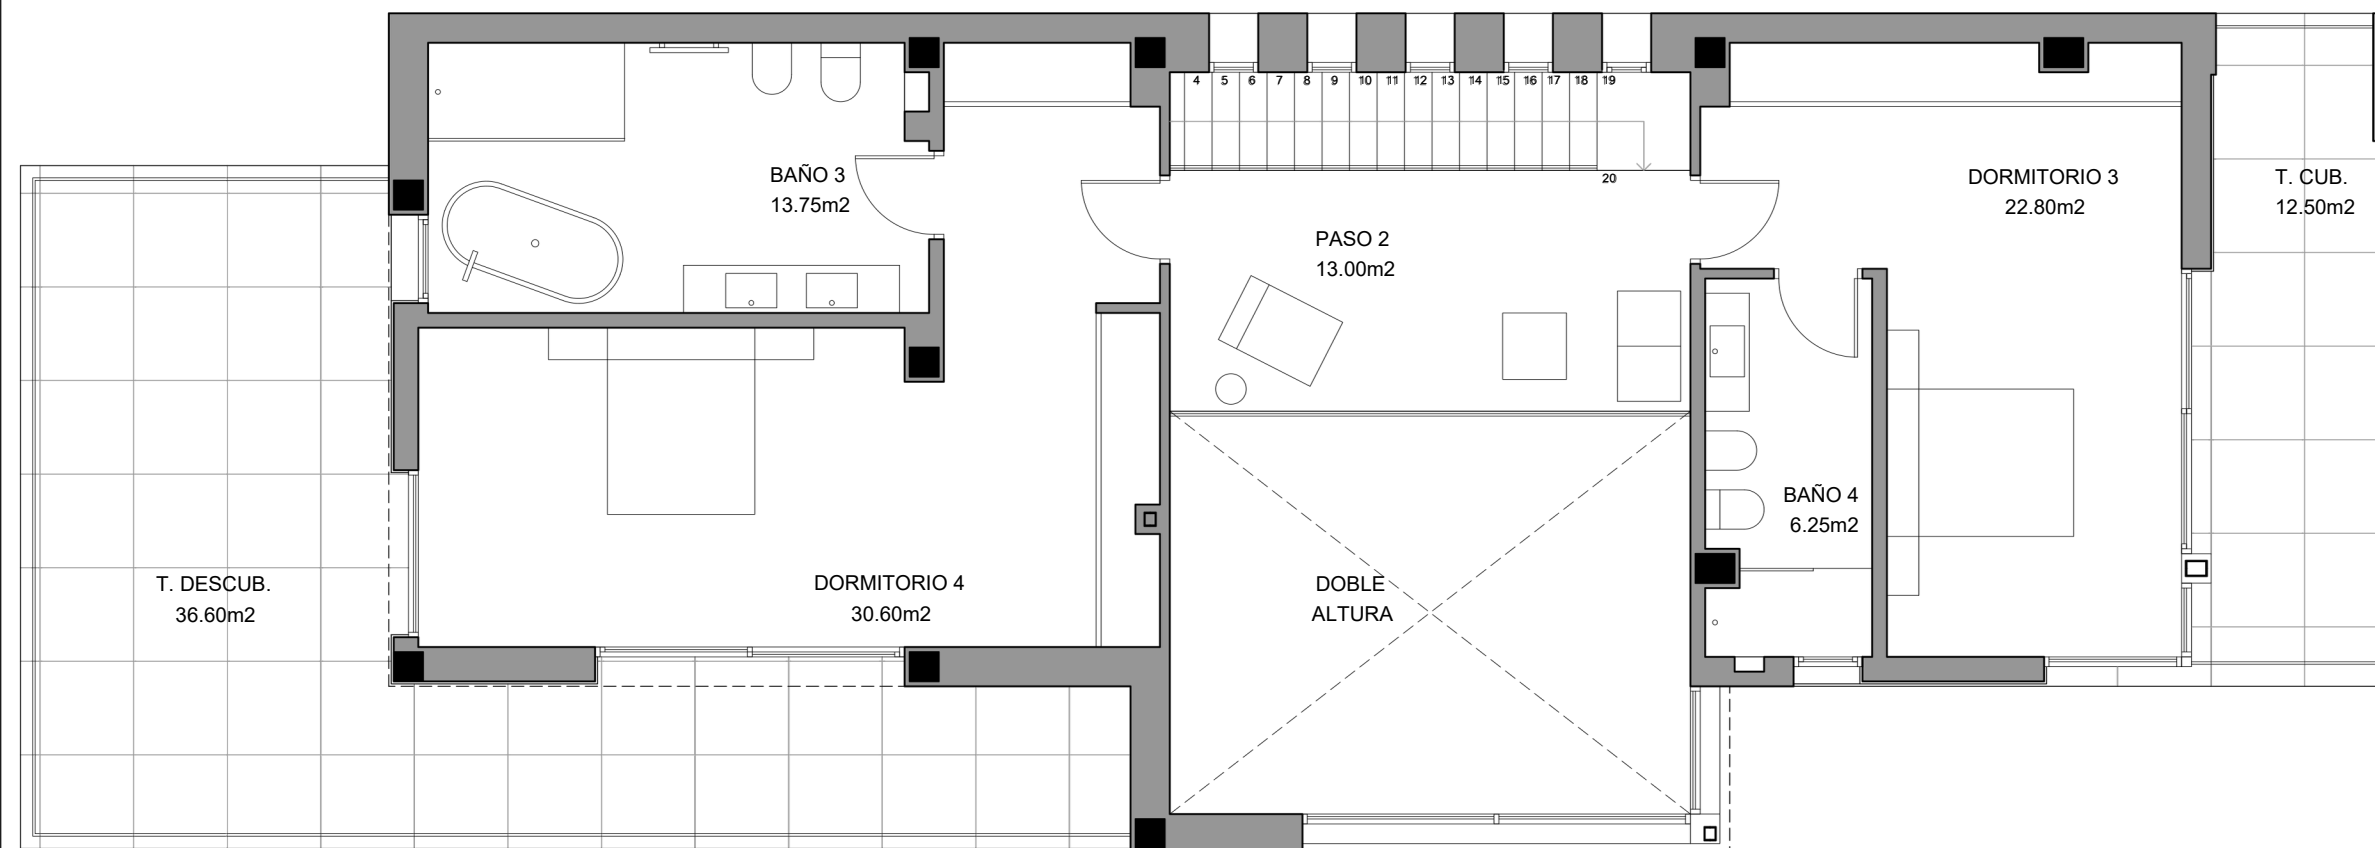


PLANTA ALTA - SUPERFICIES

SUPERFICIE DE PARCELA	671.30 m ²	SUPERFICIE CONSTRUIDA	
VIVIENDA	571.90 m ²		
SUPERFICIE CONSTRUIDA INTERIOR SÓTANO	266.65 m ²		
SUPERFICIE CONSTRUIDA INTERIOR PLANTA BAJA	157.45 m ²		
SUPERFICIE CONSTRUIDA INTERIOR PLANTA PRIMERA	110.85 m ²		
SUPERFICIE TERRAZAS CUBIERTAS P. BAJA (100%)	24.45 m ²		
SUPERFICIE TERRAZAS CUBIERTAS P. PRIMERA (100%)	12.50 m ²		
SUPERFICIE TERRAZAS DESCUBIERTAS P. BAJA	140.20 m ²		
SUPERFICIE TERRAZAS DESCUBIERTAS P. PRIMERA	36.60 m ²		
PISCINA - LÁMINA DE AGUA	38.00 m ²		
TOTAL	786,70 m ²		

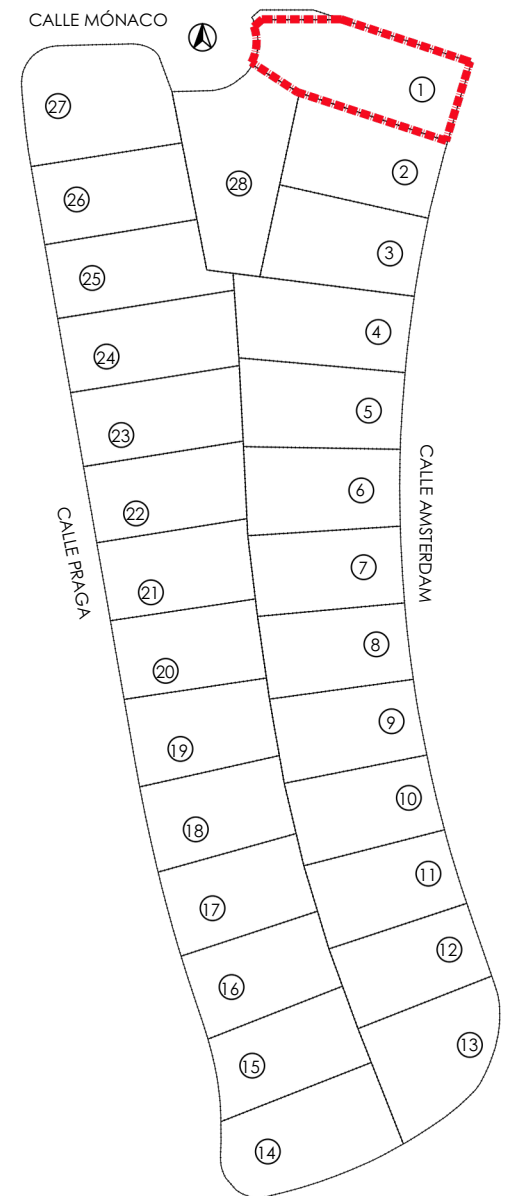


PARCELA 1

VILLA 1

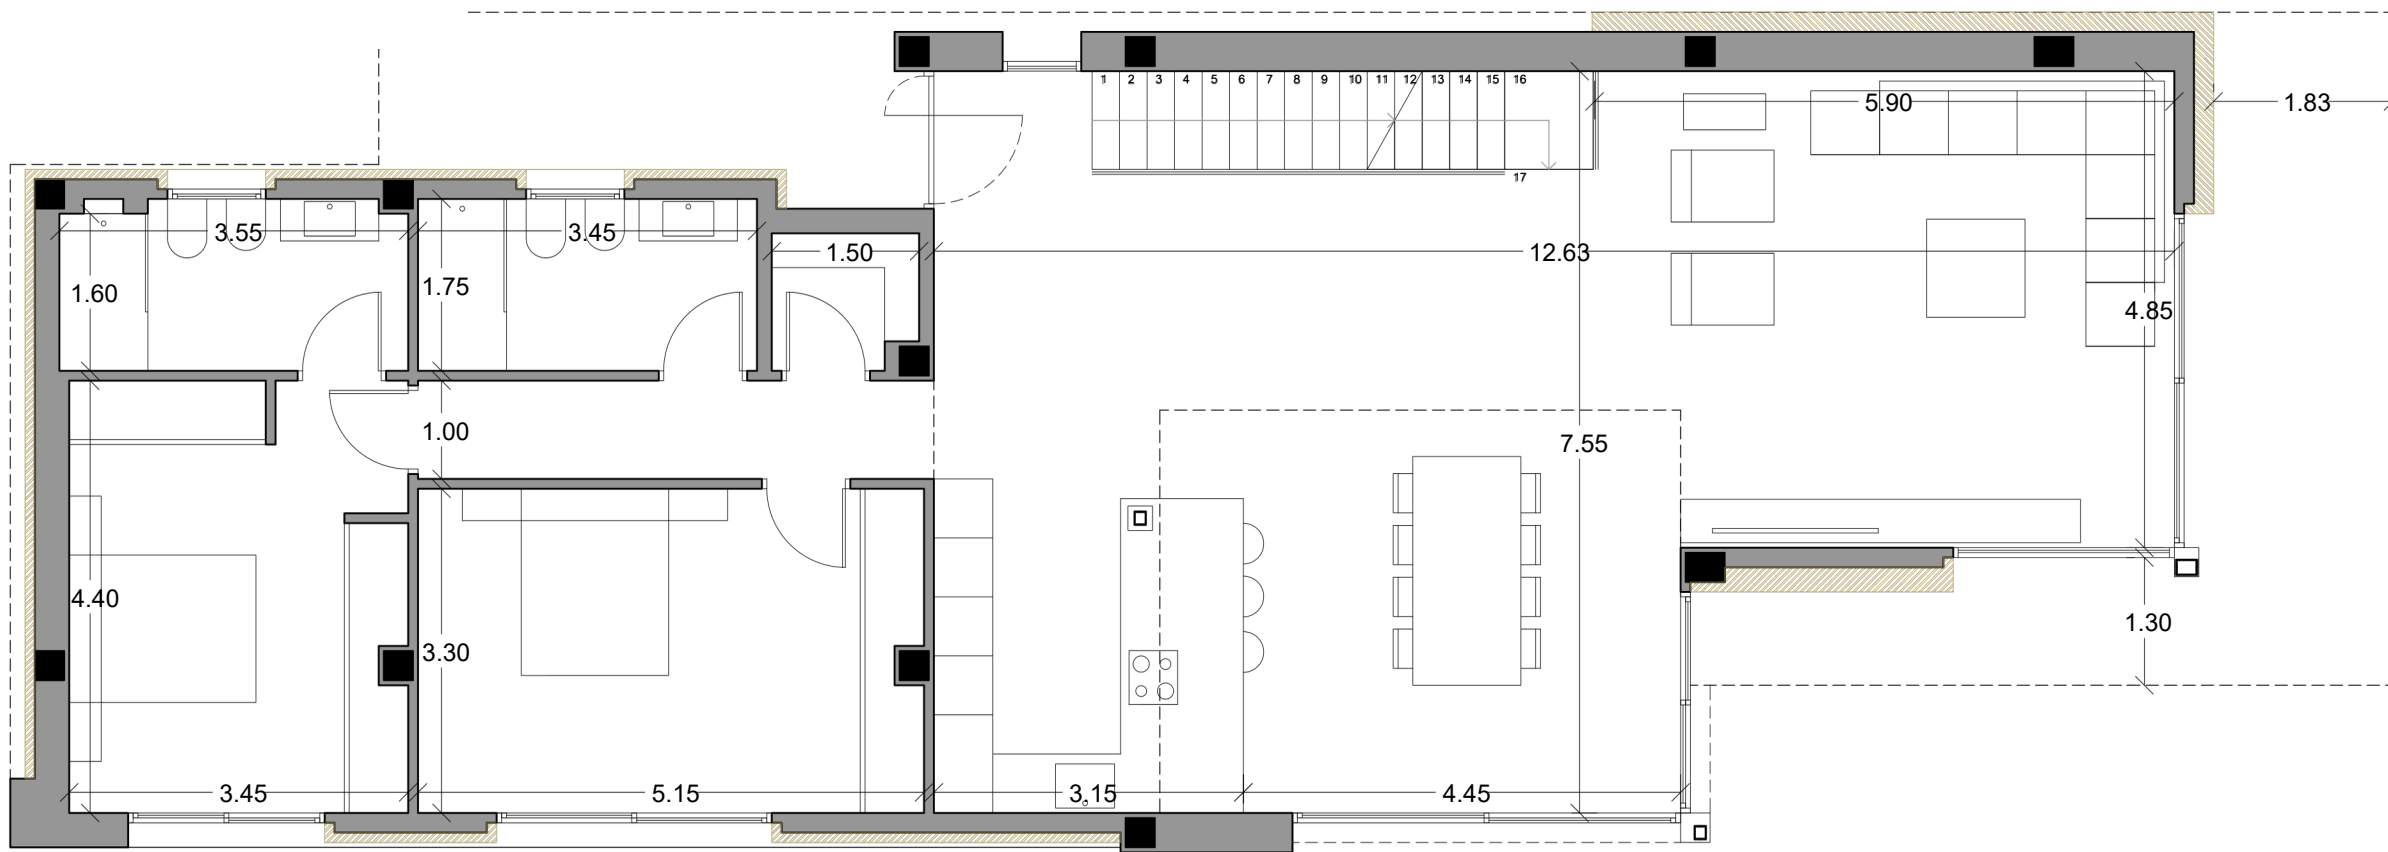


PLANTA BAJA - COTAS

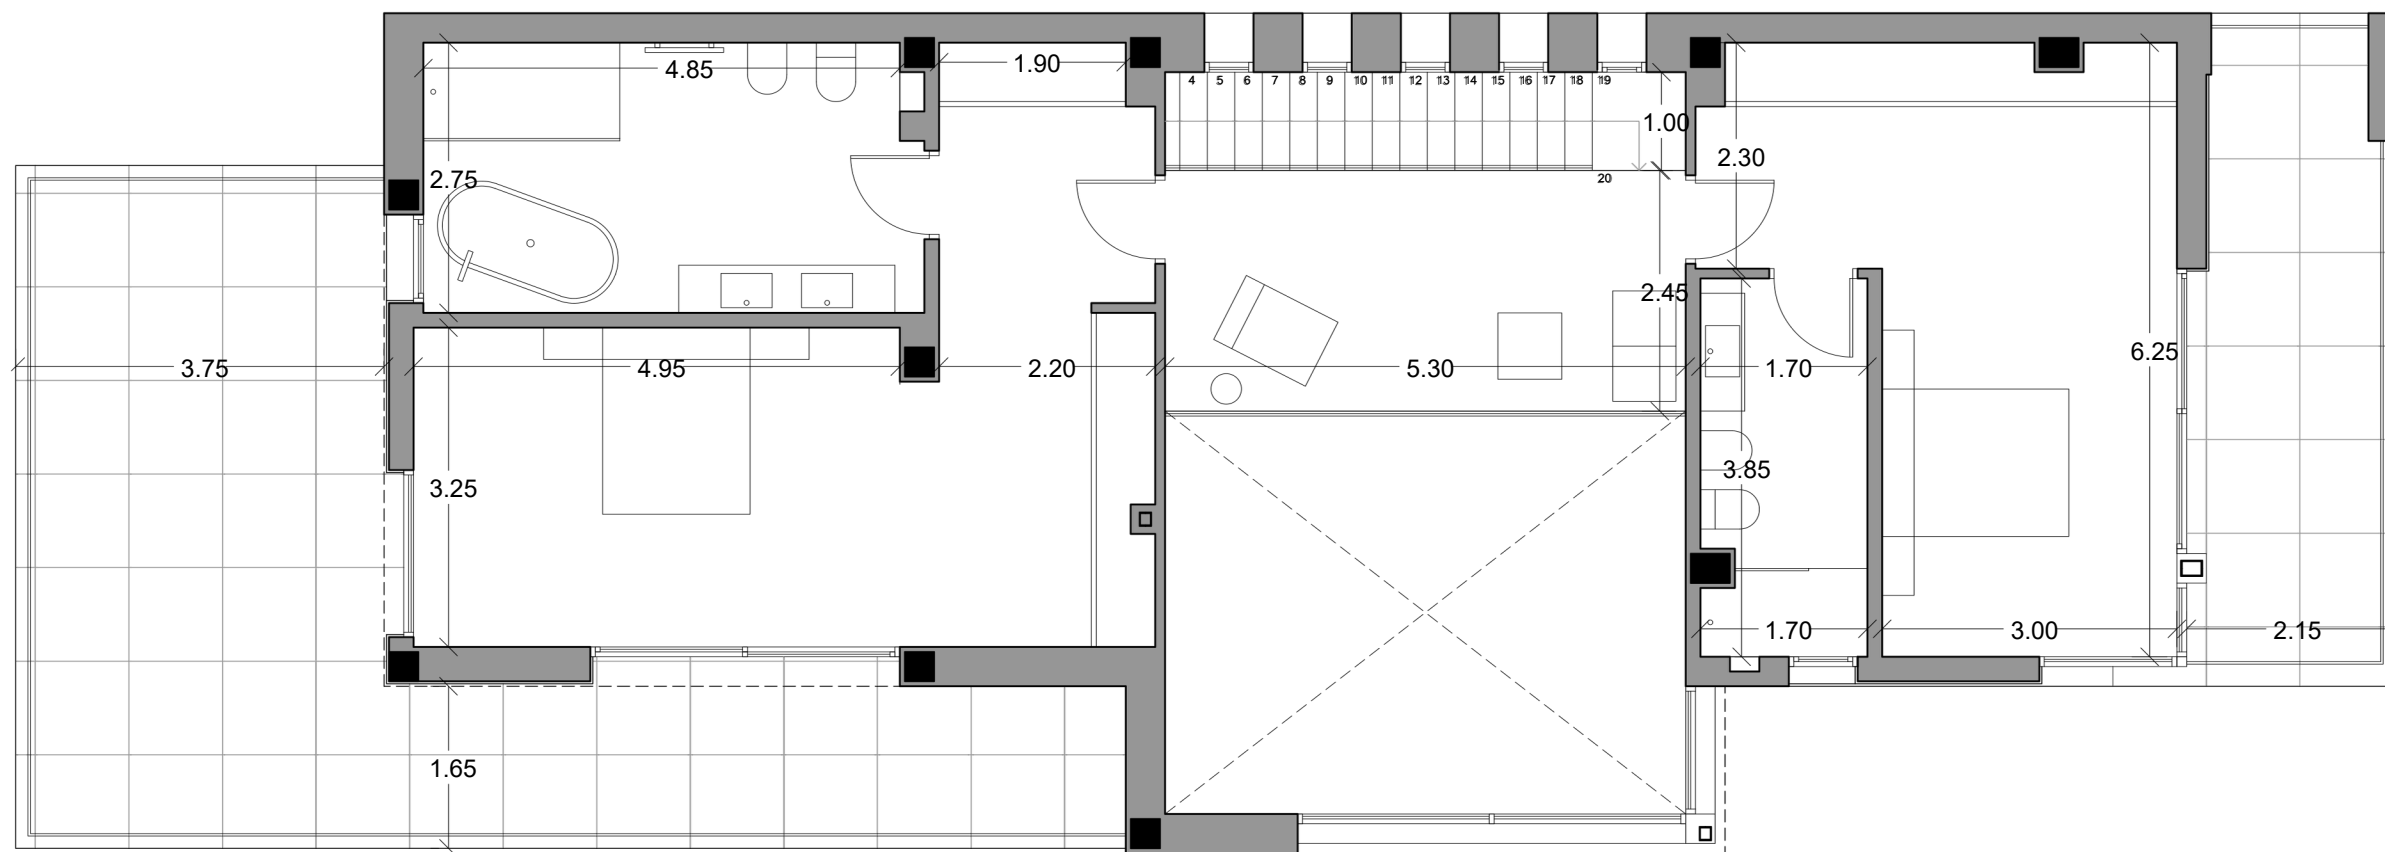

PLANTA ALTA - COTAS

SUPERFICIE DE PARCELA	671.30 m ²	SUPERFICIE CONSTRUIDA	
VIVIENDA	571.90 m ²		
SUPERFICIE CONSTRUIDA INTERIOR SÓTANO	266.65 m ²		
SUPERFICIE CONSTRUIDA INTERIOR PLANTA BAJA	157.45 m ²		
SUPERFICIE CONSTRUIDA INTERIOR PLANTA PRIMERA	110.85 m ²		
SUPERFICIE TERRAZAS CUBIERTAS P. BAJA (100%)	24.45 m ²		
SUPERFICIE TERRAZAS CUBIERTAS P. PRIMERA (100%)	12.50 m ²		
SUPERFICIE TERRAZAS DESCUBIERTAS P. BAJA	140.20 m ²		
SUPERFICIE TERRAZAS DESCUBIERTAS P. PRIMERA	36.60 m ²		
PISCINA - LÁMINA DE AGUA	38.00 m ²		
TOTAL	786,70 m ²		

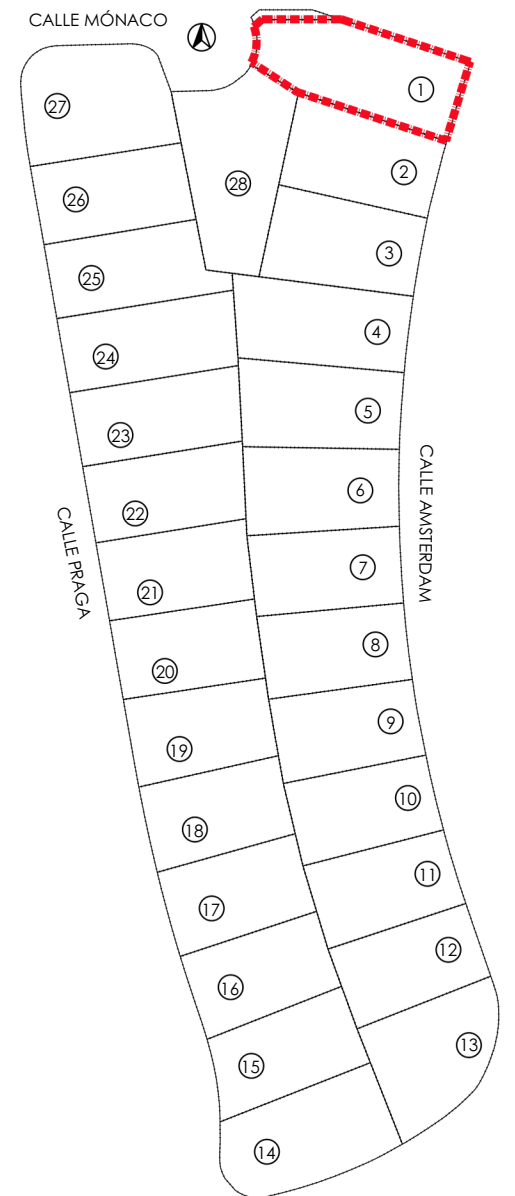

PARCELA 1