


PORTAL 1. PLANTA SEGUNDA. VIVIENDA 2.B
| 2 DORMITORIOS |

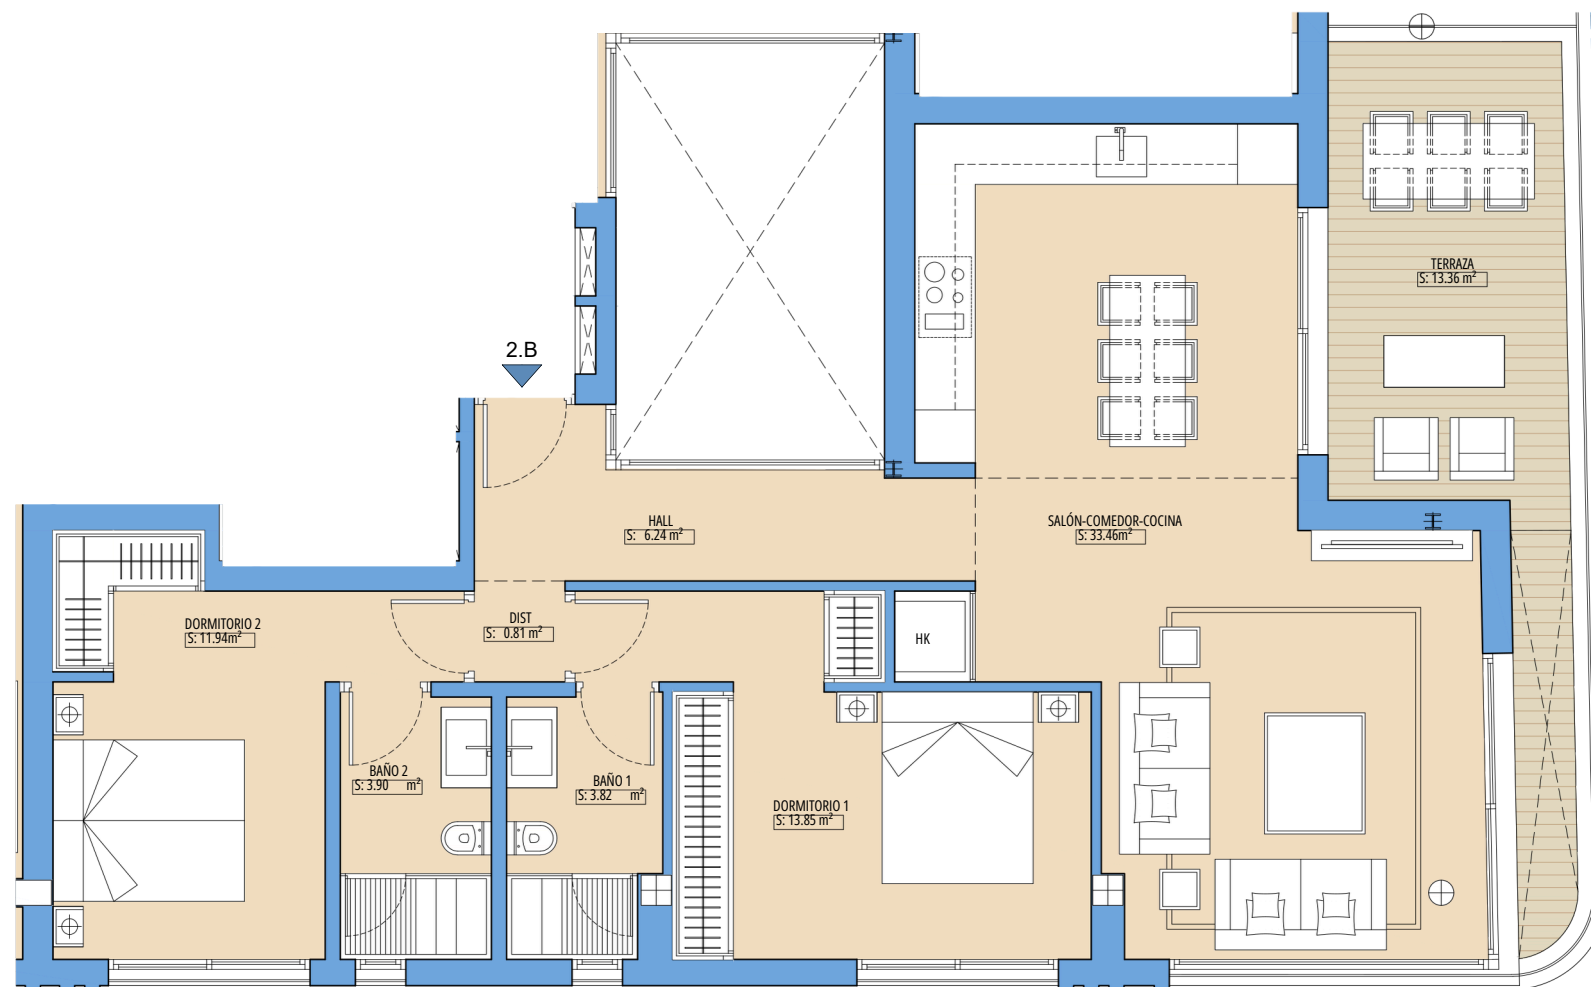

PLANTA SEGUNDA

SUPERFICIES ÚTILES	
VIVIENDA	74,02 m ²
TERRAZAS	13,36 m ²
SUPERFICIES CONSTRUIDAS	
VIVIENDA (INTERIOR + ZZ.CC.)	109,61 m ²
TERRAZAS	16,65 m ²
SEGÚN DECRETO BOJA 218/2005	
SUPERFICIE ÚTIL	80,70 m ²
SUPERFICIE CONSTRUIDA	117,02 m ²
EMPLAZAMIENTO GENERAL	

ESCALA GRÁFICA

