



Portal 03 : P0-B

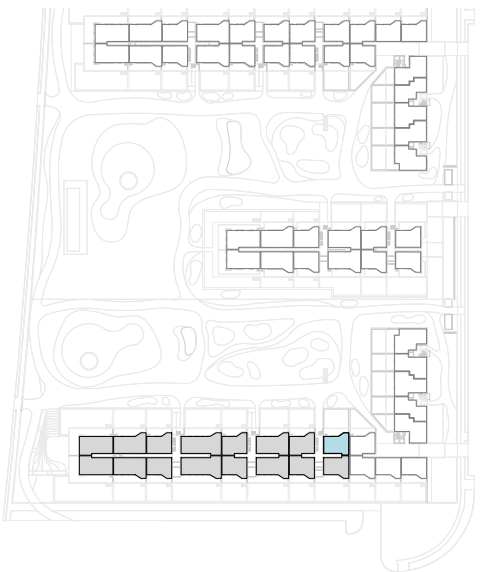

Superficies:	Vivienda 2d
Superficie útil interior:	70,36 m²
Superficie útil terrazas:	24,60 m²
Superficie construida interior:	82,56 m²
Superficie Construida incluidas ZZCC:	93,64 m²
Superficie útil ajardinada:	70,94 m²

Decreto 218/2005:	
Superficie útil:	77,40 m²
Superficie construida:	103,00 m²

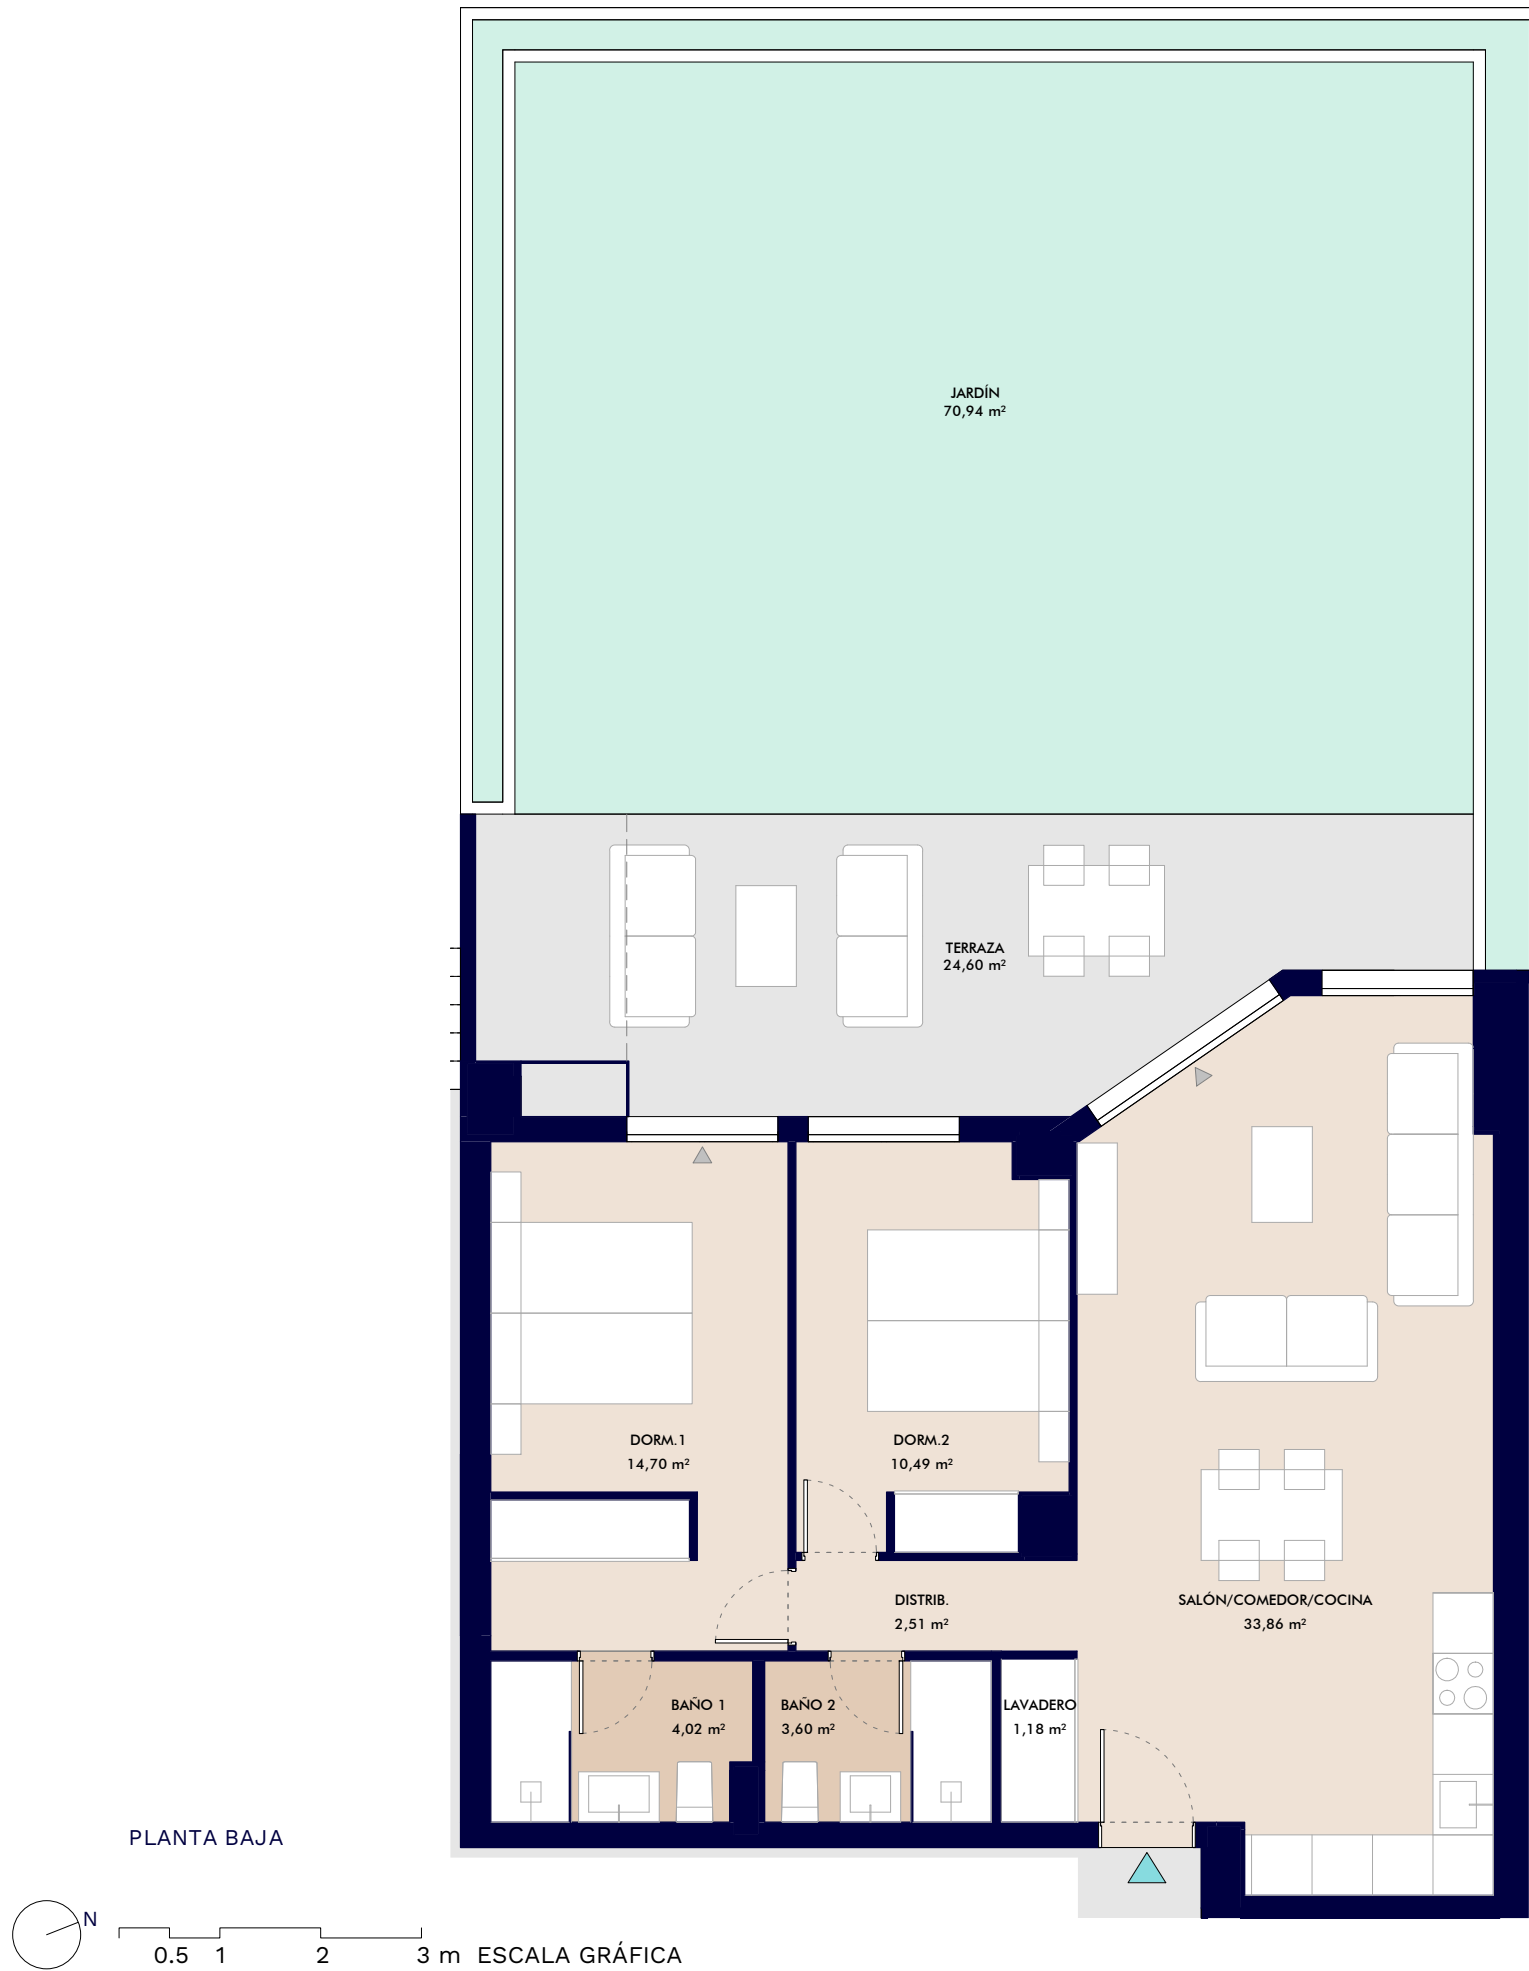

El presente plano comercial, que incluye una parte gráfica y datos relativos a superficies, puede ser objeto de modificaciones ordenadas por los organismos públicos competentes y/o exigencias técnicas o jurídicas, siempre y cuando estén justificadas y no supongan alteraciones sustanciales. El mobiliario mostrado no está incluido y el equipamiento del inmueble será el indicado en la correspondiente memoria de calidades.