


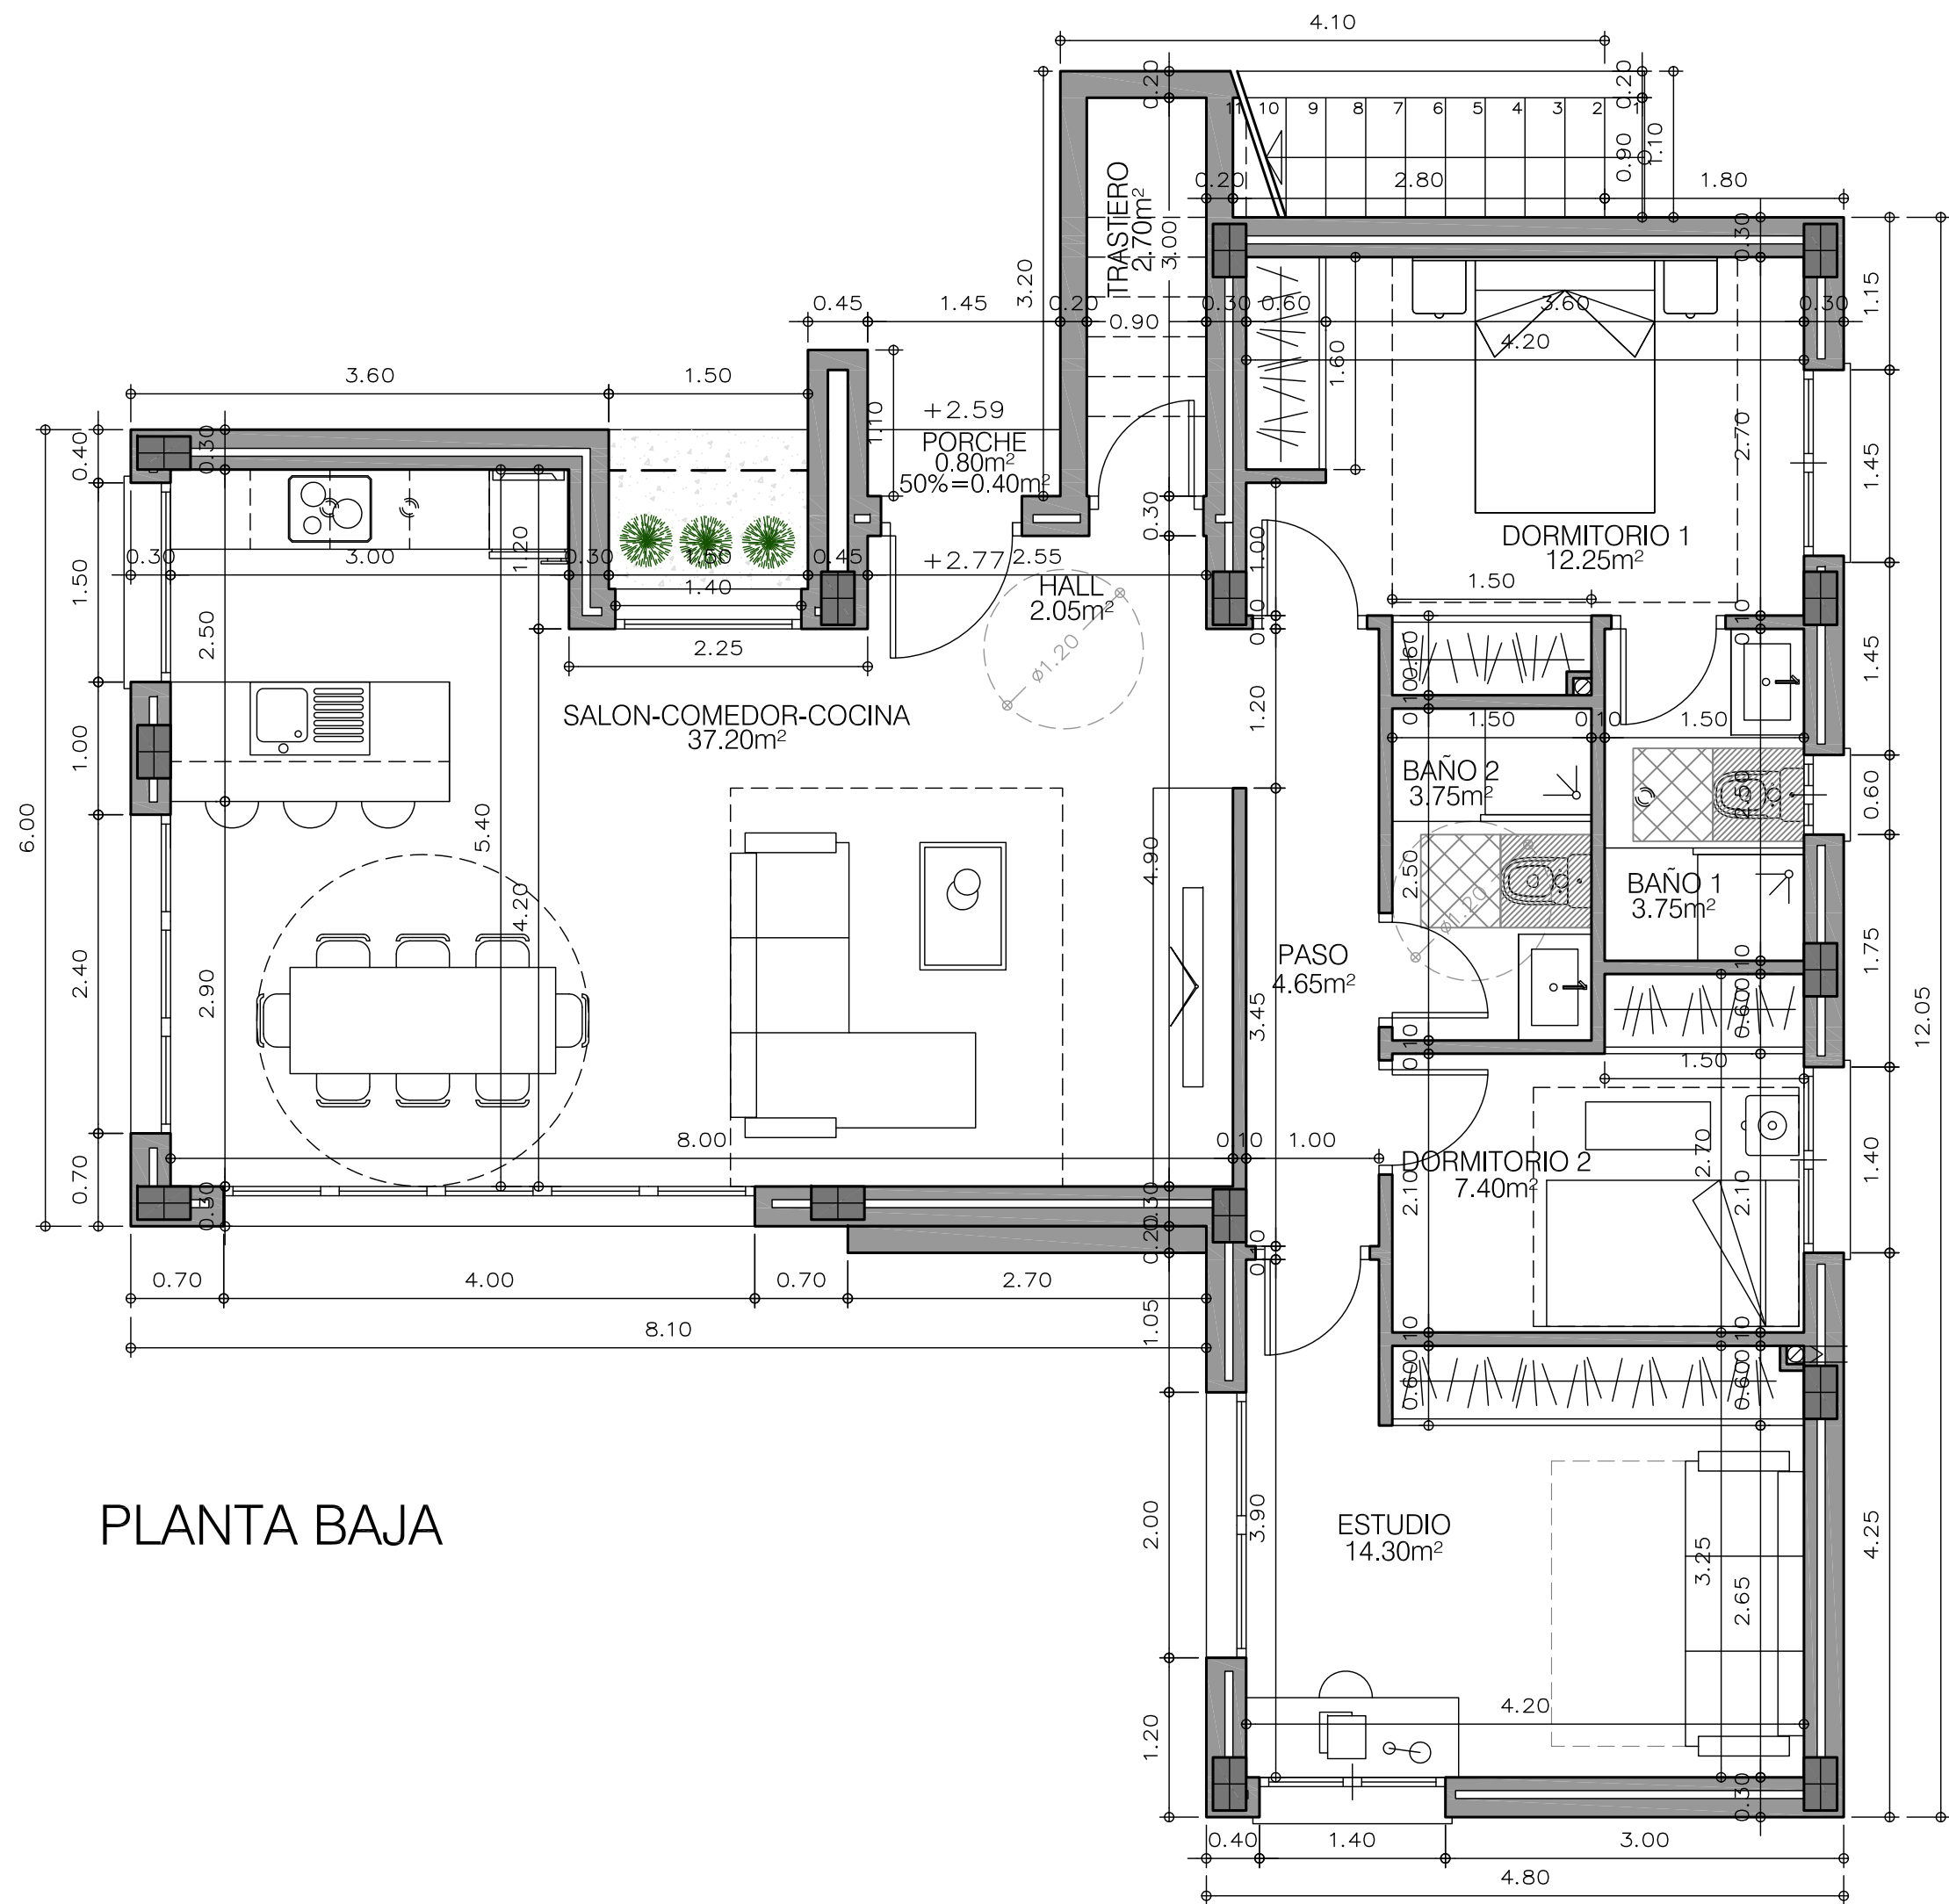

PLANTA BAJA

CONDICIONES DE DISEÑO y CALIDAD (DC-09)
CONDICIONES DE DISEÑO Y CALIDAD EN EDIFICIOS DE VIVIENDA Y EN EDIFICIOS PARA ALQUILAMIENTO

Gráfico 1
Art. 3. Dimensiones lineales

Gráfico 2
Art. 3. Dimensiones lineales

Gráfico 3
Art. 3. Dimensiones lineales

Gráfico 4
Art. 3. Dimensiones lineales

CUADRO DE SUPERFICIES UTILES VIVIENDA (m2)		
PLANTA BAJA	DEPENDENCIAS	Vivienda
	PORCHE 50%	0,40
	HALL	2,05
	SALON-COMEDOR-COCINA	37,20
	PASO	4,65
	DORMITORIO 1	12,25
	BAÑO 1	3,75
	DORMITORIO 2	7,40
	BAÑO 2	3,75
	ESTUDIO	14,30
	BAÑO 2	3,75
	TRASTERO	2,70
	TOTAL SUP. UTIL VIV.	92,20
SUPERFICIES CONSTRUIDAS		(m²)
PLANTA BAJA 100%		106,88
PLANTA BAJA PORCHE 50%		0,40
TOTAL, SUPERFICIE COSNTRUIDA VIVIENDA		107,28
SUPERFICIE LAMINA DE AGUA - PISCINA		15,00
VOLUMEN DE AGUA, PISCINA		22,20m³