


Vivienda 04


Superficie (m²)

Terraza.....	27,70
Jardín.....	3,00
Vivienda*.....	70,50
Total	101.20

Sup. construida*
2 dormitorios
2 baños

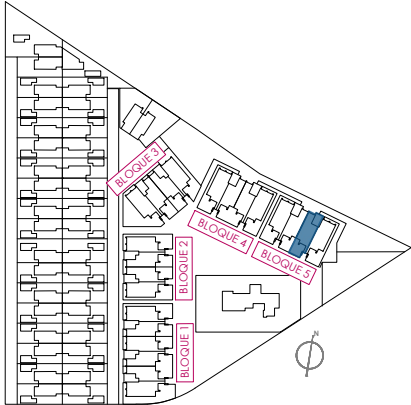

BLOQUE 5				
12	09	06	03	PLANTA SEGUNDA
11	08	05	02	PLANTA PRIMERA
10	07	04	01	PLANTA BAJA

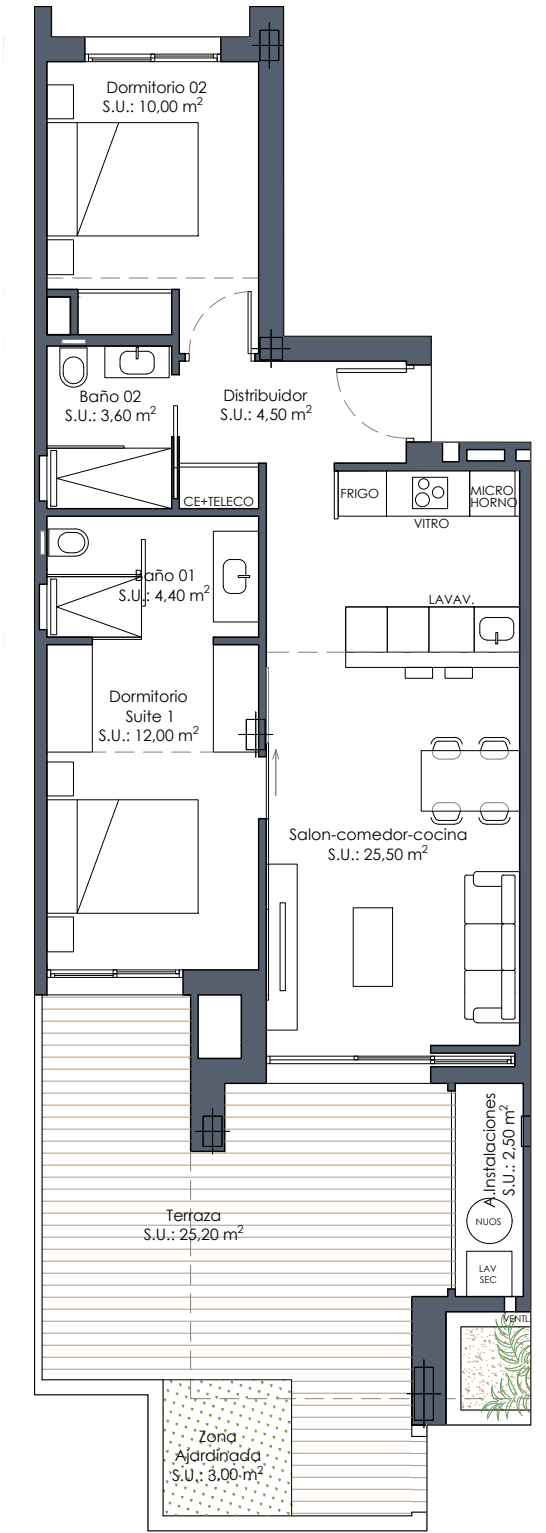

Planta baja

El contenido de planos tiene valor meramente informativo y no vinculante.

