


Vivienda 05


Superficie (m²)

Terraza..... 14,70
Vivienda*..... 70,50
Total 85.20

Sup. construida*
2 dormitorios
2 baños

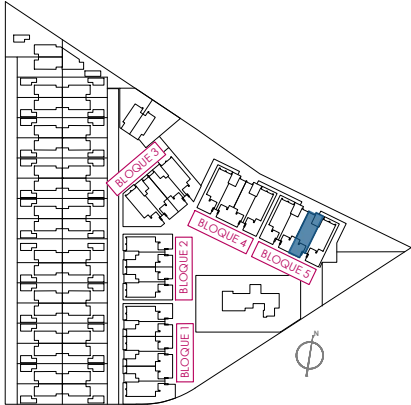

BLOQUE 5				
12	09	06	03	PLANTA SEGUNDA
11	08	05	02	PLANTA PRIMERA
10	07	04	01	PLANTA BAJA

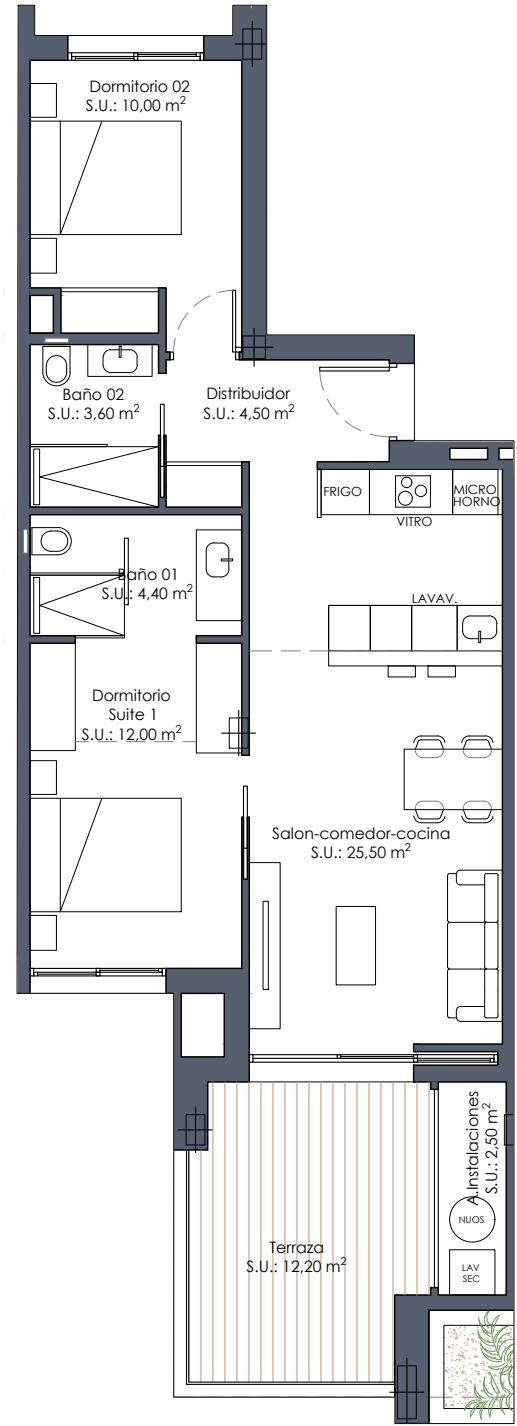

Planta primera

El contenido de planos tiene valor meramente informativo y no vinculante.

