



## EMPLAZAMIENTO

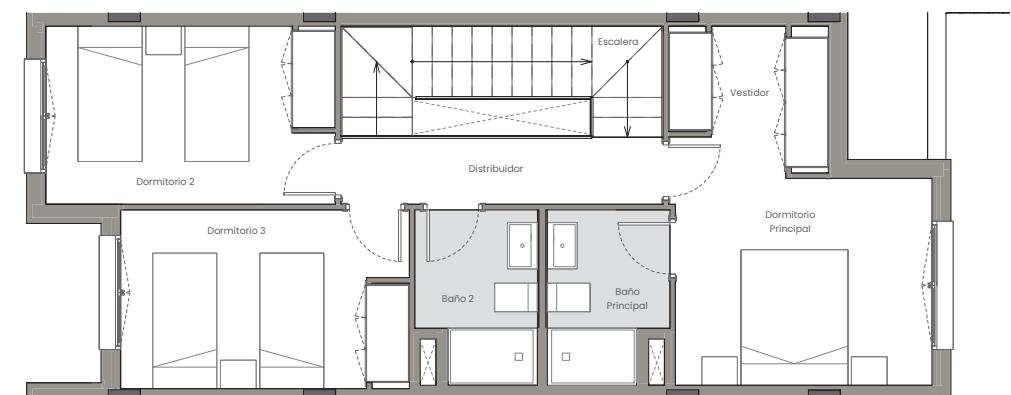

## CUADRO DE SUPERFICIES

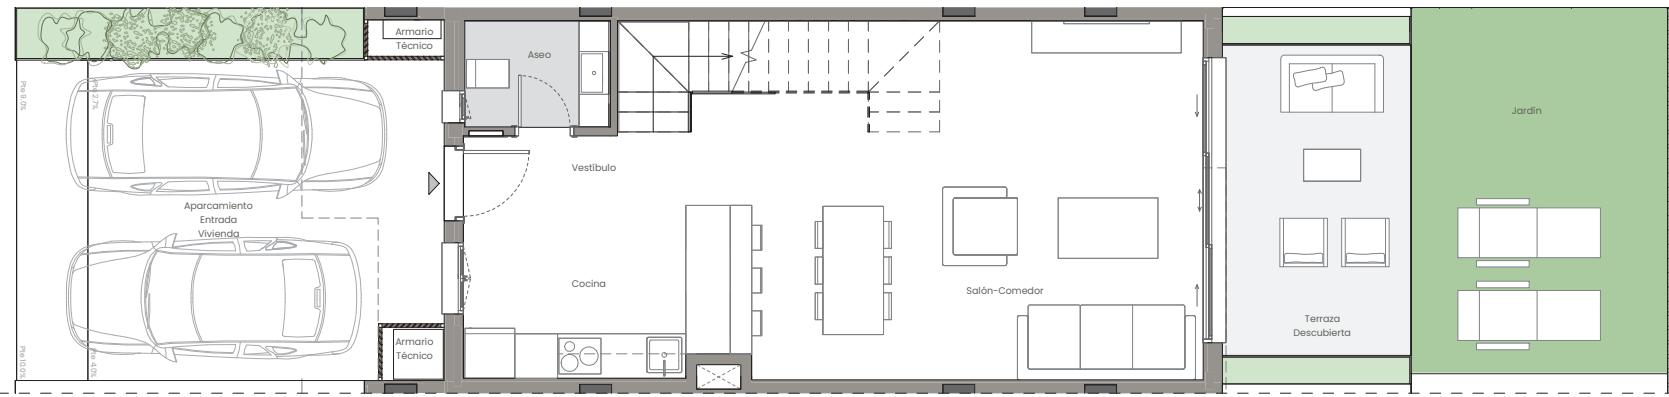

DEPARTAMENTO TÉCNICO  
03  
Revision:  
29/08/2025  
Fecha:

Bloque 03 - Vivienda 027 +49,95m

0 1 2 3 4 5m

PLANTA BAJA	
Vestíbulo	3,82 m <sup>2</sup>
Salón-Comedor	30,42 m <sup>2</sup>
Cocina	8,78 m <sup>2</sup>
Escalera	7,05 m <sup>2</sup>
Aseo	2,98 m <sup>2</sup>
Total Sup. Útil Interior P. Baja	53,05 m <sup>2</sup>

PLANTA PRIMERA	
Distribuidor	4,25 m <sup>2</sup>
Dormitorio Principal	11,12 m <sup>2</sup>
Dormitorio 2	10,12 m <sup>2</sup>
Dormitorio 3	10,11 m <sup>2</sup>
Vestidor	4,06 m <sup>2</sup>
Baño Principal	3,83 m <sup>2</sup>
Baño 2	3,83 m <sup>2</sup>
Total Sup. Útil Interior P. Primera	47,32 m <sup>2</sup>
TOTAL SUP. ÚTIL INTERIOR VIVIENDA	100,37 m <sup>2</sup>

PLANTA BAJA	
Aparcamiento Entrada Vivienda	26,25 m <sup>2</sup>
Terraza Descubierta	11,55 m <sup>2</sup>
Jardín	18,51 m <sup>2</sup>
Armario Técnico	0,52 m <sup>2</sup>
Armario Técnico	0,74 m <sup>2</sup>
Total Sup. Útil Exterior P. Baja	57,57 m <sup>2</sup>
TOTAL SUP. ÚTIL EXTERIOR VIVIENDA	57,57 m <sup>2</sup>

Superficie construida propia	124,08 m <sup>2</sup>
Superficie construida con ZZCC*	127,23 m <sup>2</sup>

Según Decreto BOJA 218/2005	
Superficie útil total	110,41 m <sup>2</sup>
Superficie construida con ZZCC	139,95 m <sup>2</sup>

\*No se incluyen terrazas

Superficie TOTAL Jardín

22,75 m<sup>2</sup>

SUPERFICIE DE PARCELA

128,69 m<sup>2</sup>