
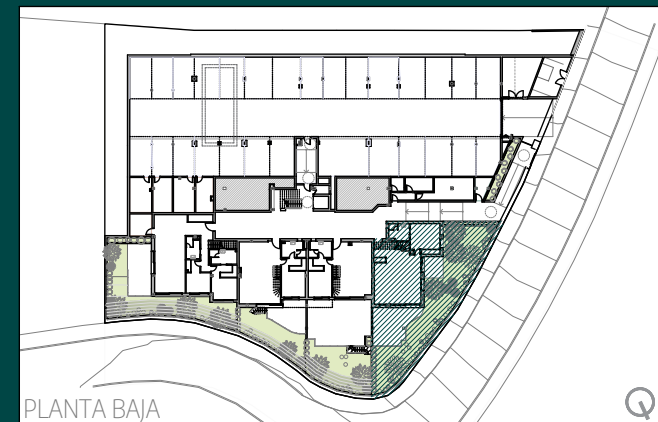
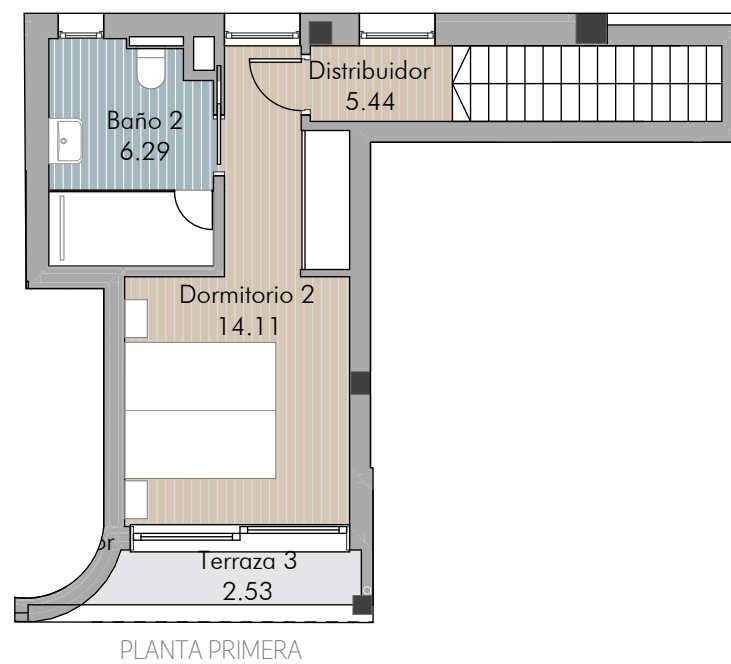


V1

Planta baja y primera

■ AVISO:
El presente documento es de carácter informativo, no contractual. Las superficies referidas en este plano son orientativas y pueden sufrir variaciones por razones técnicas, legales o de ejecución. El mobiliario que figura en este plano es orientativo y no forma parte del producto vendido.

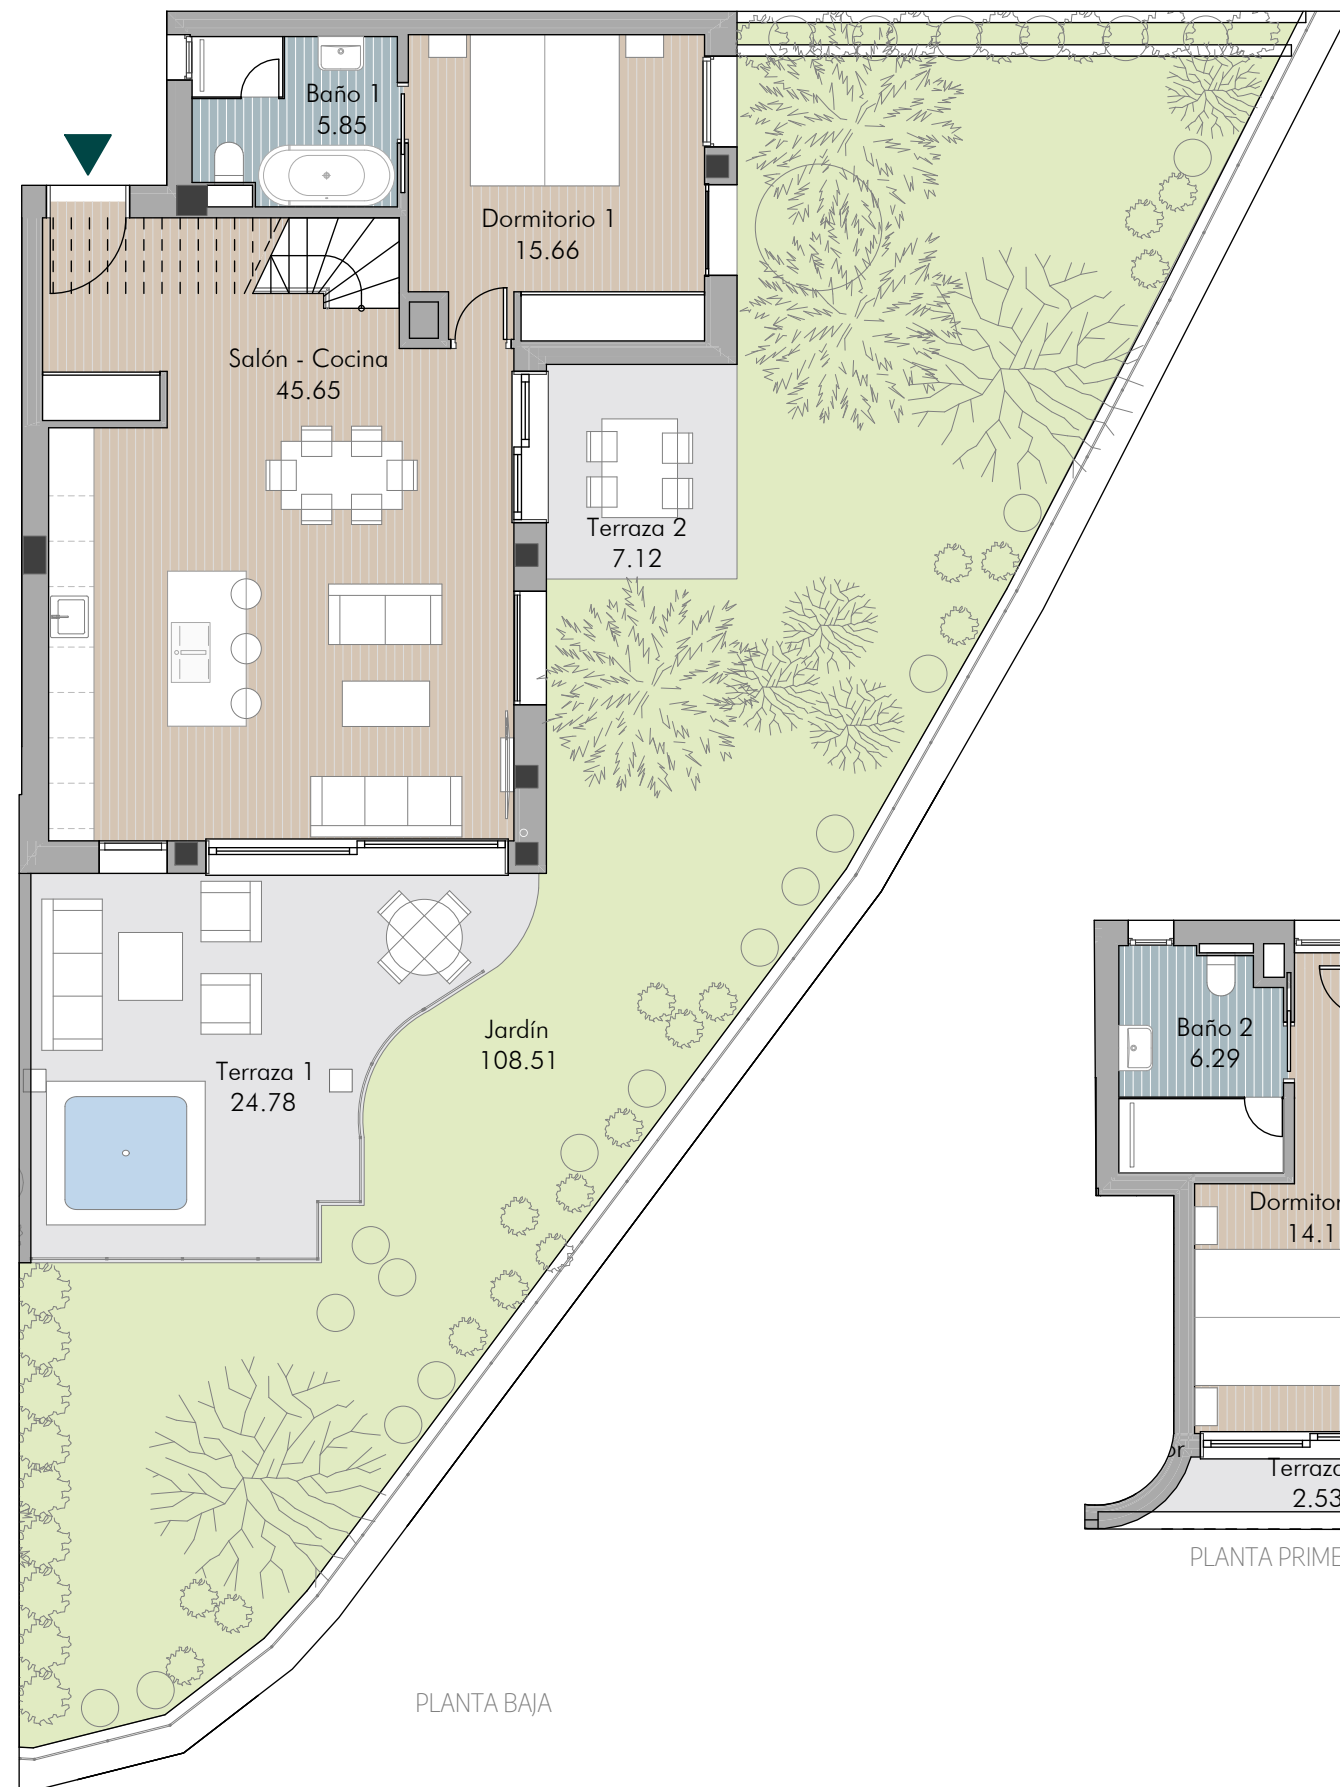

VIVIENDA 1

2 DORMITORIOS

SUPERFICIES:

- SUP. CONSTRUIDA PROPIA:.....116,90 m²
- SUP. CONSTRUIDA EXTERIOR:..... 36,54 m²
- SUP. CONSTRUIDA TOTAL:.....193,29 m²
(Incl. p/p Z.Z.C.C.)



escala gráfica

Septiembre 2025