


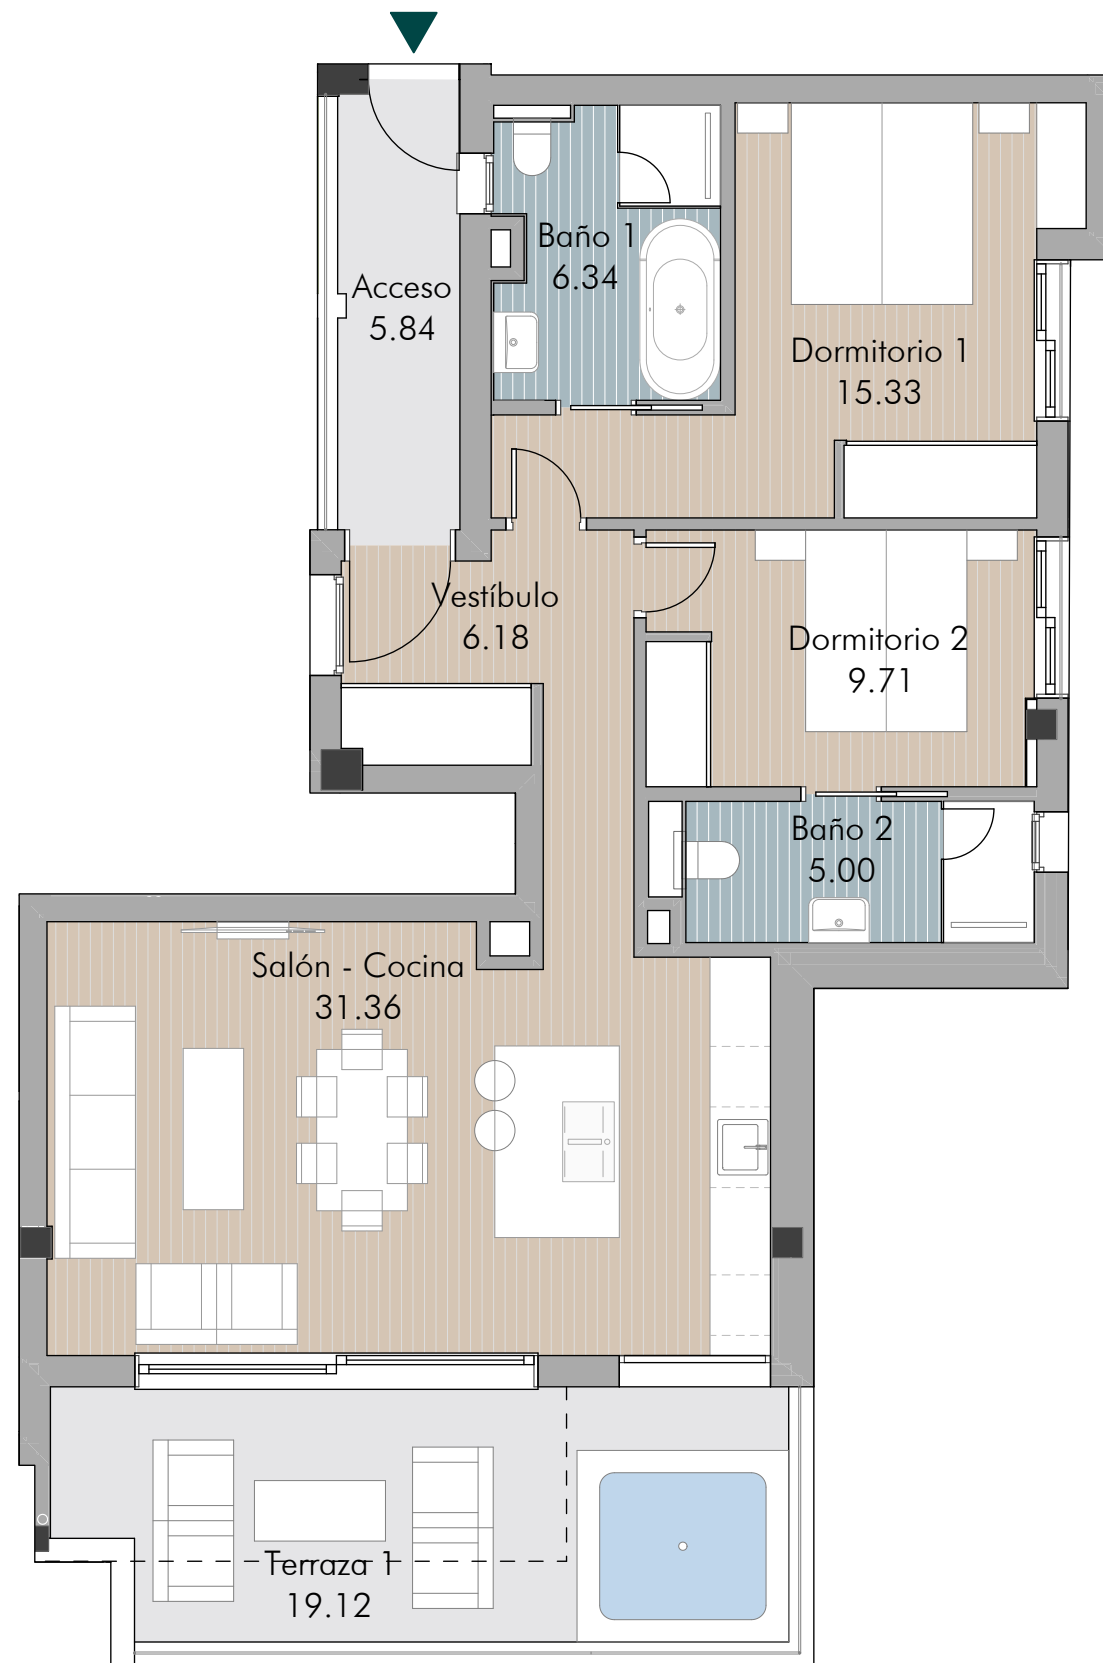


V5

Planta primera

■ AVISO:

El presente documento es de carácter informativo, no contractual. Las superficies referidas en este plano son orientativas y pueden sufrir variaciones por razones técnicas, legales o de ejecución. El mobiliario que figura en este plano es orientativo y no forma parte del producto vendido.

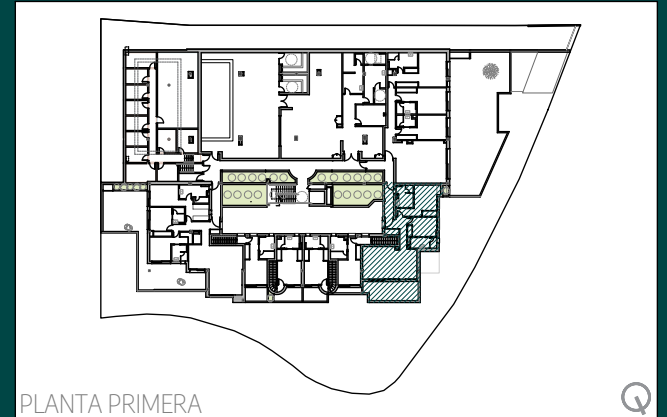

VIVIENDA 5

2 DORMITORIOS

SUPERFICIES:

- SUP. CONSTRUIDA PROPIA:..... 91,41 m²
 - SUP. CONSTRUIDA EXTERIOR:..... 26,75 m²
 - SUP. CONSTRUIDA TOTAL:.....149,18 m²
- (Incl. p/p Z.Z.C.C.)



escala gráfica



Septiembre 2025