




Bloque D Portal 2 P02-B

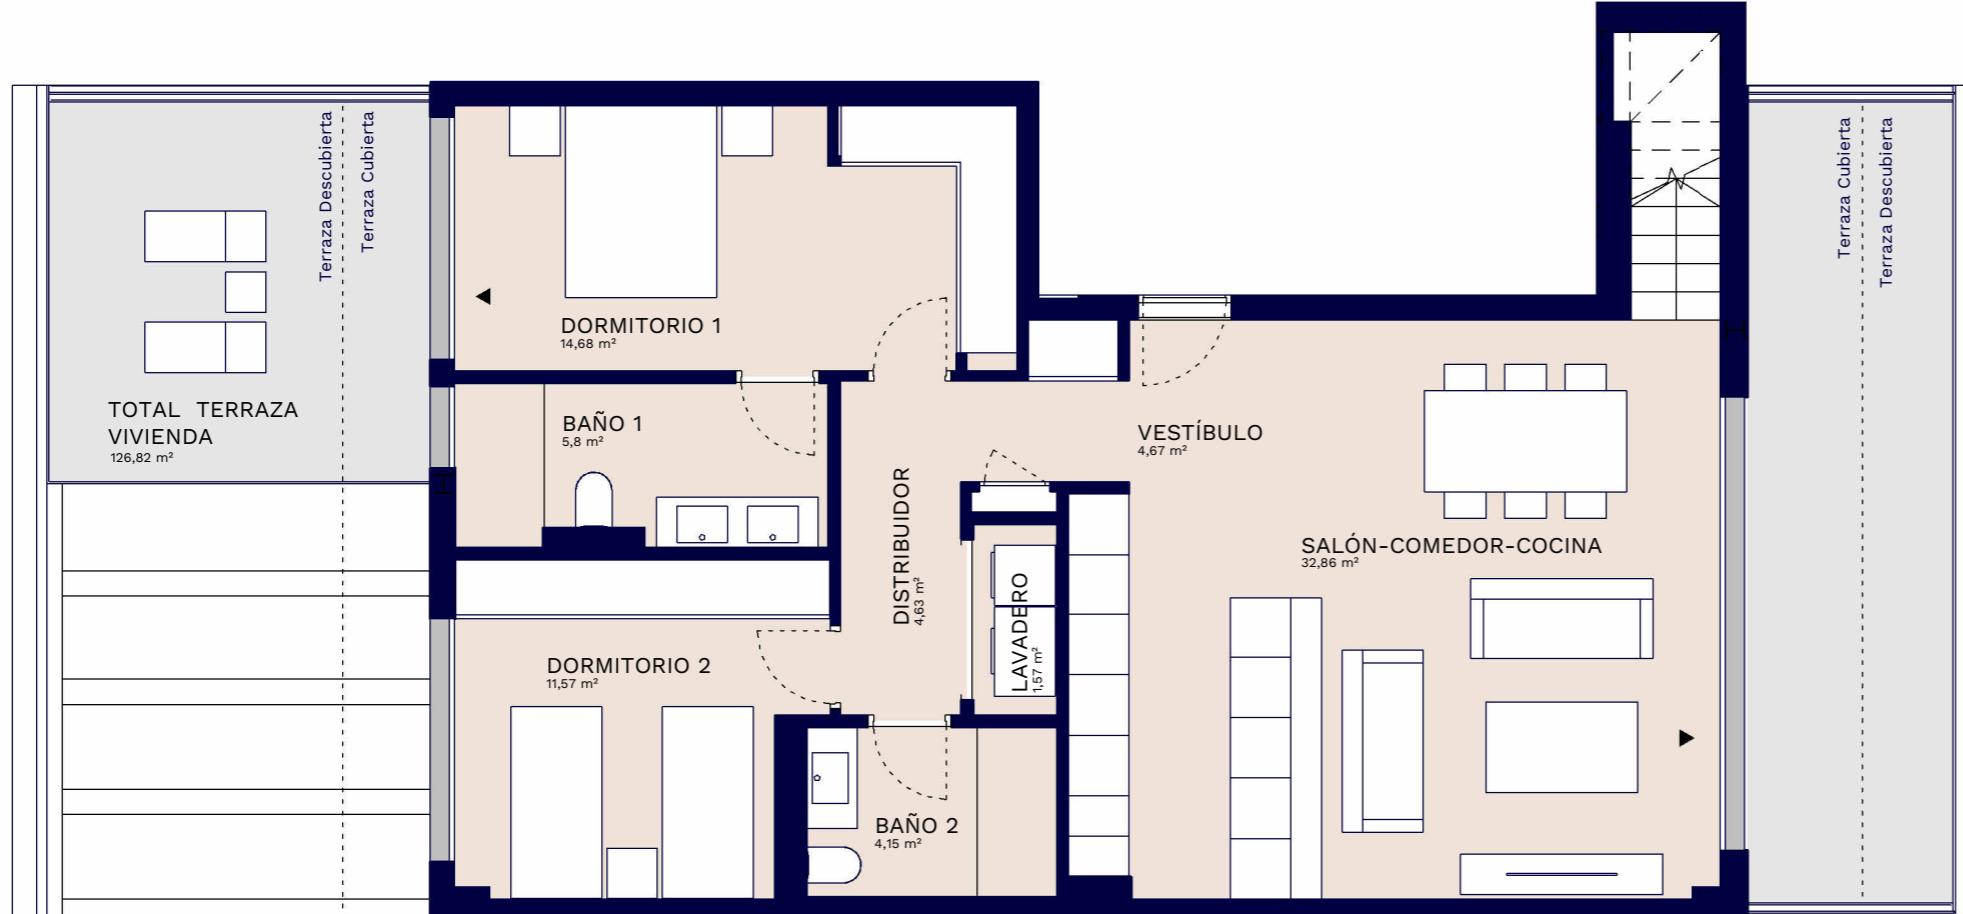


Superficies Vivienda 2d

	Vivienda 2d
Superficie útil interior	85,22 m ²
Superficie construida interior	98,41 m ²
Superficie construida exterior	133,19 m ²
Superficie construida ppZC	256,42 m ²

	DECRETO 218/2005
Superficie útil	93,74 m ²
Superficie construida	133,07 m ²

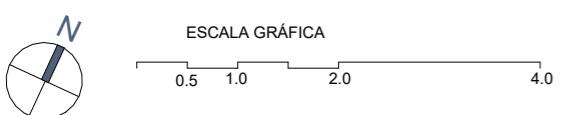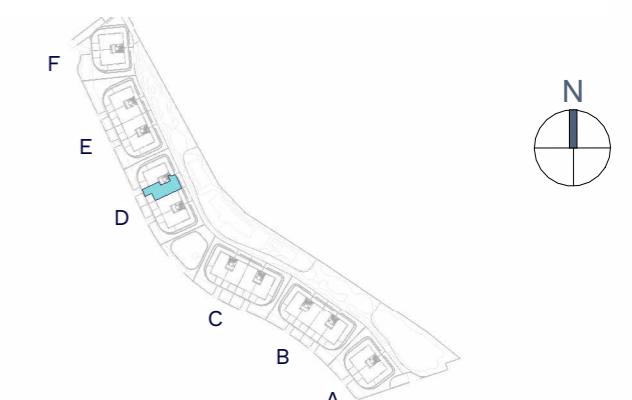

El presente plano comercial, que incluye una parte gráfica y datos relativos a superficies, puede ser objeto de modificaciones ordenadas por los organismos públicos competentes y/o exigencias técnicas o jurídicas, siempre y cuando estén justificadas y no supongan alteraciones sustanciales. El mobiliario mostrado no está incluido y el equipamiento del inmueble será el indicado en la correspondiente memoria de calidades.

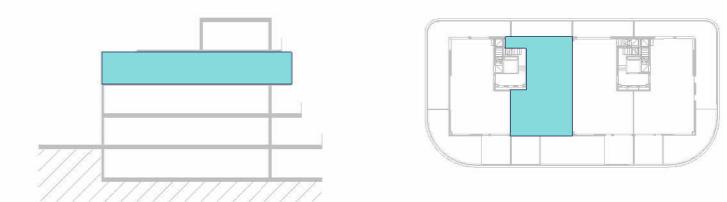

V02