


## Bloque D Portal 1 P00-A

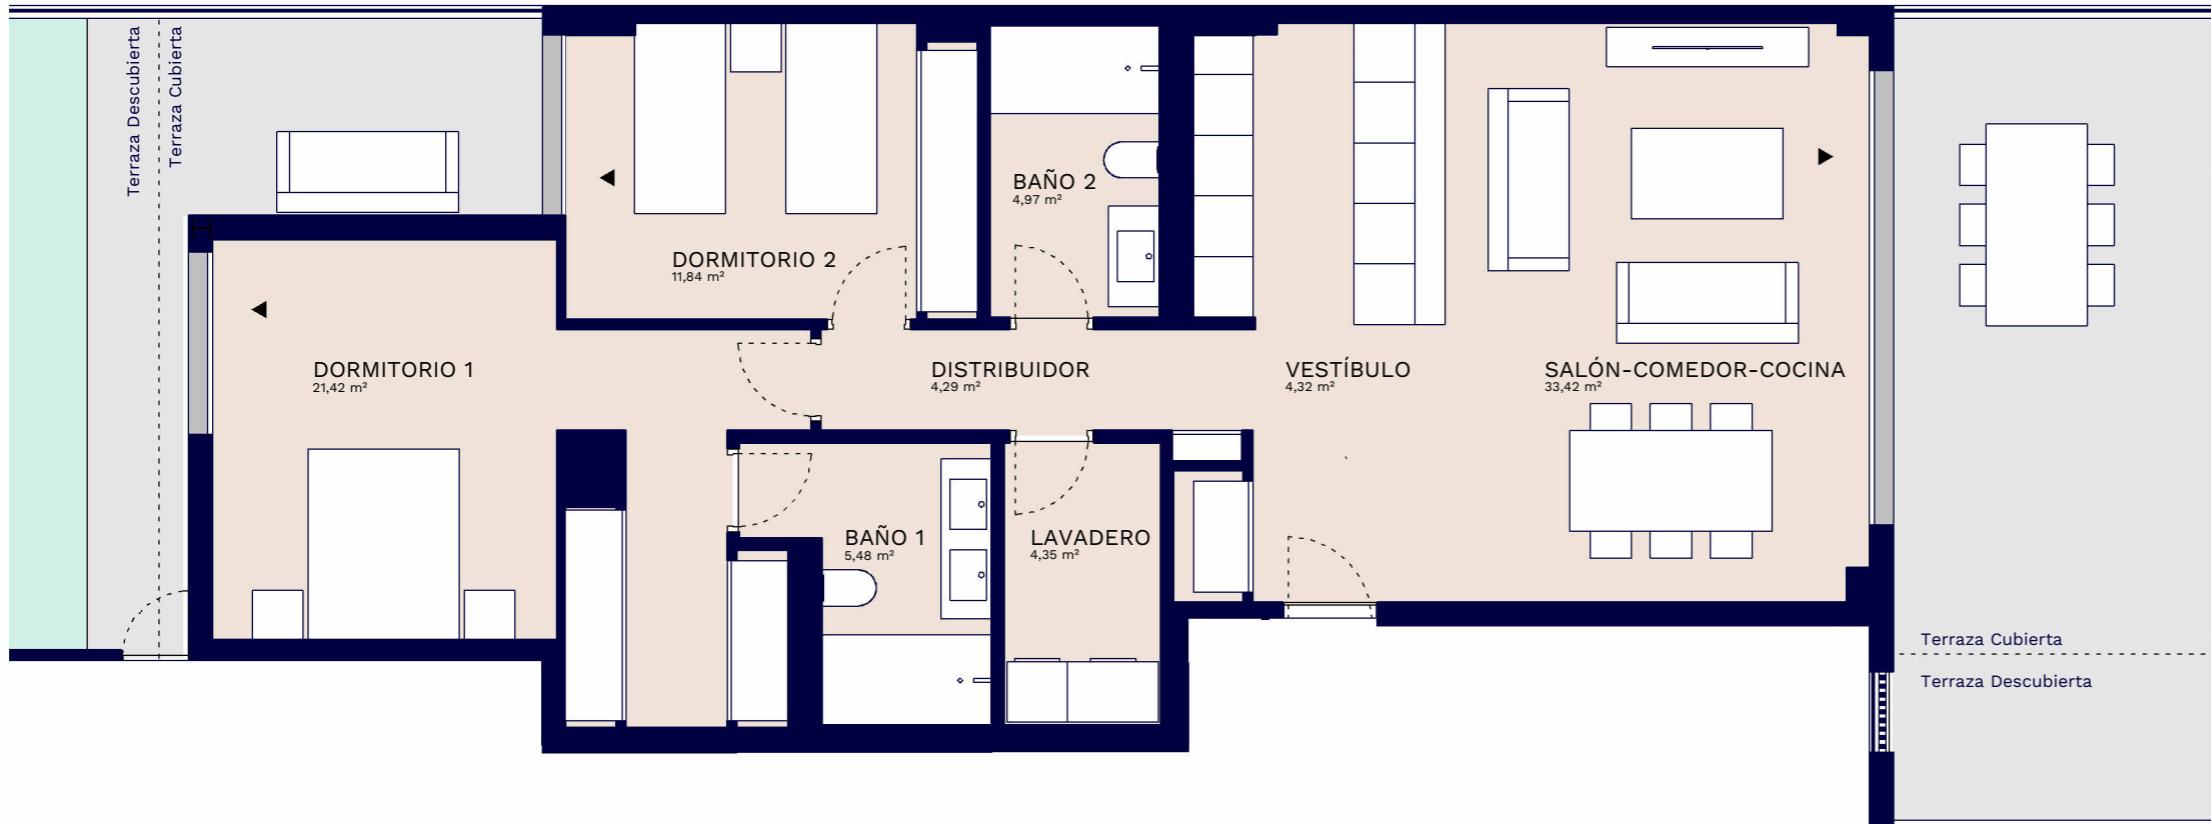

ESCALA GRÁFICA  
0.5 1.0 2.0 4.0






El presente plano comercial, que incluye una parte gráfica y datos relativos a superficies, puede ser objeto de modificaciones ordenadas por los organismos públicos competentes y/o exigencias técnicas o jurídicas, siempre y cuando estén justificadas y no supongan alteraciones sustanciales. El mobiliario mostrado no está incluido y el equipamiento del inmueble será el indicado en la correspondiente memoria de calidades.



## Superficies

## Vivienda 2d

Superficie útil interior	89,91 m <sup>2</sup>
Superficie construida interior	103,55 m <sup>2</sup>
Superficie construida exterior	81,22 m <sup>2</sup>
Superficie construida ppZC	210,96 m <sup>2</sup>
DECRETO 218/2005	
Superficie útil	98,9 m <sup>2</sup>
Superficie construida	140,09 m <sup>2</sup>

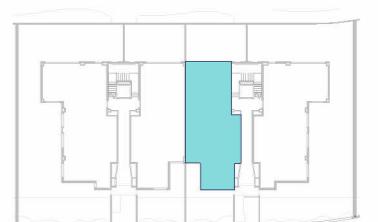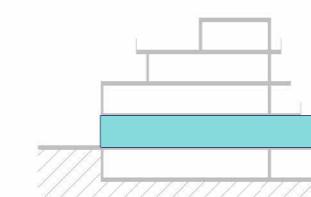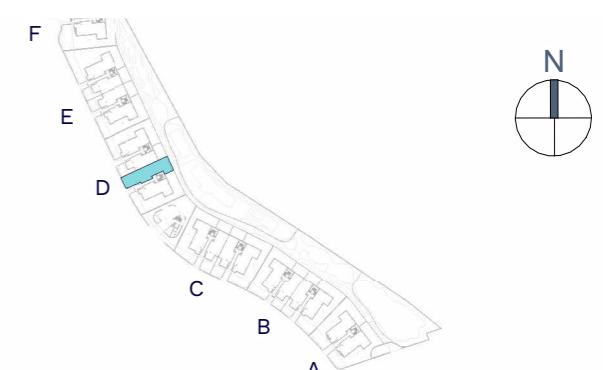

V02