


BLOQUE MEDITERRÁNEO

Planta 2 Puerta 3C

DÚPLEX CON SOLARIUM
VV TIPO 4

TU CASA, TU VIDA



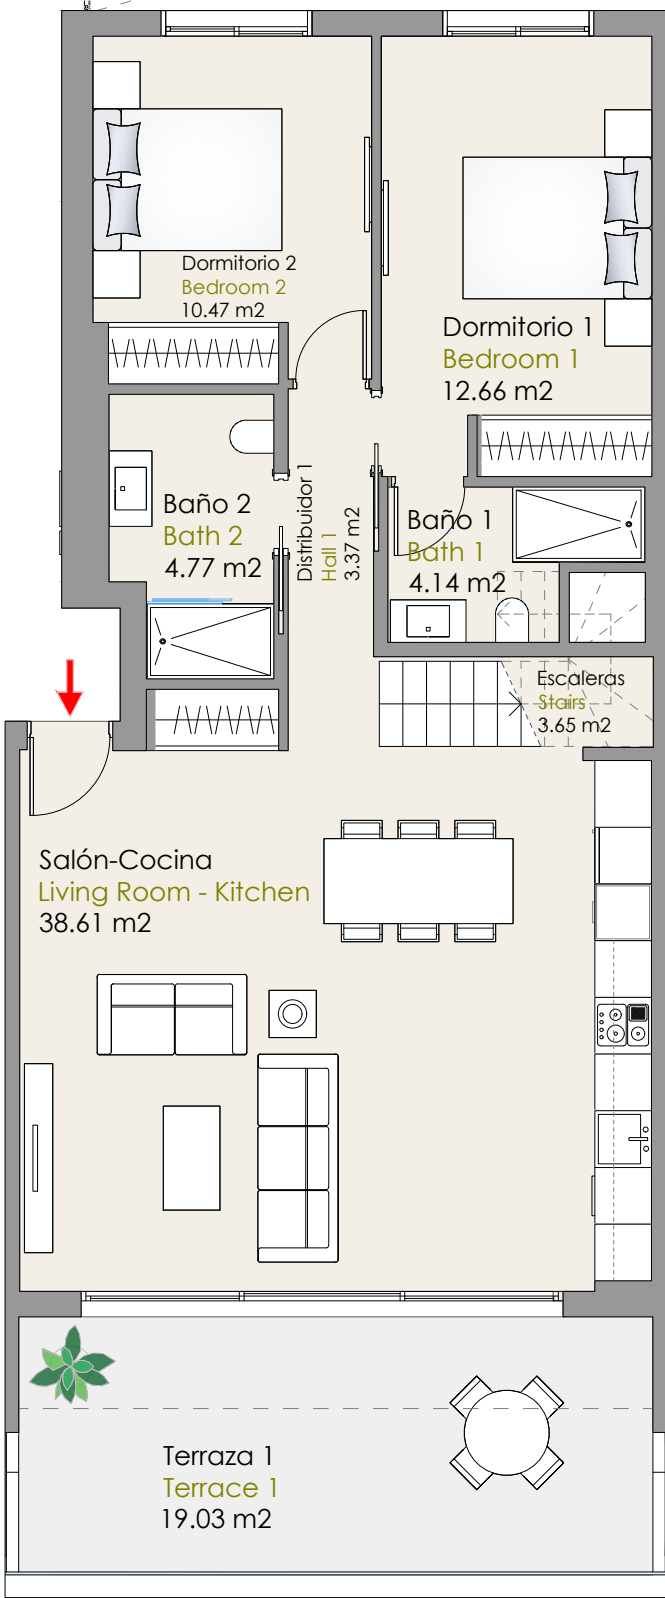


PLANTA PRINCIPAL



PLANTA BAJO CUBIERTA

SUPERFICIES ÚTILES	
PLANTA PRINCIPAL	
DISTRIBUIDOR 1	3.37 m ²
ESCALERA	3.65 m ²
SALON-COCINA	38.61 m ²
DORMITORIO 1	12.66 m ²
DORMITORIO 2	10.47 m ²
BAÑO 1	4.14 m ²
BAÑO 2	4.77 m ²
TERRAZA 1	19.03 m ²
PLANTA BAJO CUBIERTA	
DISTRIBUIDOR 2	3.19 m ²
ESTANCIA	22.84 m ²
BAÑO 3	4.06 m ²
ARMARIO MÁQUINAS	2.86 m ²
TERRAZA 2	11.22 m ²
SOLARIUM	43.92 m ²
TOTAL SUPERFICIE ÚTIL	184.79 m ²
SUPERFICIES CONST APROX. + PP. ZZCC.	
SUP. PLANTA PRINCIPAL + BAJO CUBIERTA + PP DE ZZCC	170.58 m ²
SUP. TERRAZAS	80.85 m ²
TOTAL VIV. + TERRAZAS + ZZCC	251.43 m ²

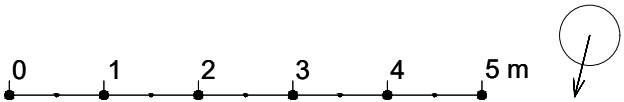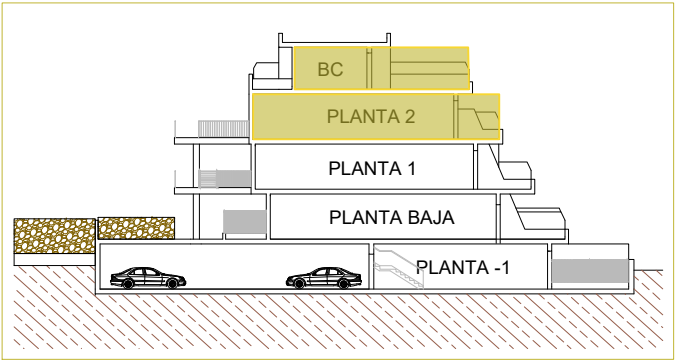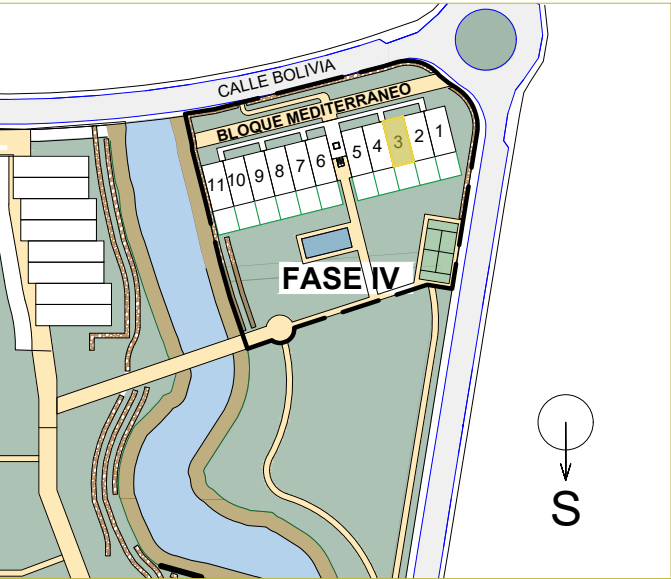

Las imágenes iconográficas contenidas en esta publicación son orientativas, no contractuales y están sujetas a modificación de proyecto. This is non-contractual document. The imperative determination of executive project can change.