


Poniente 5 Planta 5 Puerta C

DÚPLEX CON SOLARIUM, VV TIPO 8


TU CASA, TU VIDA

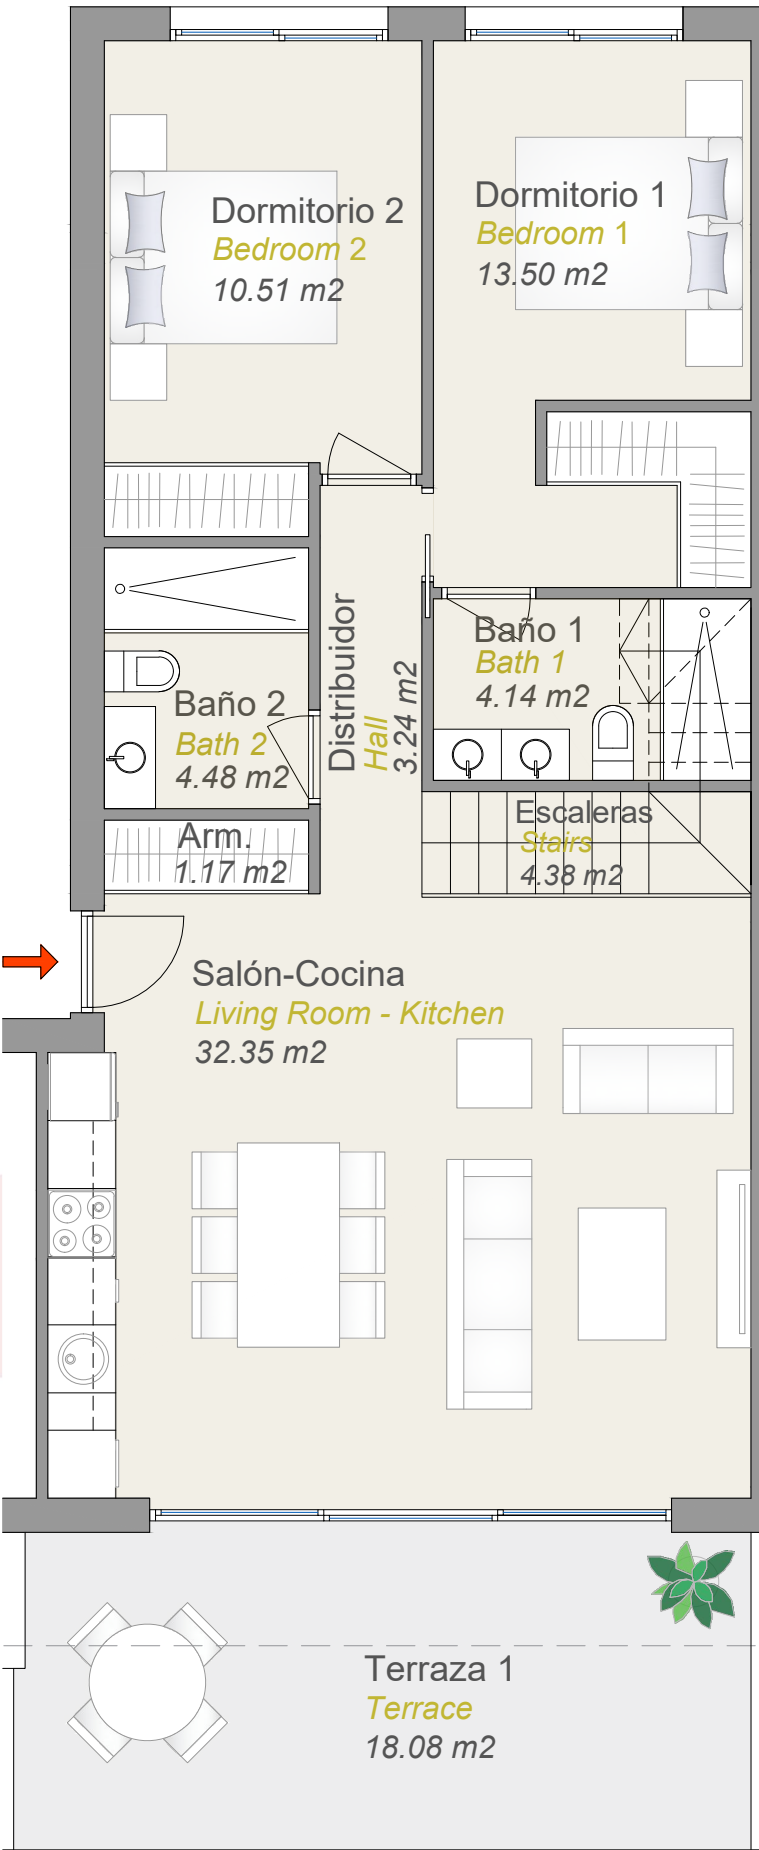

PLANTA PRINCIPAL



PLANTA BAJO CUBIERTA

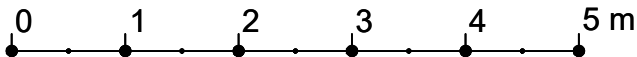

SUPERFICIES ÚTILES

PLANTA PRINCIPAL

DISTRIBUIDOR	3.24 m ²
ARMARIO	1.17 m ²
ESCALERA	4.38 m ²
SALON-COMEDOR-COCINA	32.35 m ²
DORMITORIO 1	13.50 m ²
DORMITORIO 2	10.51 m ²
BAÑO 1	4.14 m ²
BAÑO 2	4.48 m ²
TERRAZA 1	18.08 m ²


PLANTA BAJO CUBIERTA

DISTRIBUIDOR	5.73 m ²
ESTANCIA	15.39 m ²
BAÑO 3	3.75 m ²
ARMARIO MÁQUINAS	1.96 m ²
TERRAZA 2	15.21 m ²
SOLARIUM	38.85 m ²

TOTAL SUPERFICIE ÚTIL	172.74 m ²
-----------------------	-----------------------

SUPERFICIES CONST APROX. + PP. ZZCC.

SUP. PLANTA PRINCIPAL + BAJO CUBIERTA + PP DE ZZCC	150.47 m ²
SUP. TERRAZAS	79.64 m ²
TOTAL VIV. + TERRAZAS + ZZCC	230,11 m ²

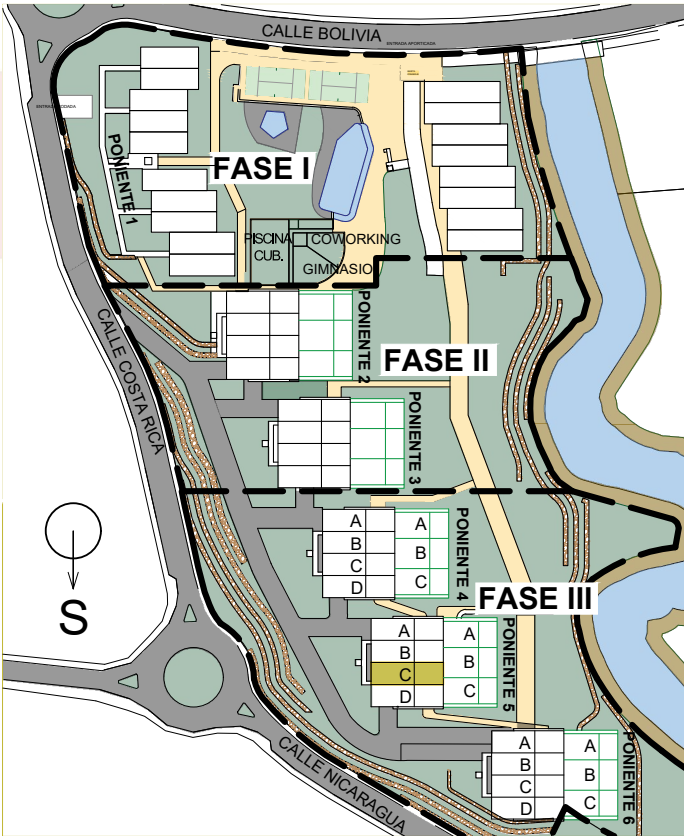

Las imágenes iconográficas contenidas en esta publicación son orientativas, no contractuales y están sujetas a modificación de proyecto. This is non-contractual document. The imperative determination of executive project can change.