


VIVIENDA COLINDANTE

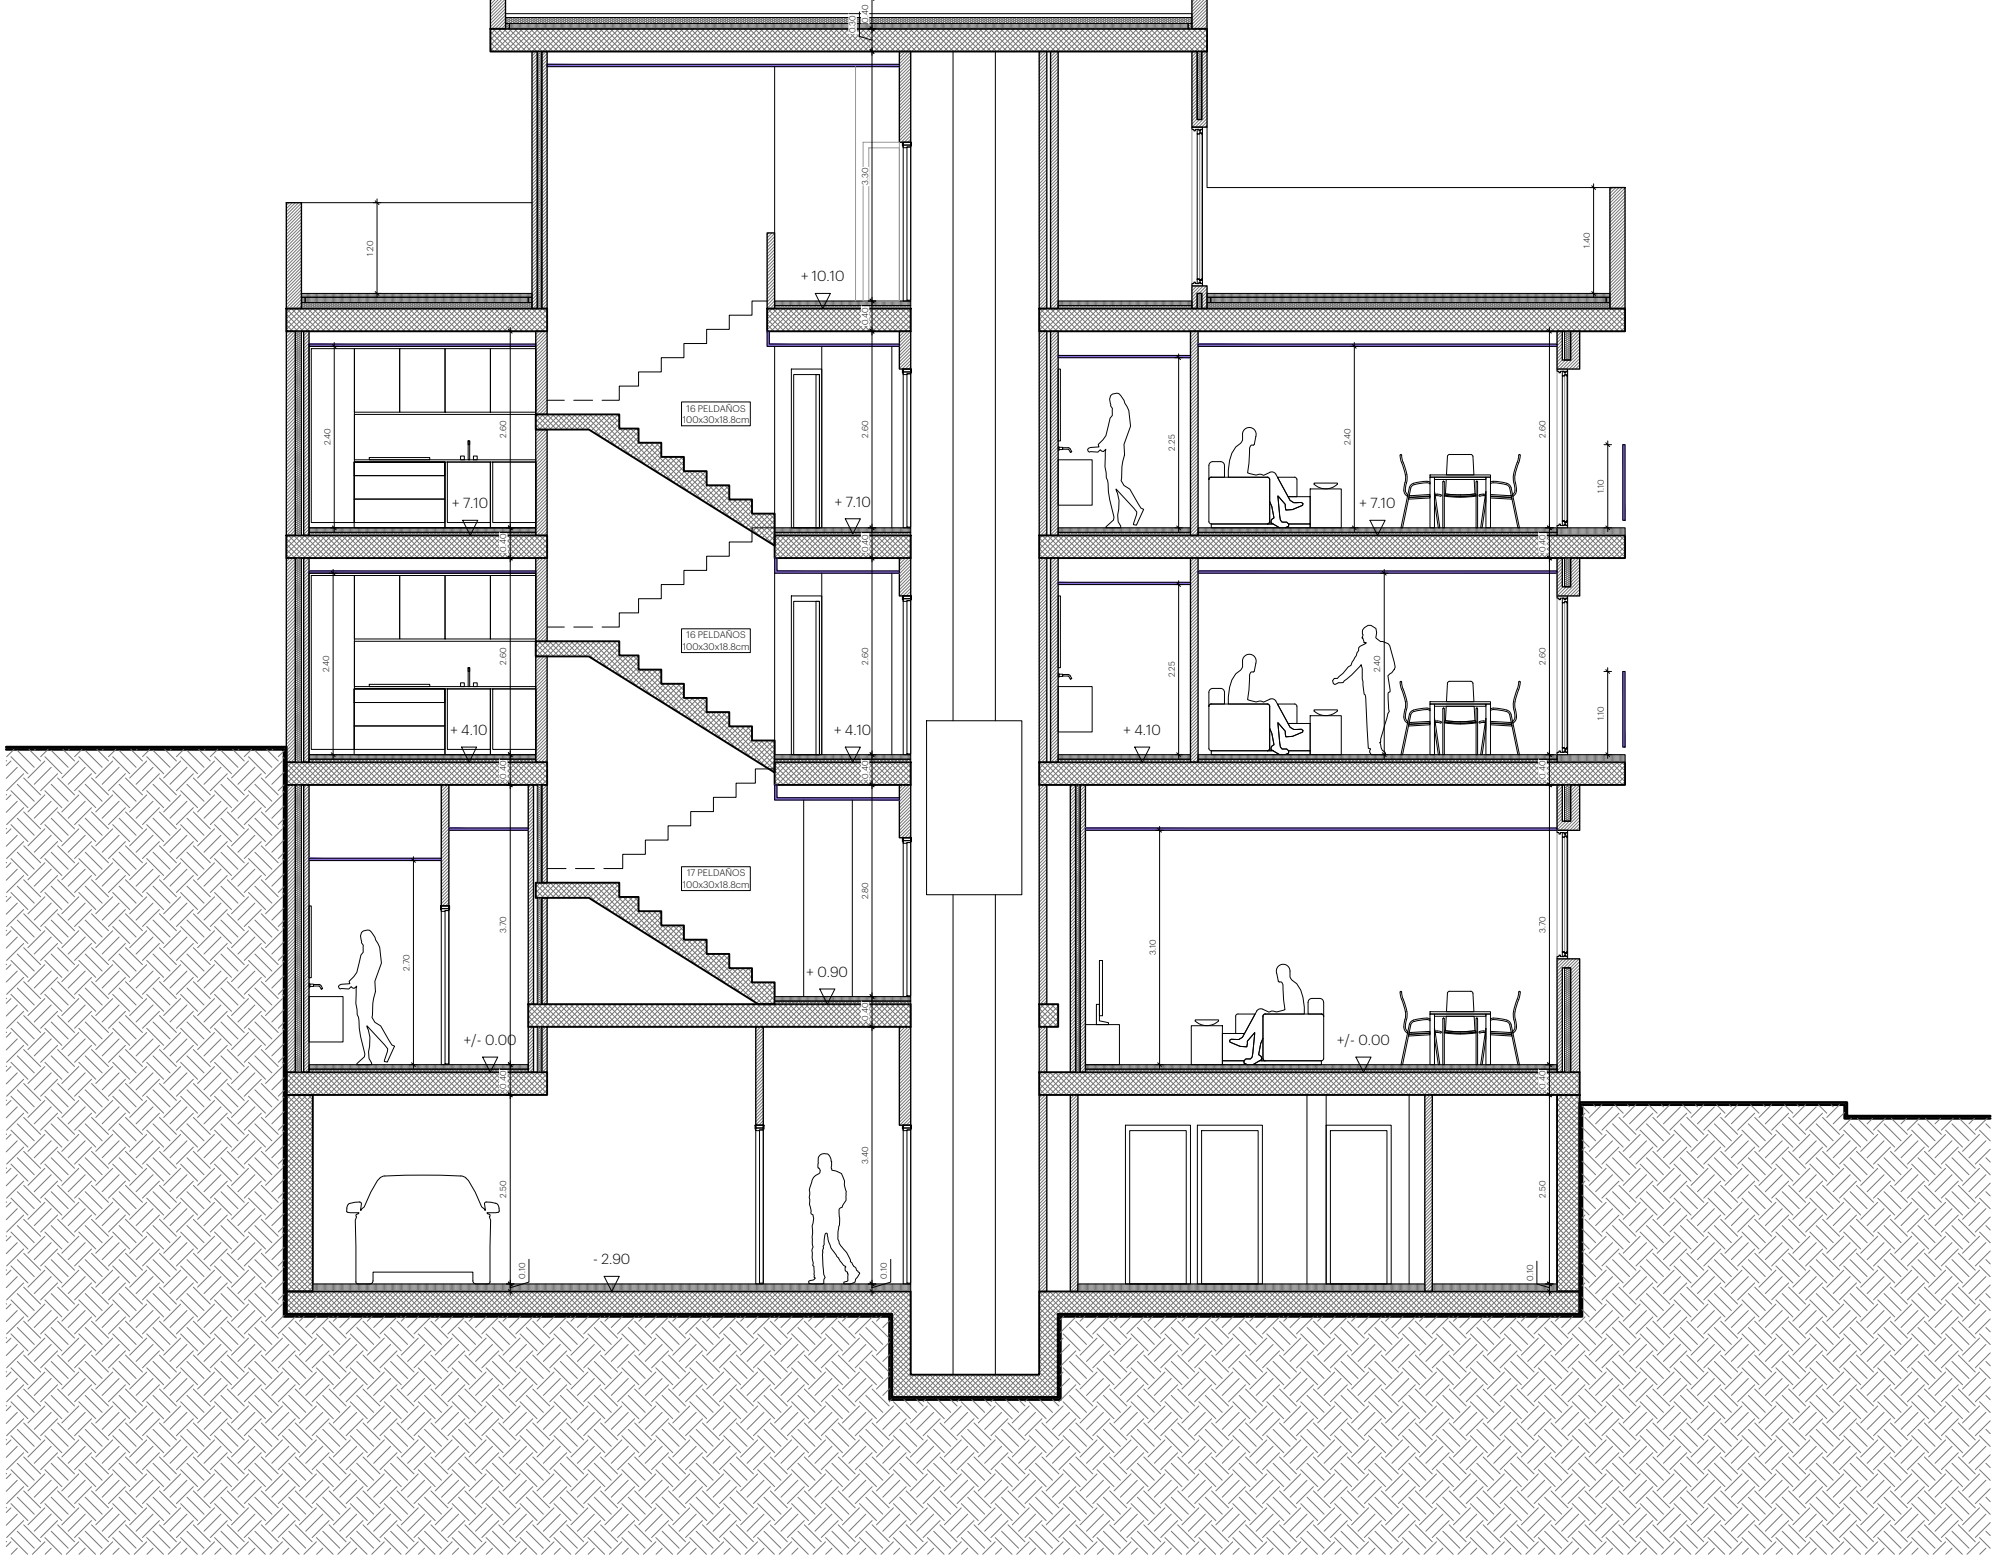


- Hormigón Armado
- Prefabricado de hormigón
- Ladrillo
- Aislamiento
- Pladur
- Alicatado cerámico


MODIF. 4 VIVIENDAS, LOCAL Y SEMISÓT. A 8 VIVIENDAS Y SEMISÓT.

A05-3 SECCIÓN CONSTRUCTIVA A - A

PROYECTO BASICO Y DE EJECUCION

MODIFICACIONES:

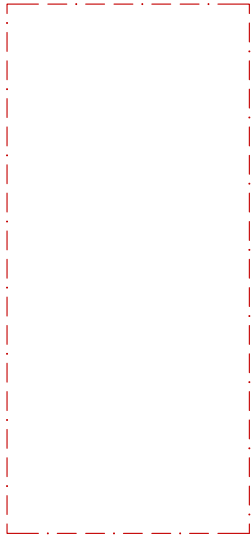

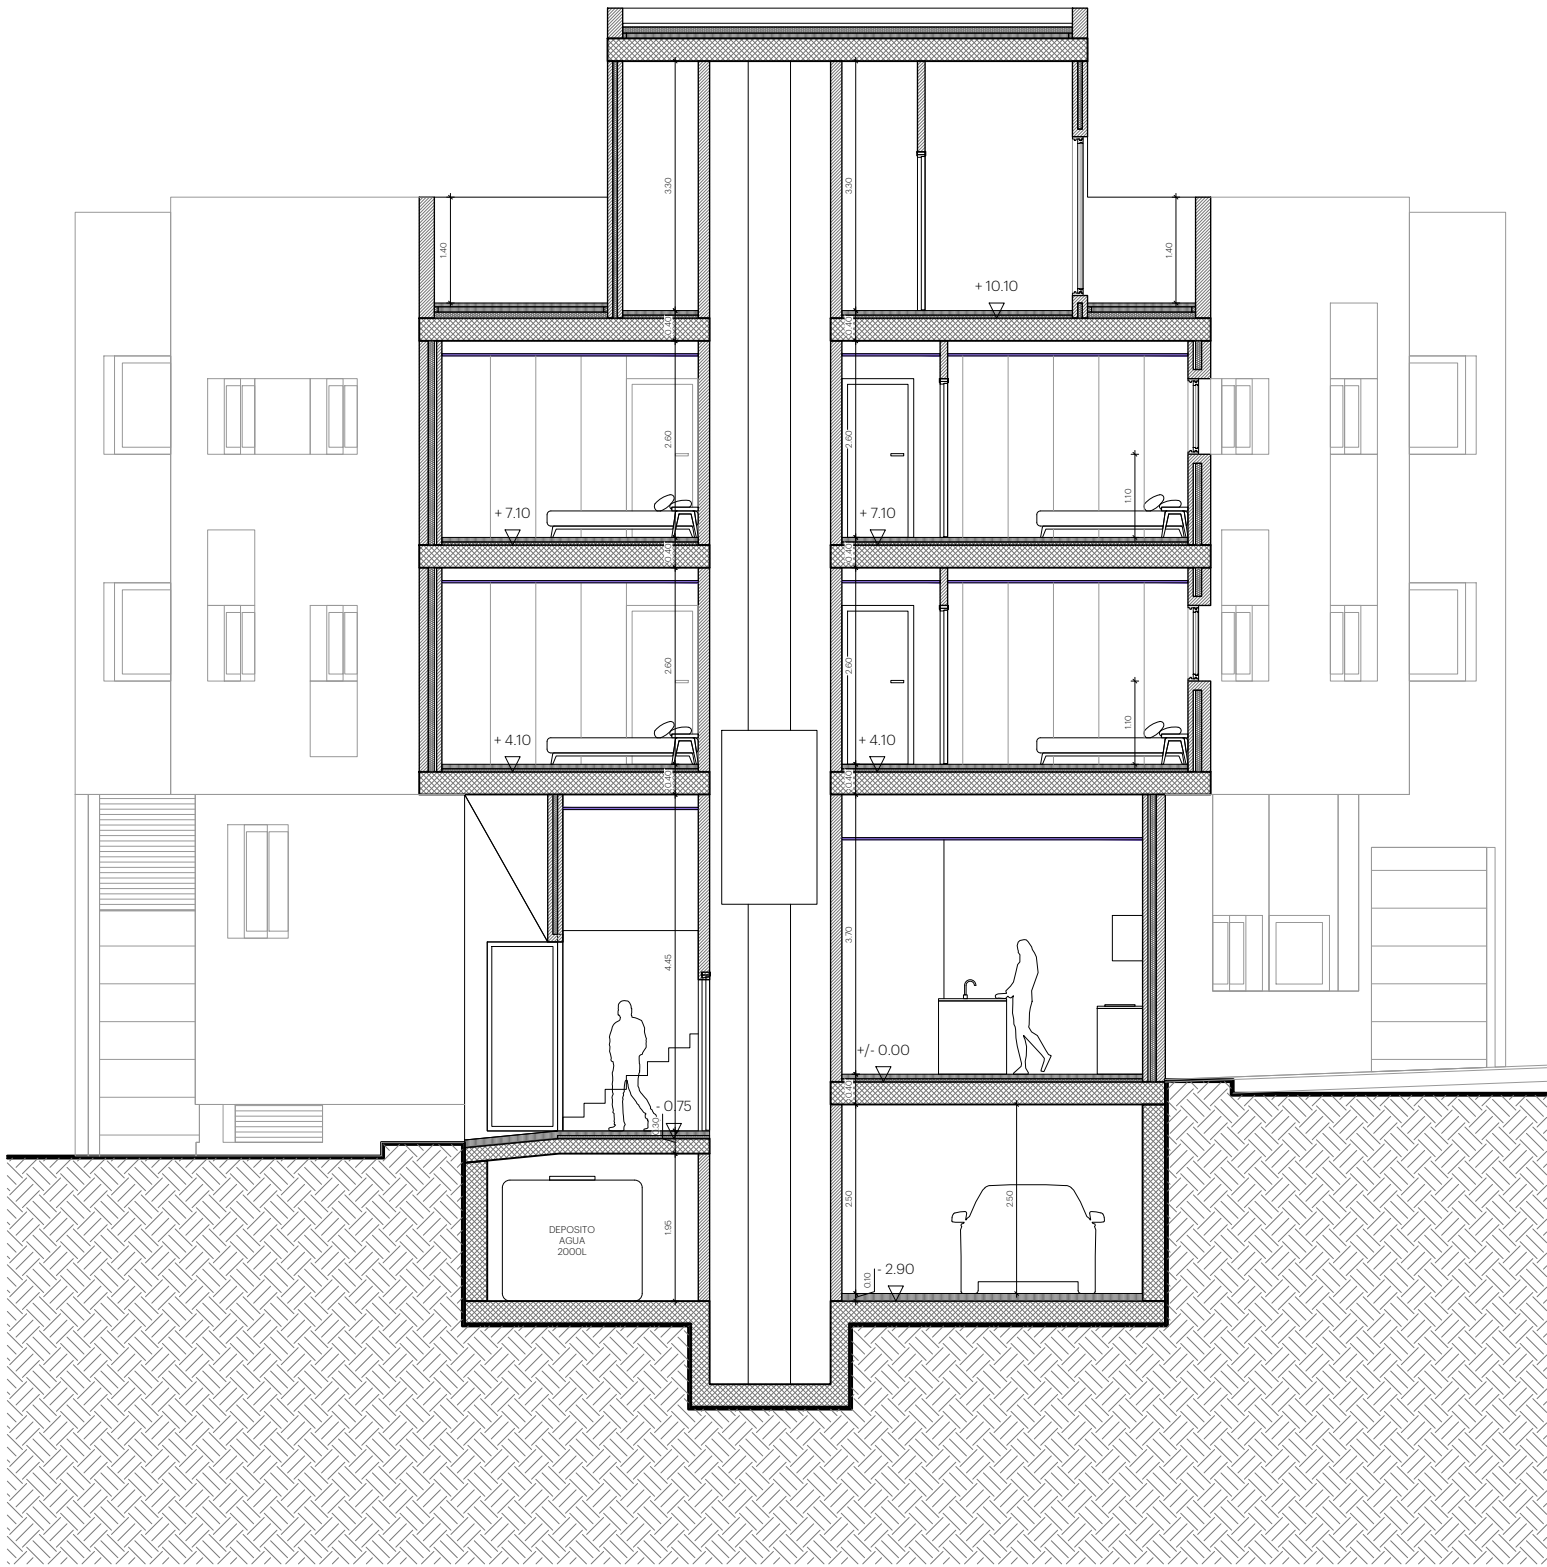

- Hormigón Armado
- Prefabricado de hormigón
- Ladrillo
- Aislamiento
- Pladur
- Alicatado cerámico

MODIF. 4 VIVIENDAS, LOCAL Y SEMISÓT. A 8 VIVIENDAS Y SEMISÓT.

A05-4 SECCIÓN CONSTRUCTIVA B - B

PROYECTO BASICO Y DE EJECUCION

MODIFICACIONES:

