


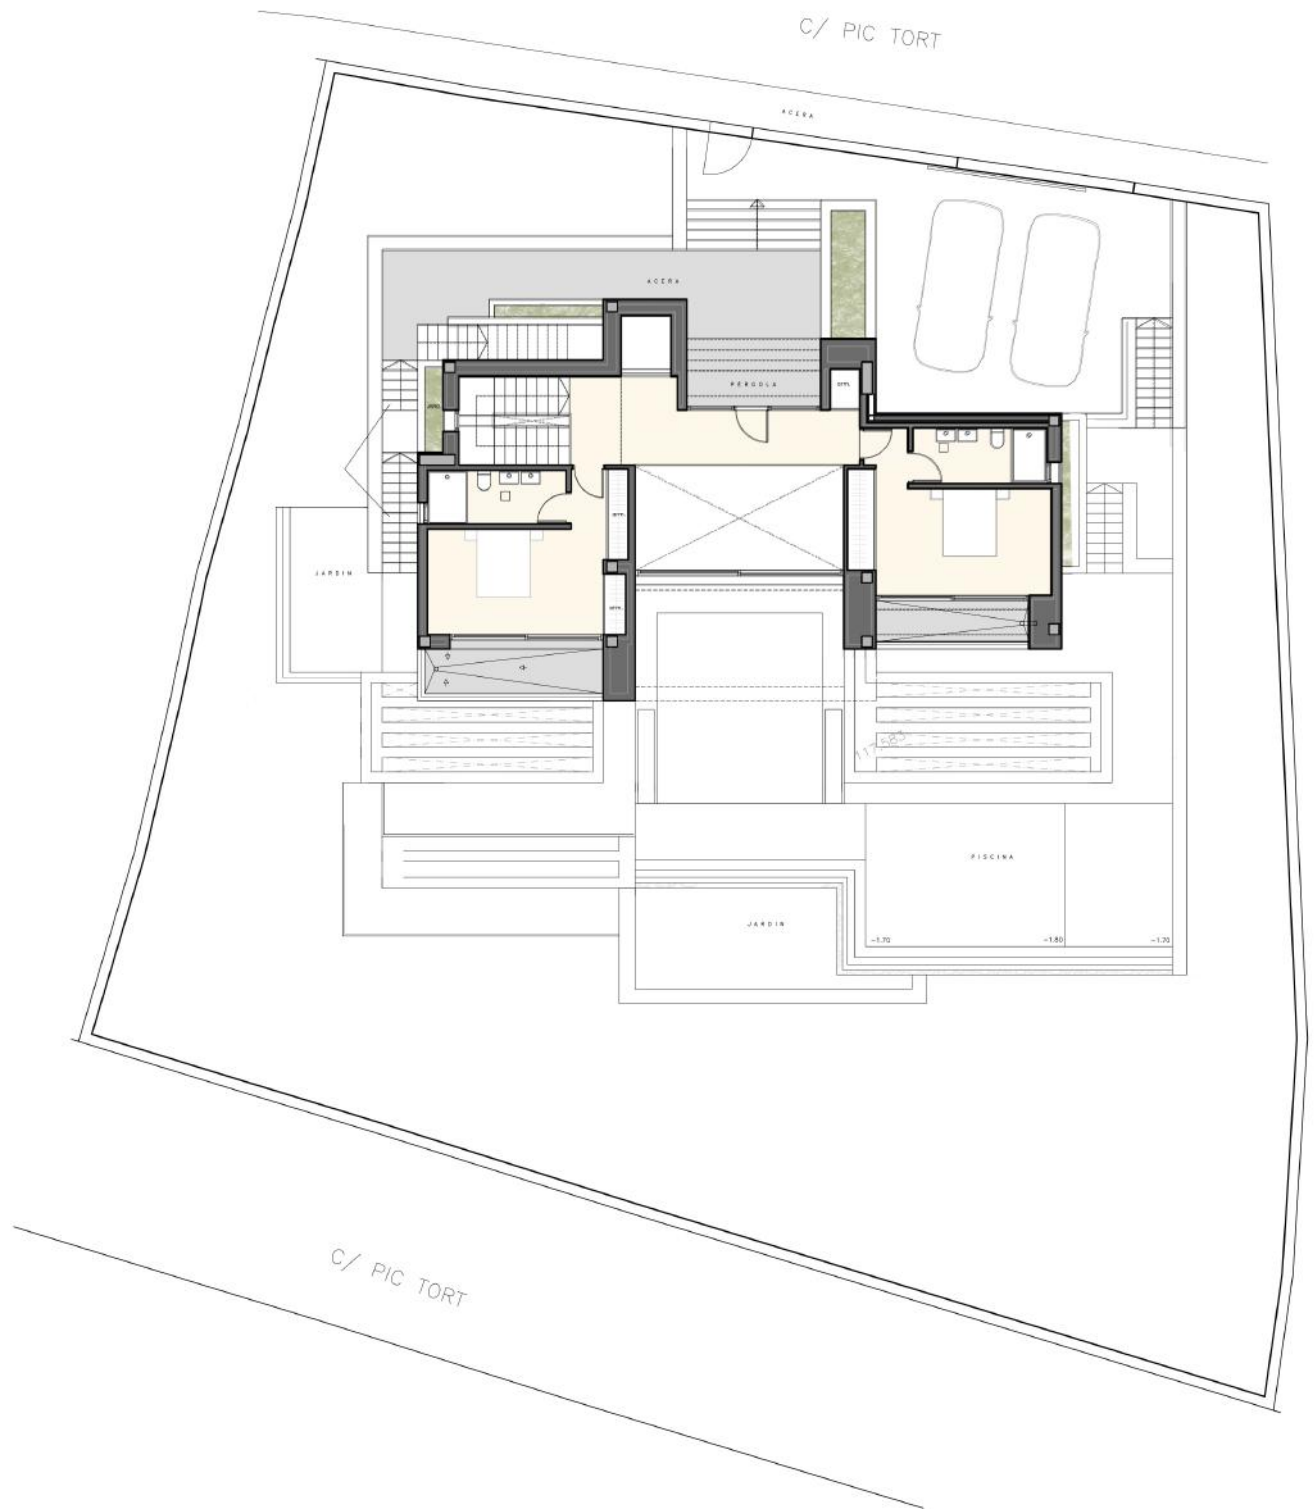

PLANTA BAJA

PLANTA SOLARIUM

Terraza-Solarium 40.30 m²

PLANTA ALTA

Vivienda 114.20 m²

Pérgolas 16.28 m²

Terraza 10.34 m²

PLANTA BAJA

Vivienda 153.95 m²

Pérgolas 42.95 m²

Terrazas 76.69 m²

Piscina 52.34 m²

PLANTA SÓTANO

Vivienda 114.17 m²


Cuartos Técnicos 23.38 m²

Gimnasio 55.13 m²

Voladizo 5.68 m²

Terraza 13.68 m²

Pérgola 9.64 m²

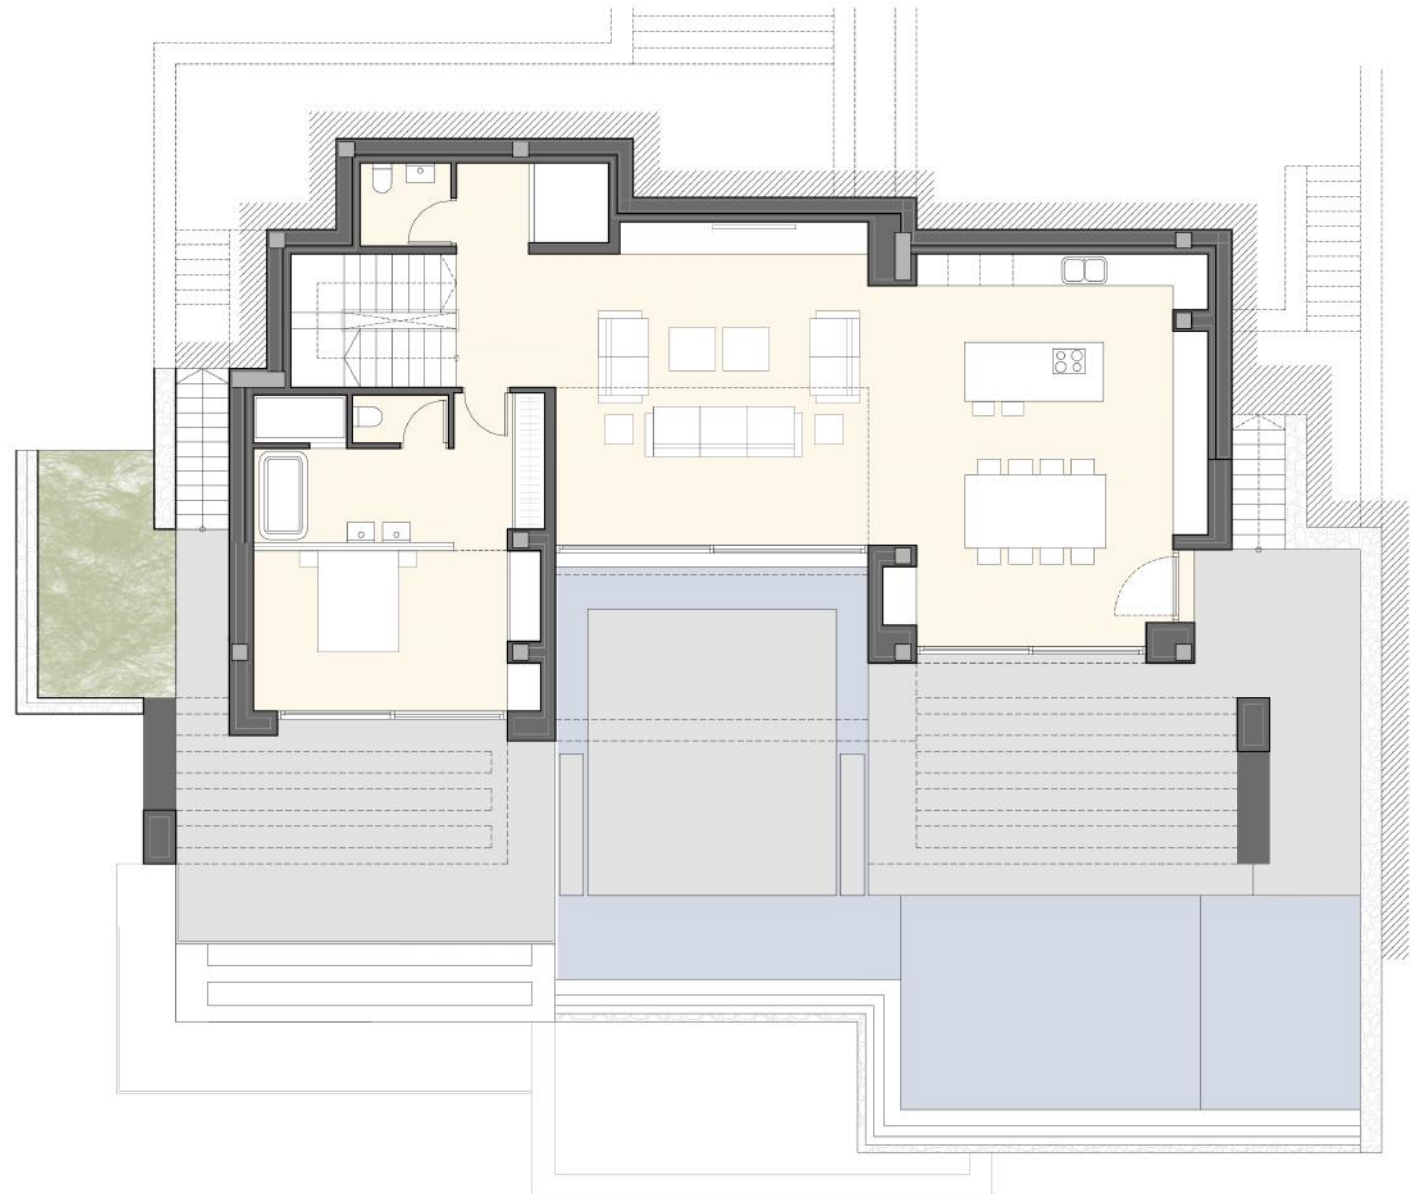

PLANTA ALTA

PLANTA SOLARIUM

Terraza-Solarium 40.30 m²

PLANTA ALTA

Vivienda 114.20 m²

Pérgolas 16.28 m²

Terraza 10.34 m²

PLANTA BAJA

Vivienda 153.95 m²

Pérgolas 42.95 m²

Terrazas 76.69 m²

Piscina 52.34 m²

PLANTA SÓTANO

Vivienda 114.17 m²


Cuartos Técnicos 23.38 m²

Gimnasio 55.13 m²

Voladizo 5.68 m²

Terraza 13.68 m²

Pérgola 9.64 m²

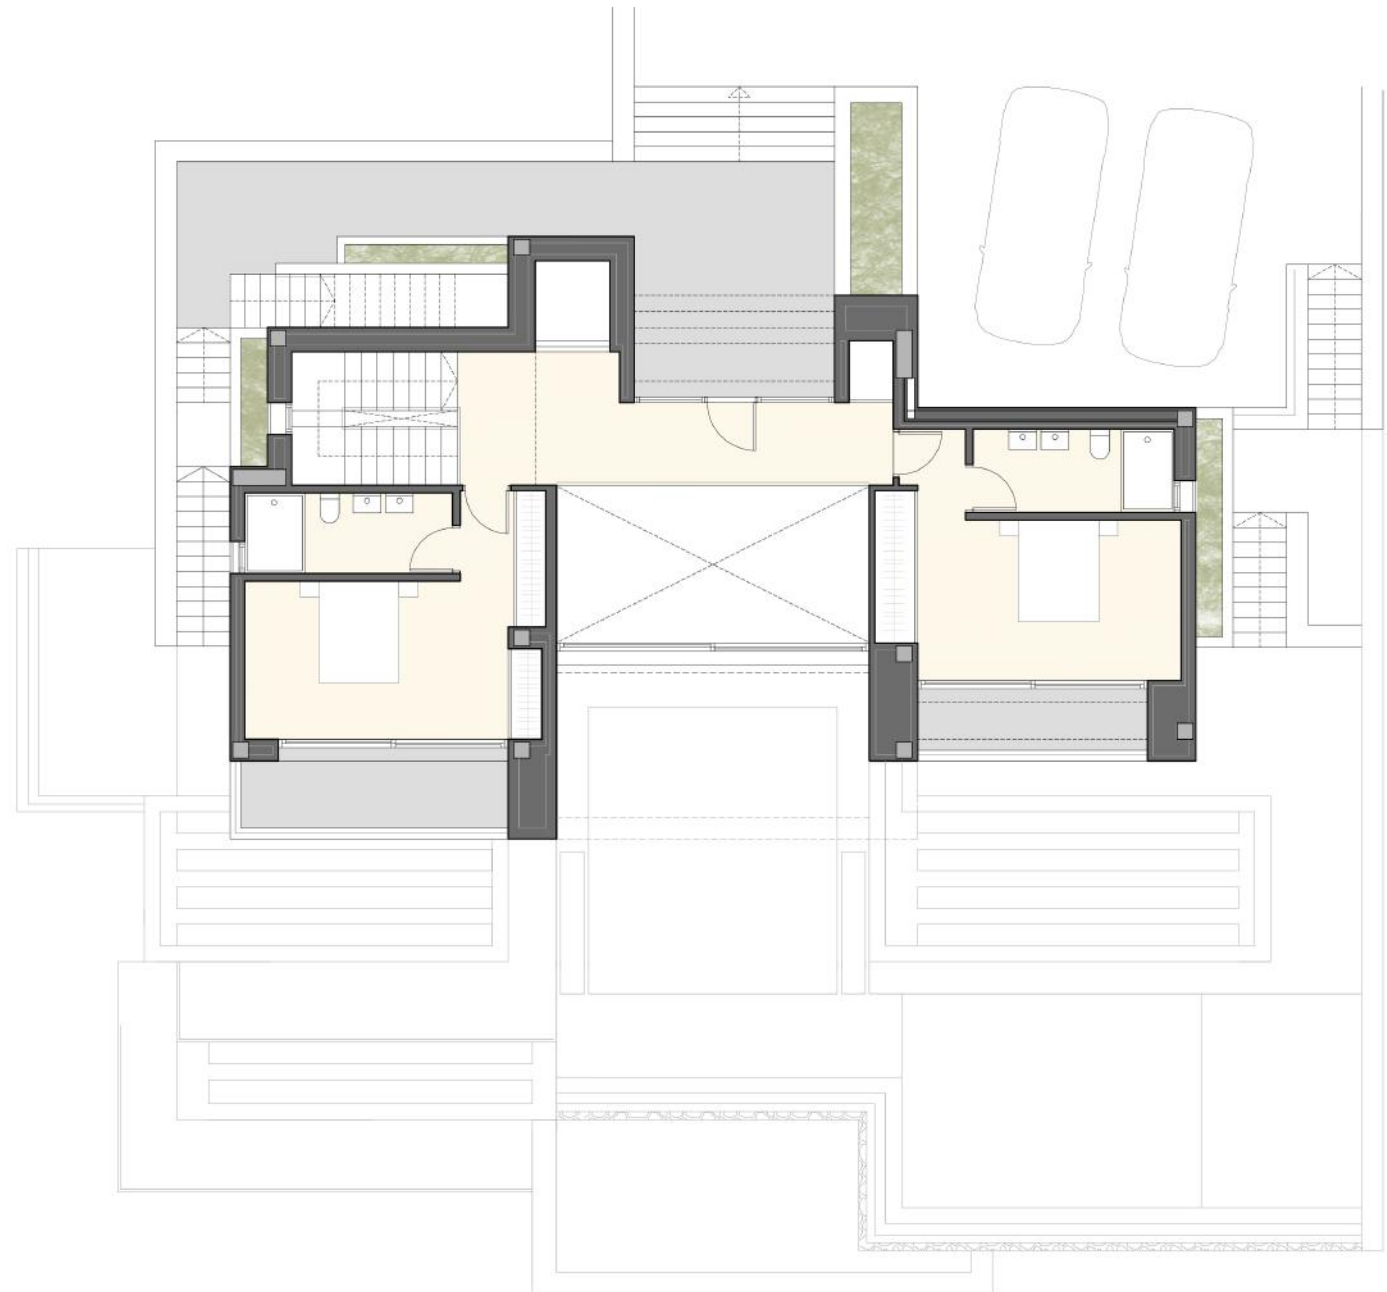

PLANTA SÓTANO

PLANTA SOLARIUM

Terraza-Solarium 40.30 m²

PLANTA ALTA

Vivienda 114.20 m²

Pérgolas 16.28 m²

Terraza 10.34 m²

PLANTA BAJA

Vivienda 153.95 m²

Pérgolas 42.95 m²

Terrazas 76.69 m²

Piscina 52.34 m²

PLANTA SÓTANO

Vivienda 114.17 m²

Cuartos Técnicos 23.38 m²

Gimnasio 55.13 m²

Voladizo 5.68 m²

Terraza 13.68 m²

Pérgola 9.64 m²

