


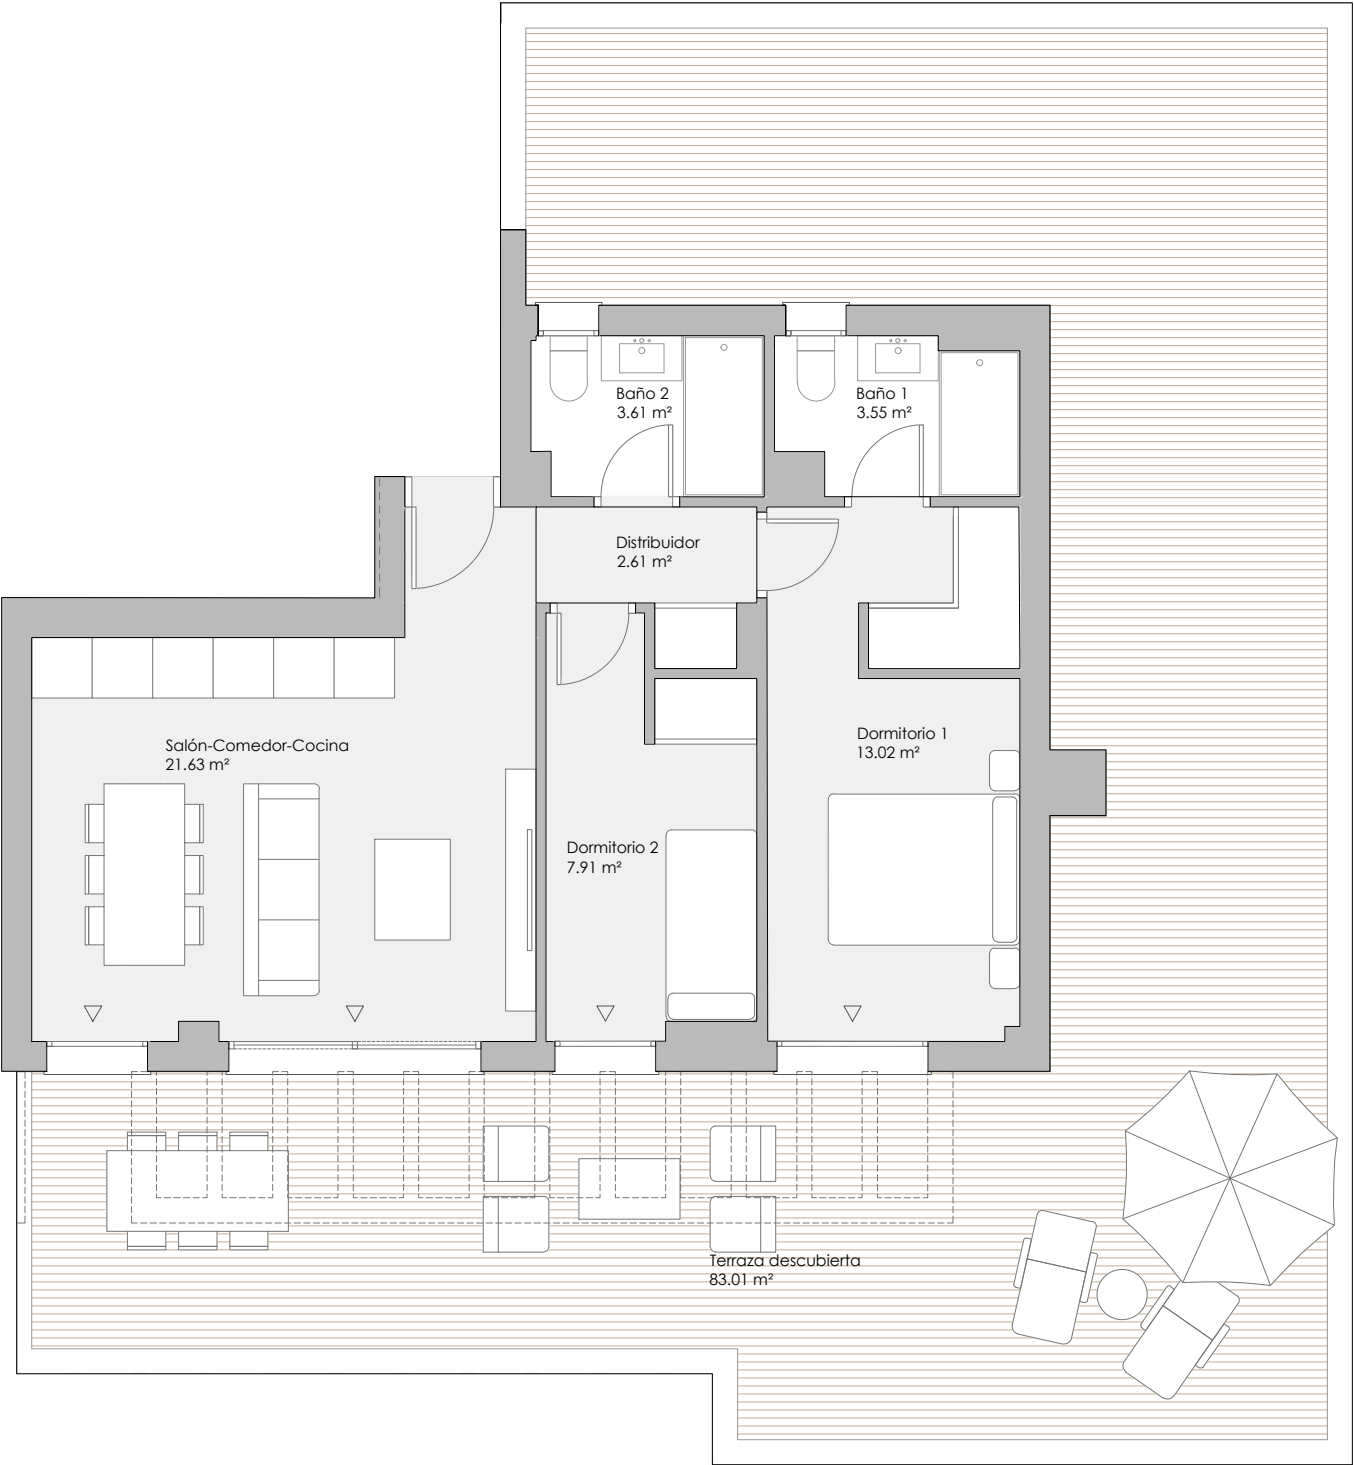


VT 2.28 2 dormitorios

RESUMEN SUPERFICIES ÚTILES	
Total superficie útil interior	52.33 m ²
Total superficie útil exterior	83.01 m ²
Total superficie útil vivienda	135.34 m ²

RESUMEN SUPERFICIES CONSTRUIDAS	
Total superficie construida interior	64.67 m ²
Total superficie construida exterior	93.43 m ²
Total superficie construida vivienda	158.10 m ²
Total superficie construida con comunes	167.73 m ²

RESUMEN SUPERFICIES SEGÚN DECRETO 218/2005	
Superficie útil BOJA	57.56 m ²
Superficie construida BOJA	80.77 m ²

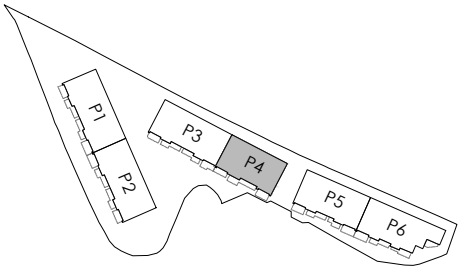

LOCALIZACIÓN
Planta Ático

