

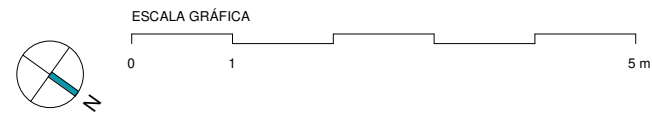
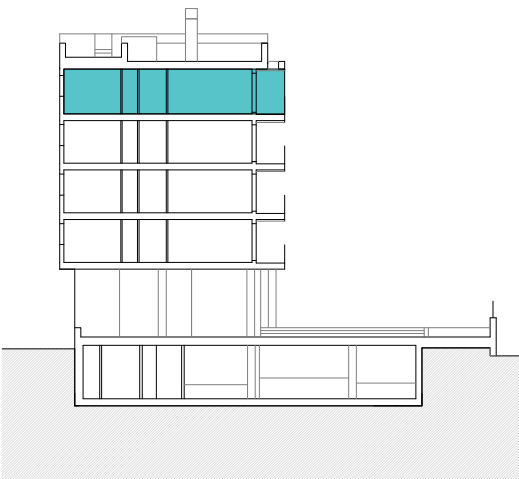


Portal 1. P04 - D

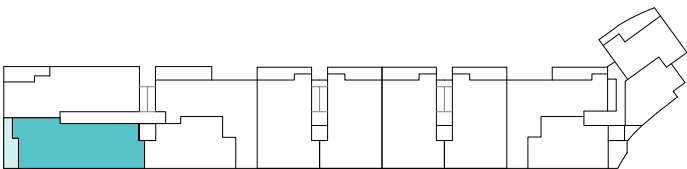

Superficies:	Vivienda 4d
Superficie útil interior	89,49m²
Superficie útil terrazas	89,31m²
Superficie construida interior	104,08m²
Superficie construida incluidas ZZCC	117,00m²

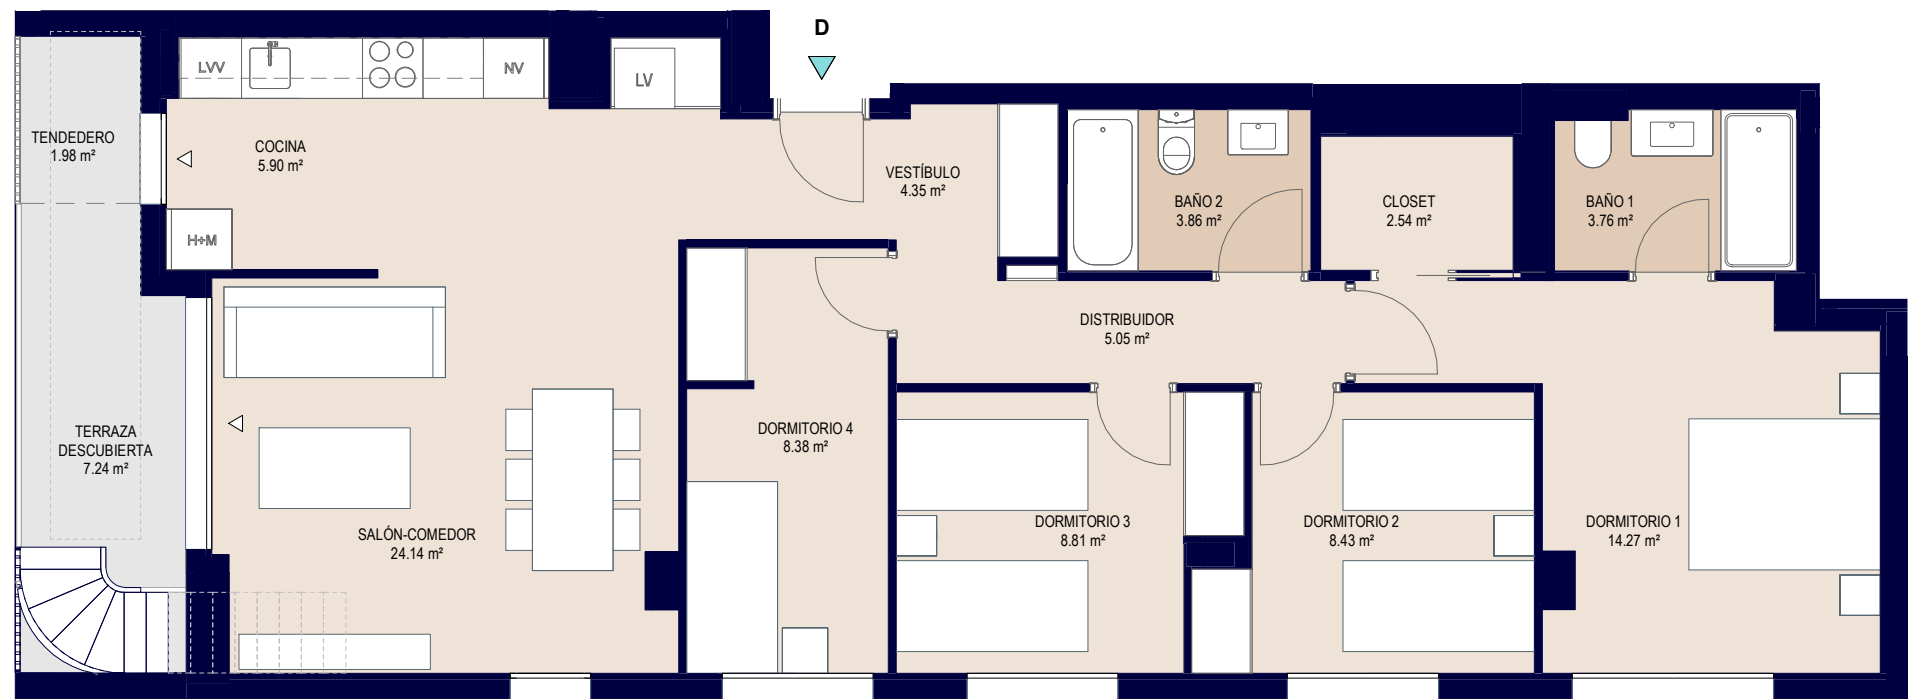

El presente plano comercial, que incluye una parte gráfica y datos relativos a las superficies, puede ser objeto de modificaciones ordenadas por los organismos públicos competentes y/o exigencias técnicas o jurídicas, siempre y cuando estén justificados y no supongan alteraciones sustanciales. El mobiliario mostrado no está incluido y el equipamiento del inmueble será el indicado en la correspondiente memoria de calidades

