



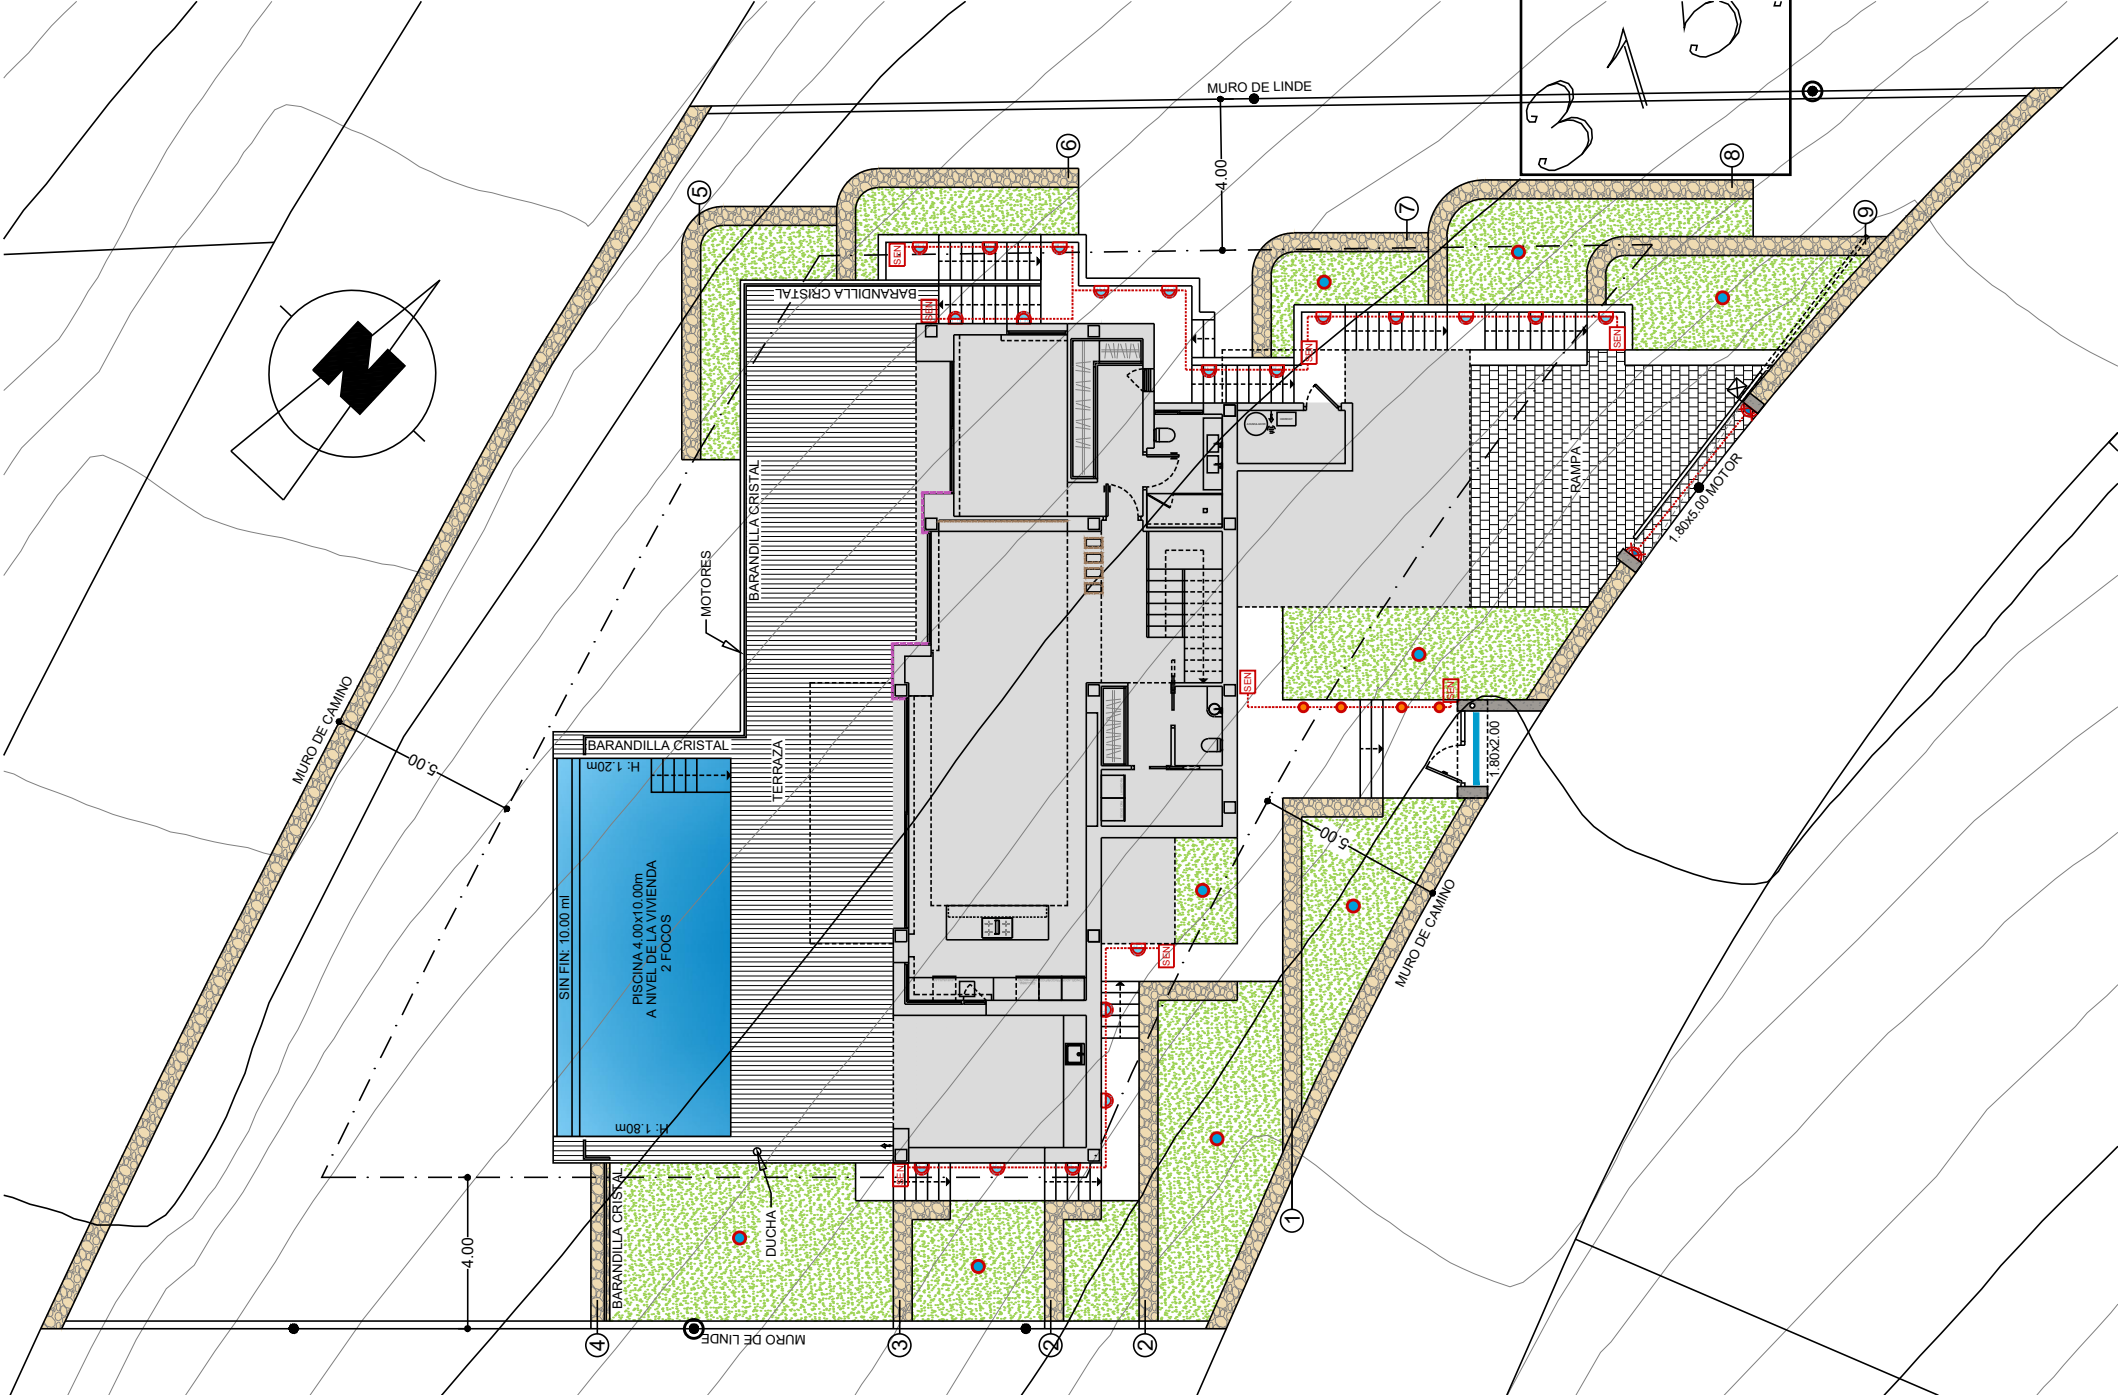

DETALLE PUERTAS PARCELA 1/75

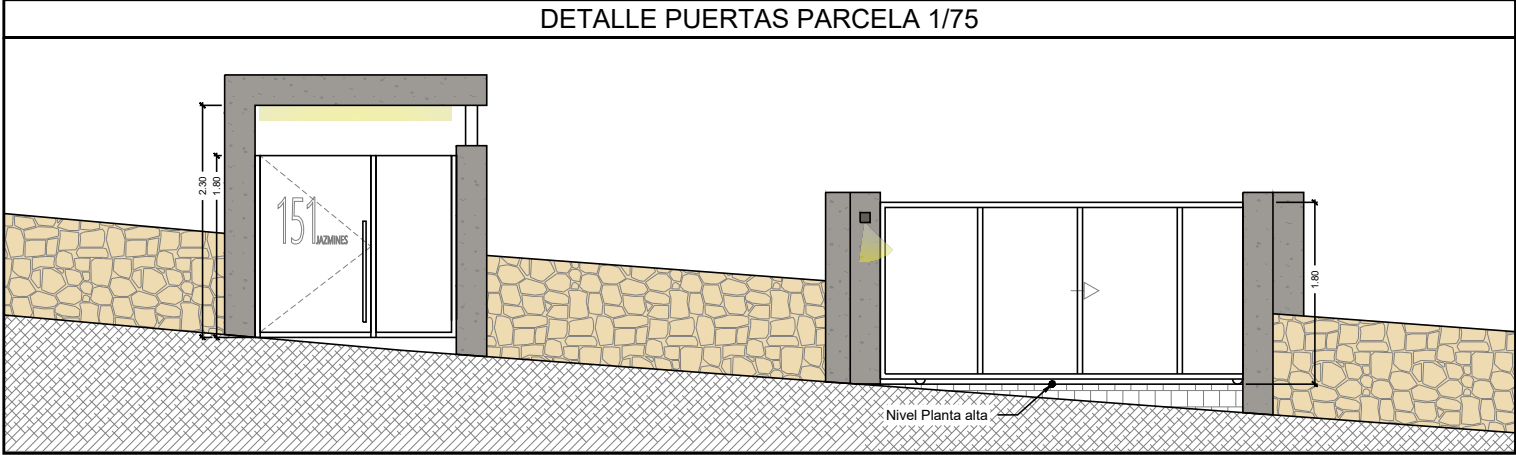

RELLENO

	PUNTO DE LUZ
	BALIZA PARED EXTERIOR
	LUZ SUELO EXTERIOR PROTEGIDO
	APLIQUE PARED EXTERIOR
	TIRA DE LED EXTERIOR EN TECHO
	DETECTOR DE PRESENCIA

OBSERVACIONES

LOS NIVELES SON ORIENTATIVOS Y SE AJUSTARÁN A LA TOPOGRAFÍA DE LA PARCELA

SUPERFICIES CONSTRUIDAS
PARCELA
TERRAZA PISCINA (+11.15)
RAMPA
ACCESOS

1.054.00 m²
102.25 m²
41.45 m²
72.10 m²

NUMERO PLANO

73959


FECHA

11-07-25

CLIENTE

PARCELA

151-J

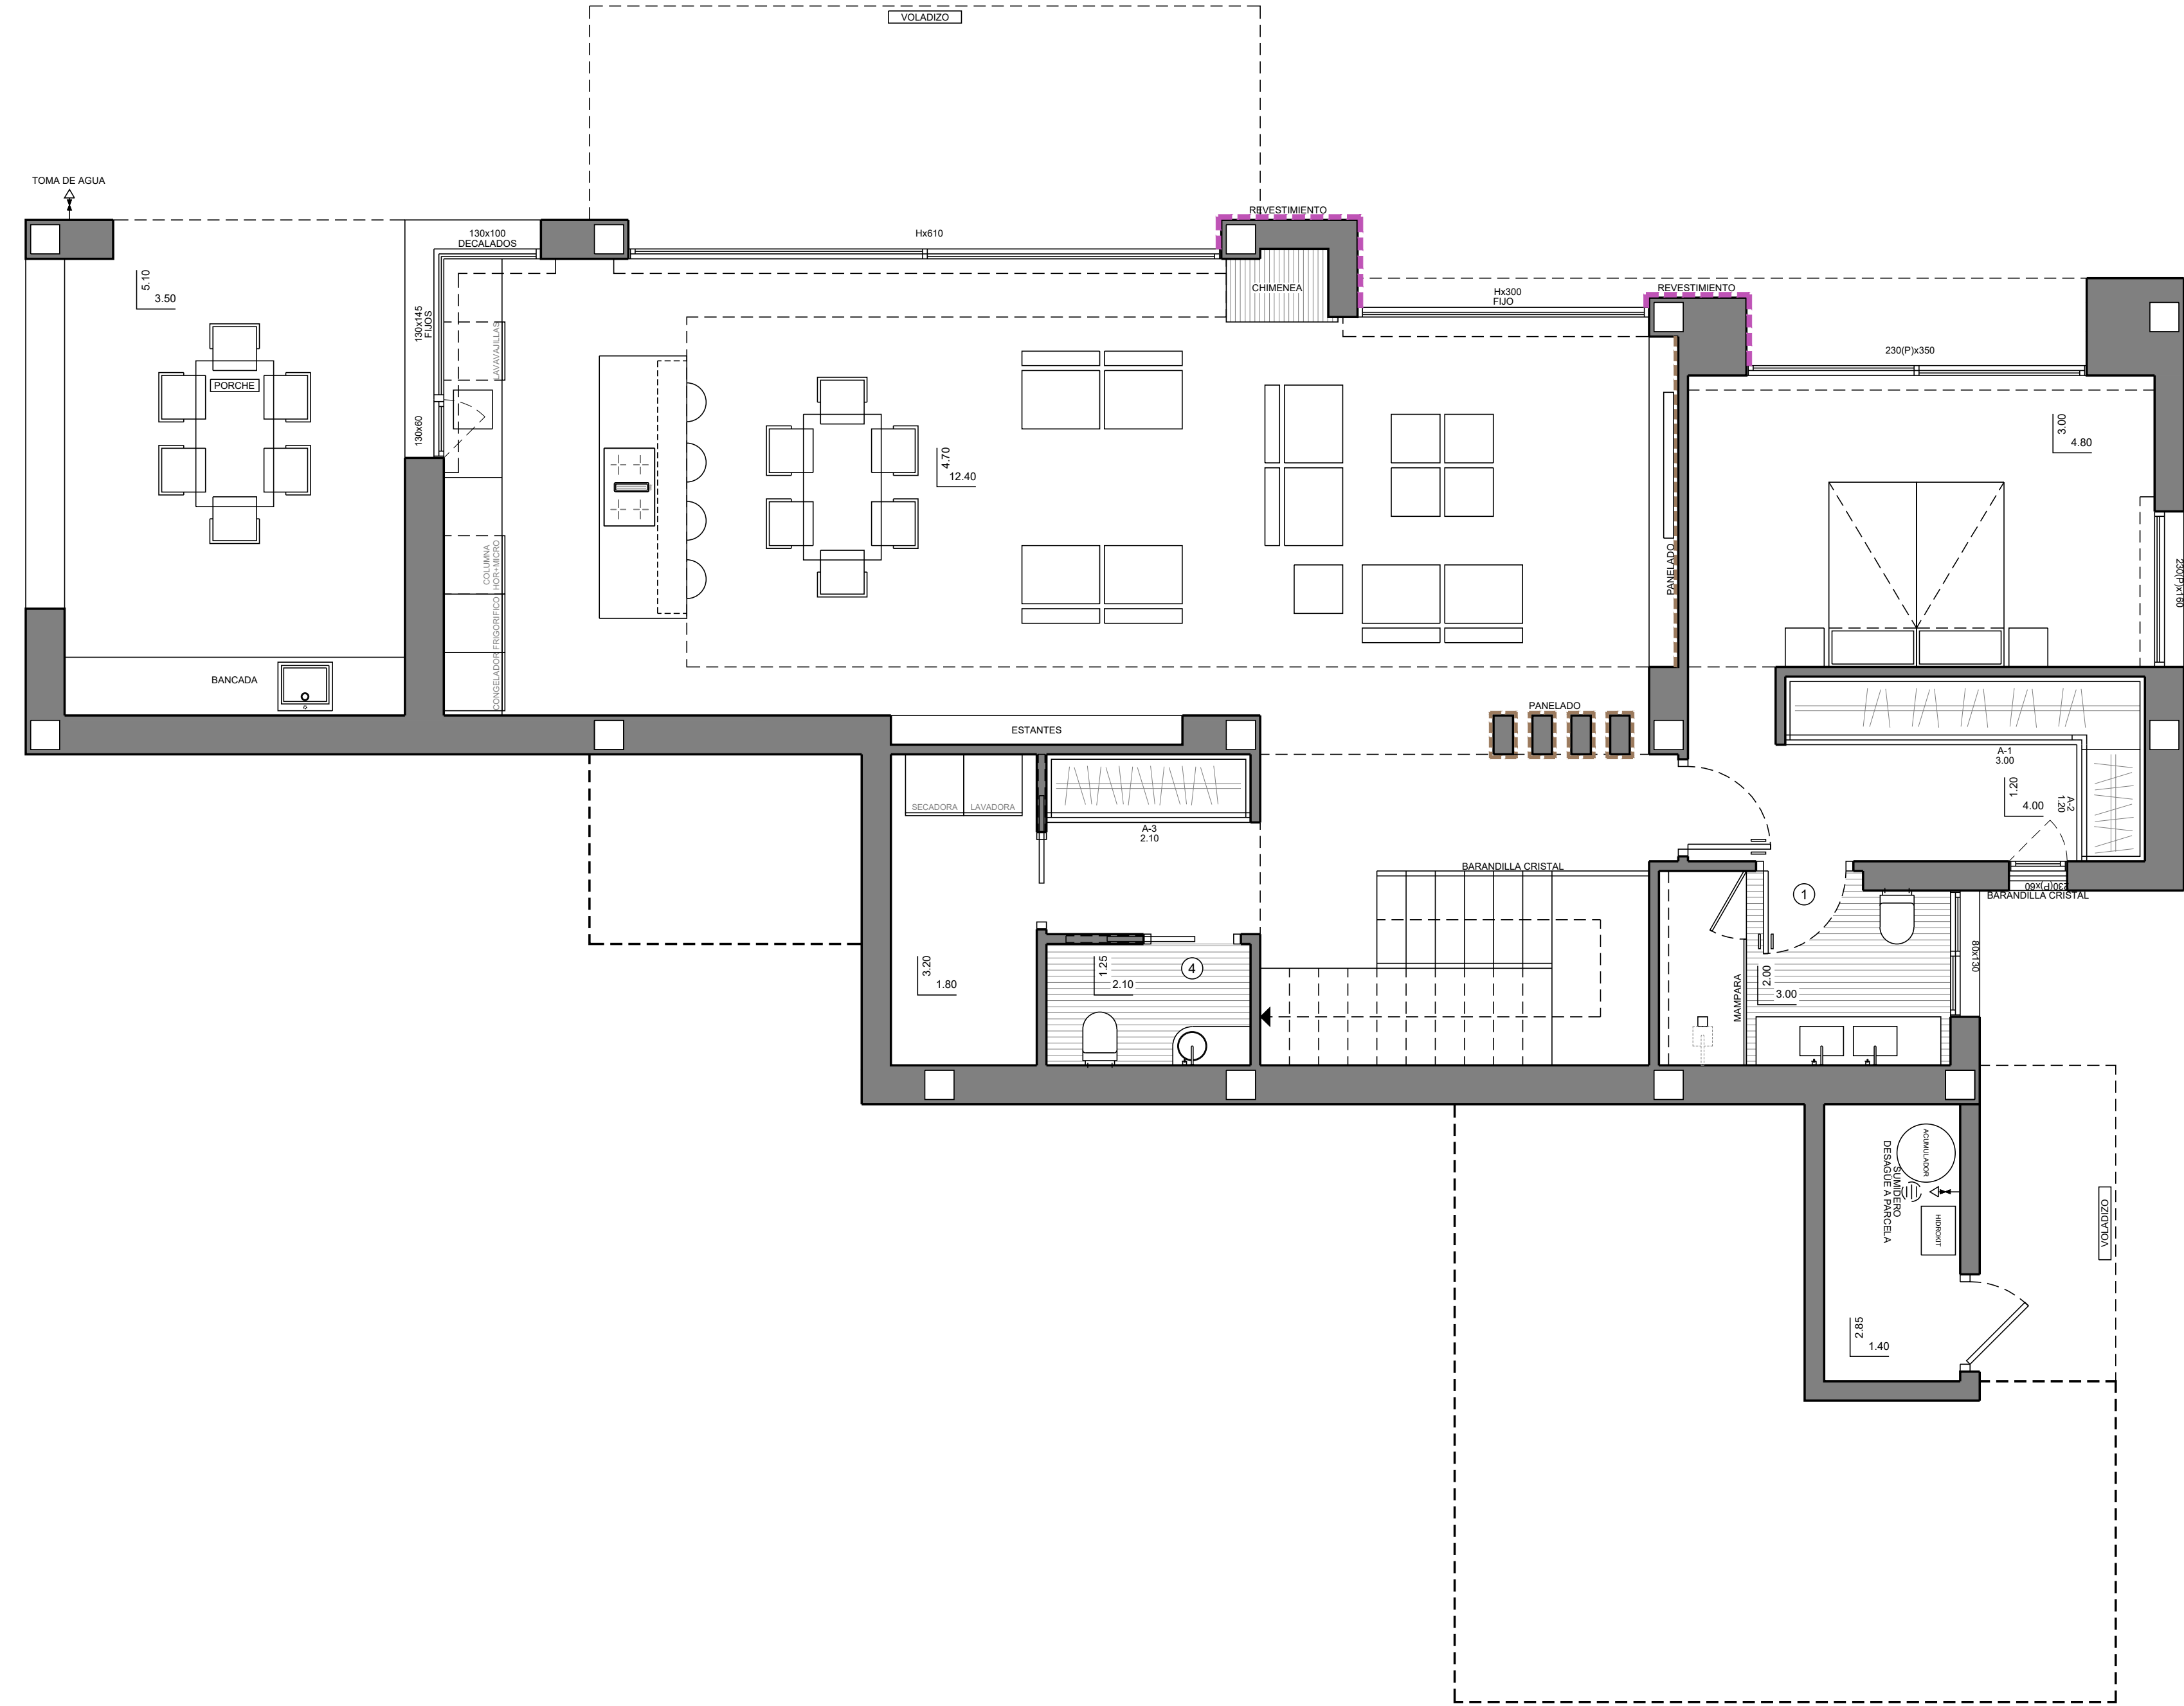

MODELO

ESTILO


CALIDAD

VILLA "RUBIK"

CONTEMPORANEO

SUPERIOR

OBSERVACIONES SUELO RADIANTE POR AGUA EN TODA LA VIVIENDA.			PORTON	SUPERFICIES CONSTRUIDAS	212.80 m² VIVIENDA VOLADIZOS PORCHE GARAJE ABIERTO SALA DE MÁQUINA	NUMERO PLANO 73960 FECHA 11-07-25	CLIENTE PARCELA
			ALUMINIO				
			CARPINTERIA				
			ALUMINIO				

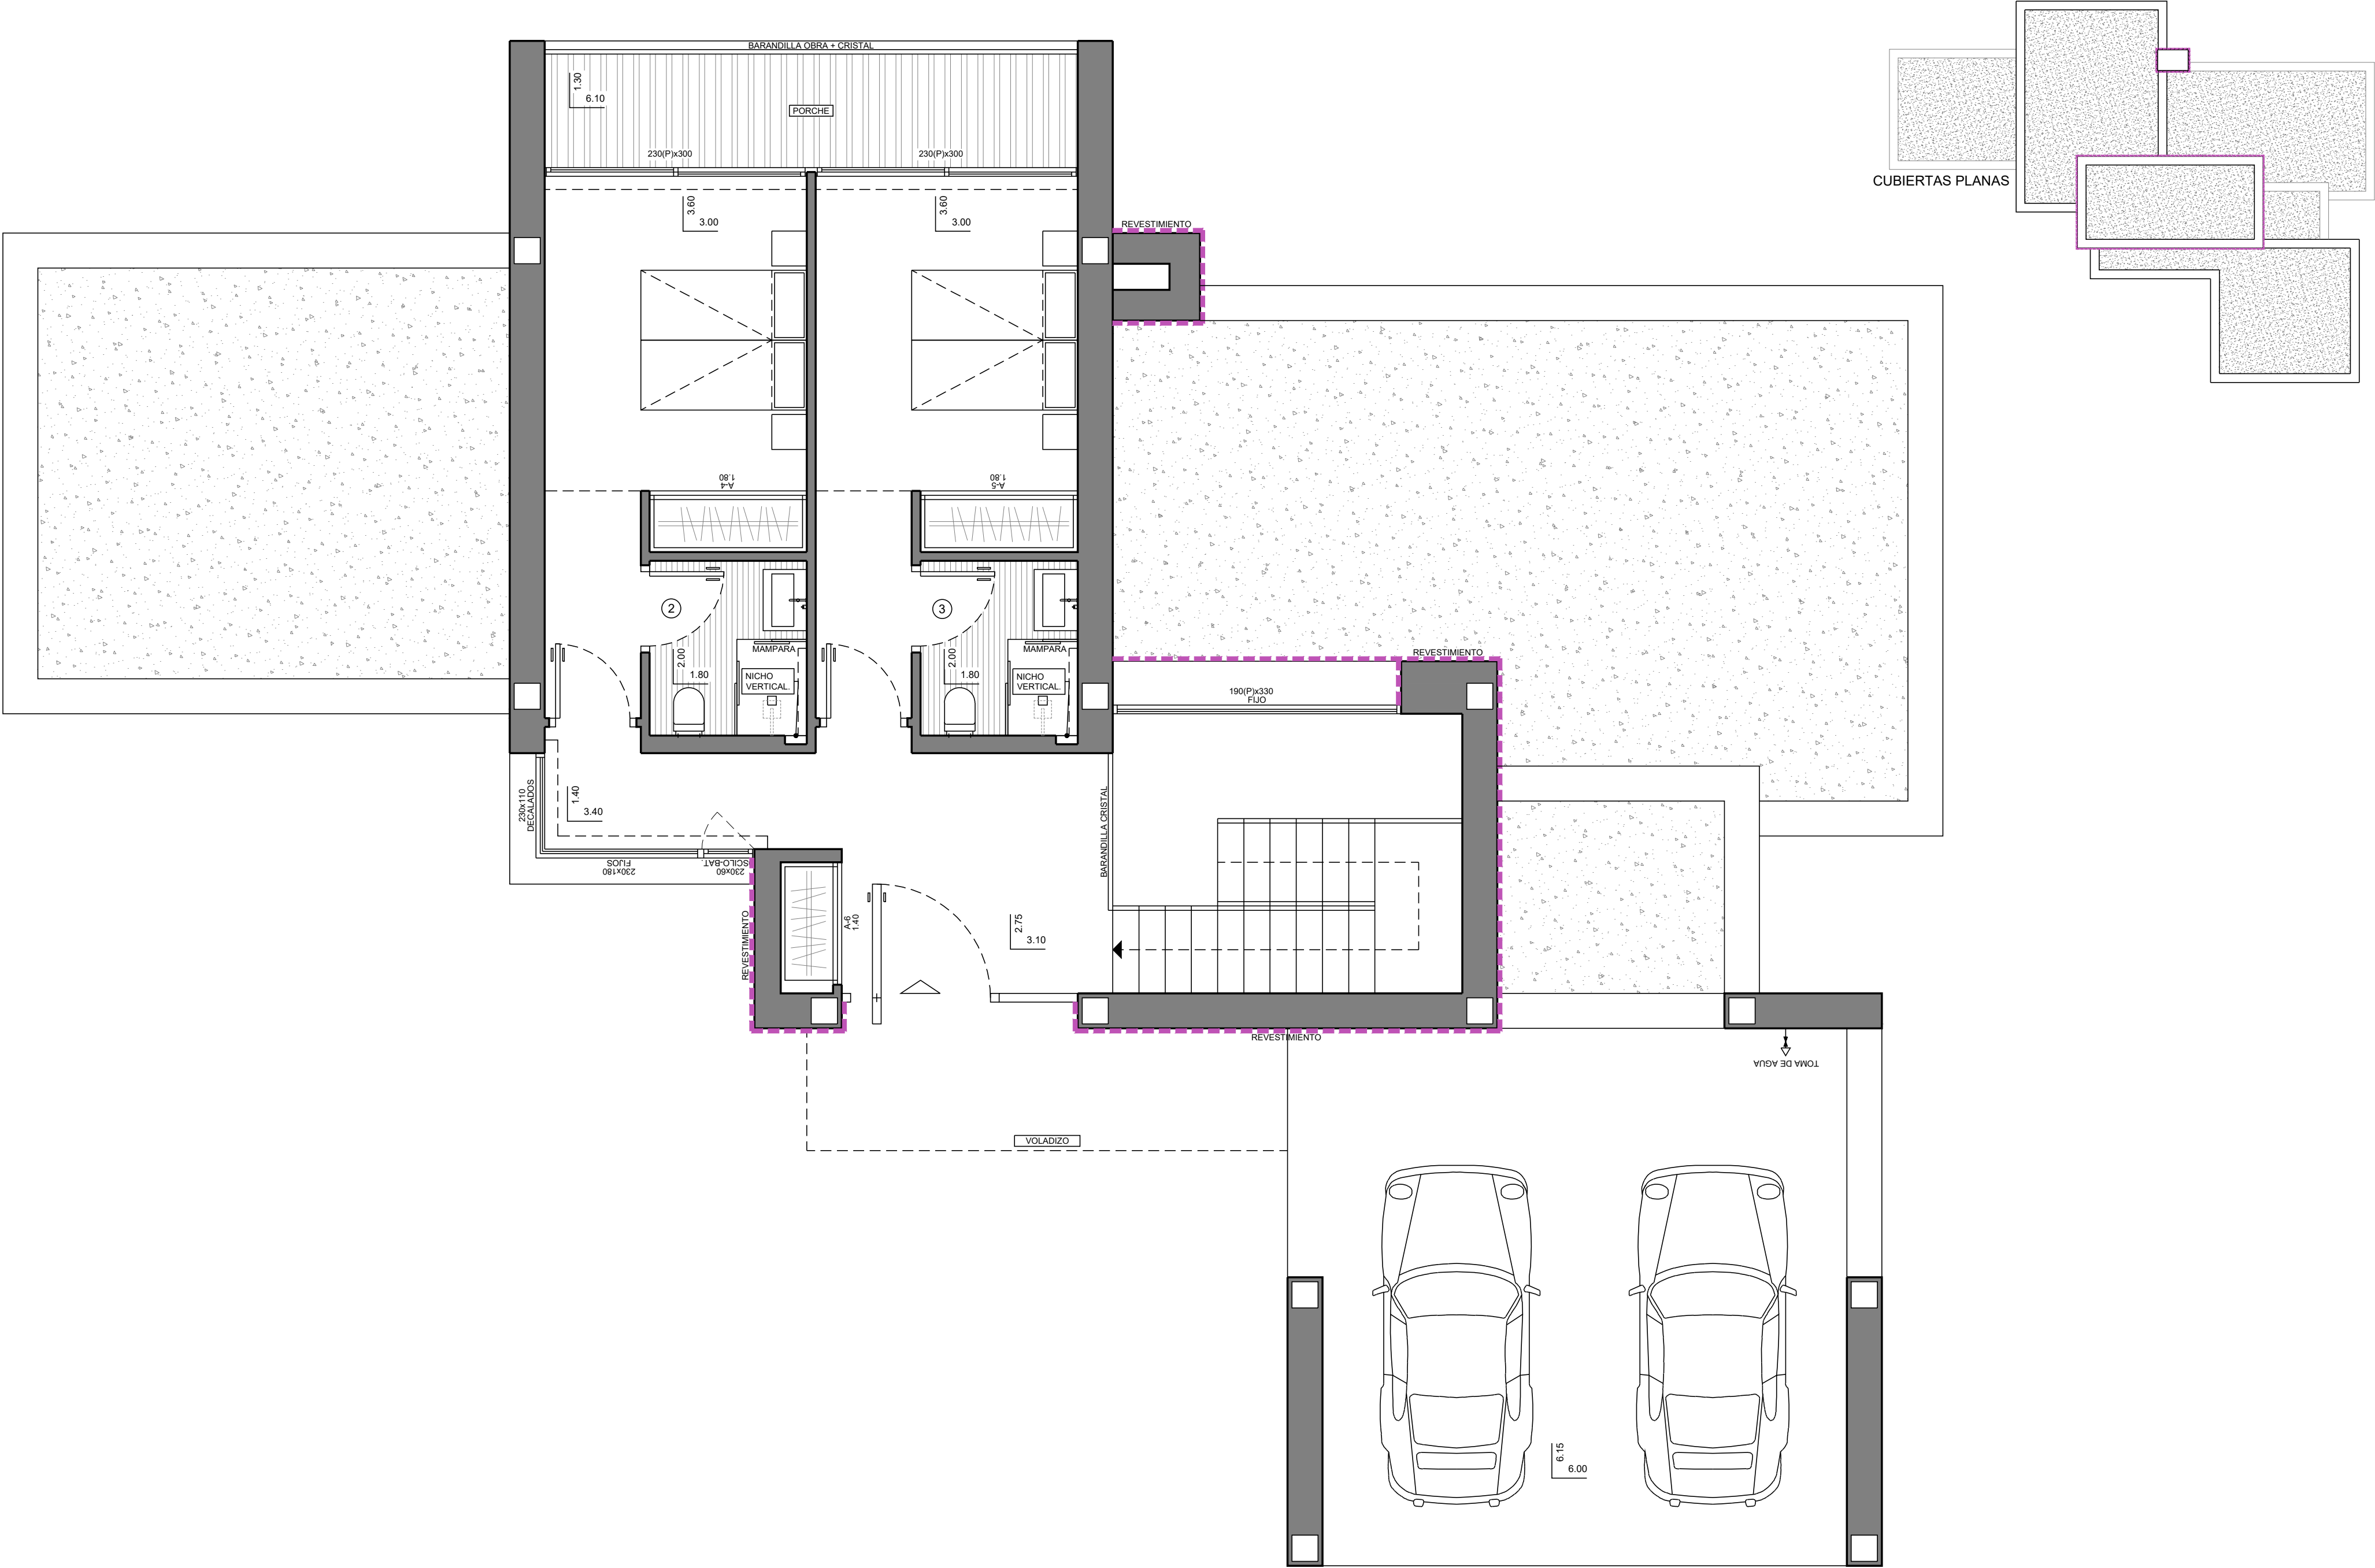

MODELO

ESTILO


CALIDAD

VILLA "RUBIK"

CONTEMPORANEO

SUPERIOR

OBSERVACIONES SUELO RADIANTE POR AGUA EN TODA LA VIVIENDA.			PORTON	SUPERFICIES CONSTRUIDAS EN PLANTA BAJA	NUMERO PLANO	CLIENTE
			ALUMINIO		73961	
			CARPINTERIA		FECHA	PARCELA
			ALUMINIO		11-07-25	

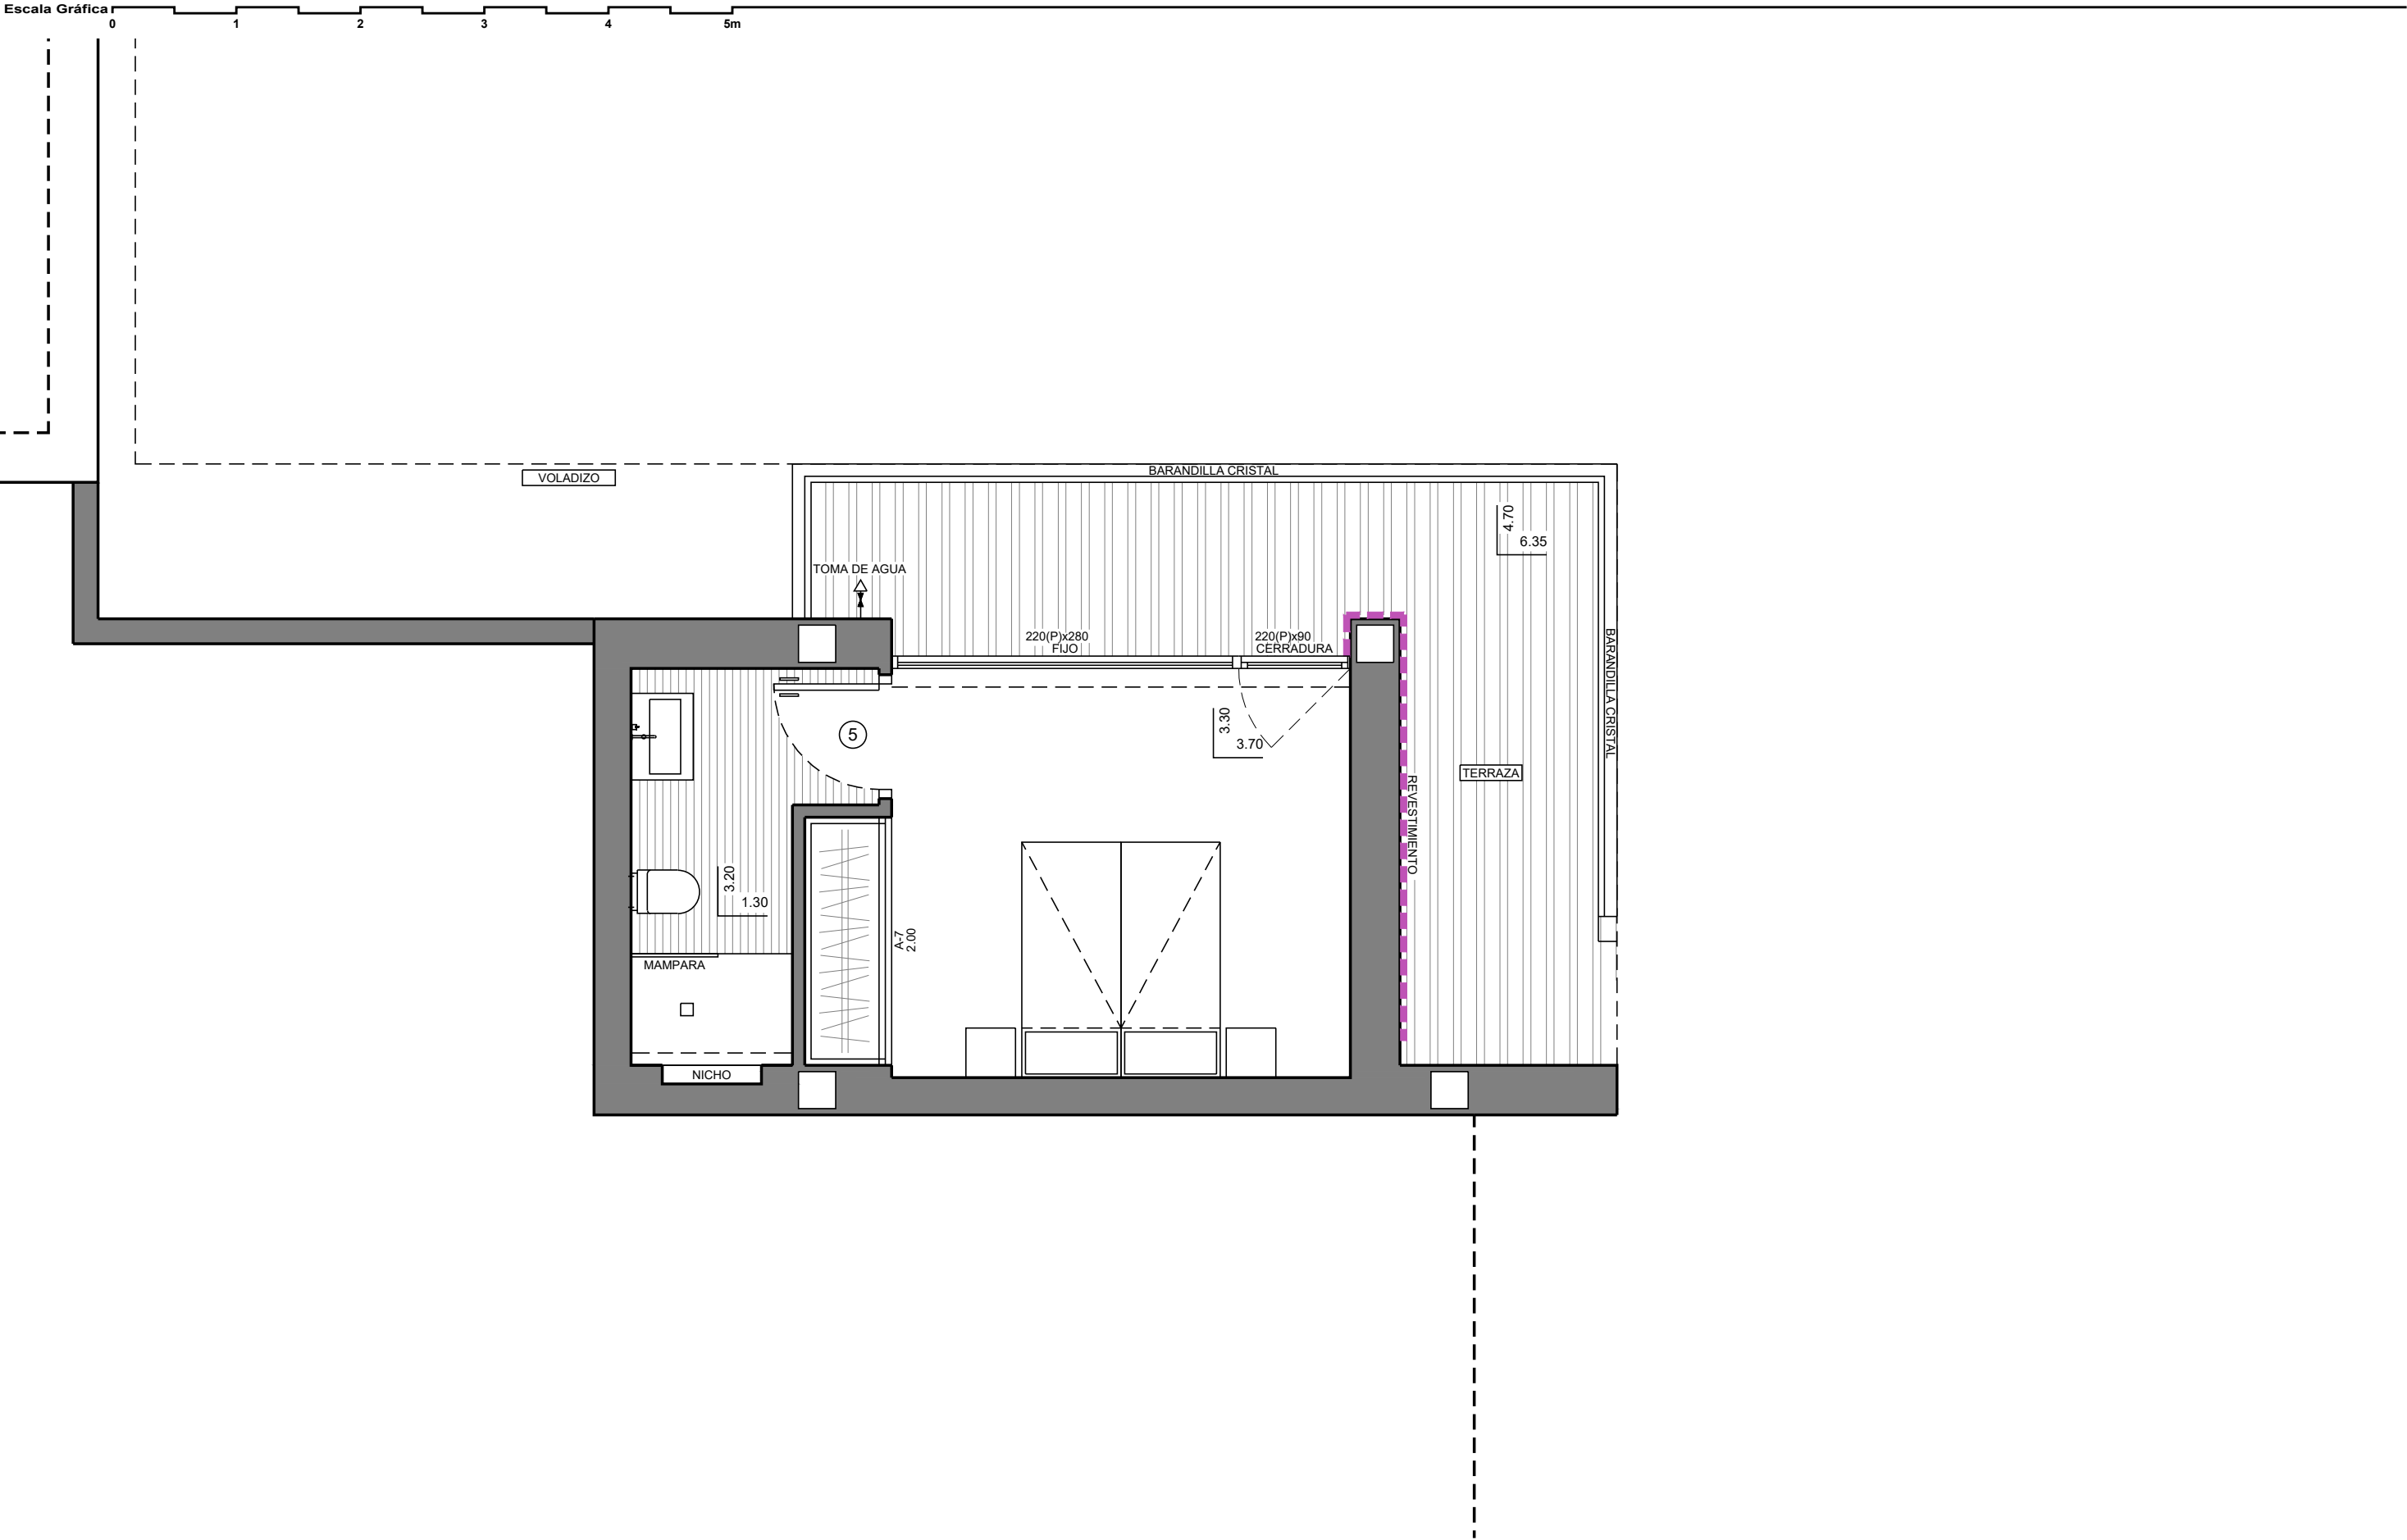

MODELO	ESTILO	CALIDAD
VILLA "RUBIK"	CONTEMPORANEO	SUPERIOR

OBSERVACIONES		PORTON	SUPERFICIES CONSTRUIDAS ACOND. SANITARIO VOLADIZO TERRAZA	26.00 m² 21.25 m² 14.60 m²	NUMERO PLANO	CLIENTE
		CARPINTERIA			73962	
		ALUMINIO			FECHA	PARCELA
					11-07-25	