



Imágenes no contractuales y meramente ilustrativas sujetas a modificaciones de orden técnico, jurídico o comercial de la dirección facultativa o autoridad competente. Las infografías de las fachadas, elementos comunes y restantes espacios son orientativas y podrán ser objeto de verificación o modificación en los proyectos técnicos. El mobiliario, decoración y vegetación de las infografías interiores no están incluido y el equipamiento de las viviendas será el indicado en la correspondiente memoria de calidades. La certificación energética se corresponde con la establecida en proyecto en trámite. Toda la información y entrega de documentación se hará según lo establecido en el REAL Decreto 515 / 1989 y demás normas que pudieran complementarlo ya sean de carácter estatal o autonómico.

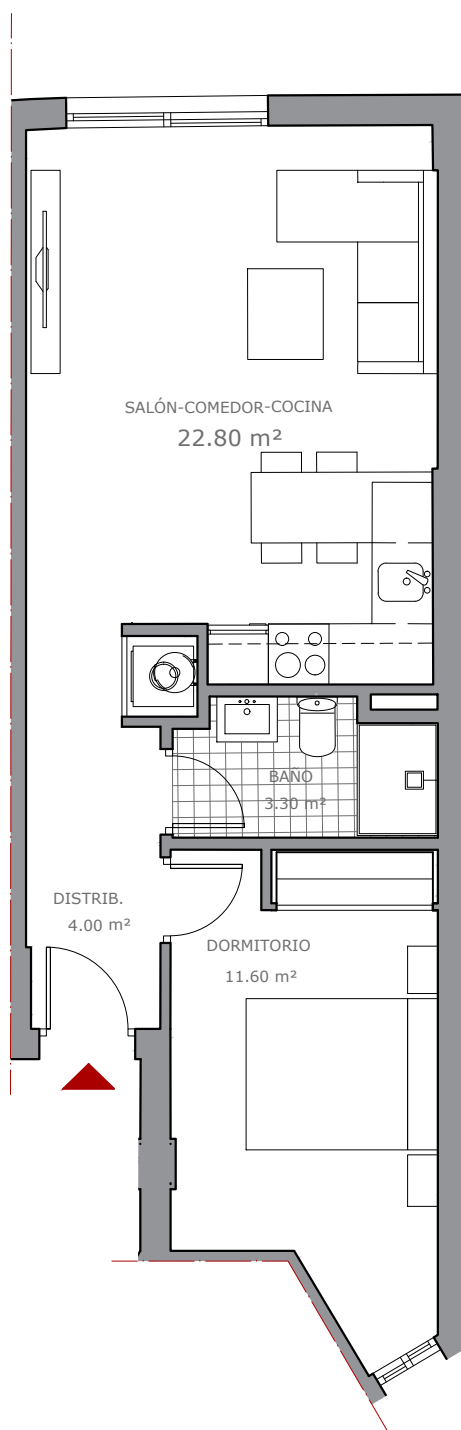

VIV 008
PLANTA BAJA

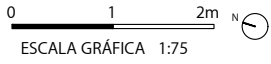

Superficies

Superficie Útil Interior	41,8 m ²
Superficie Útil Terrazas	0,0 m ²
Superficie Útil Total	41,8 m ²
Superficie Construida	51,0 m ²

La superficie construida incluye el 100 % de los espacios exteriores cubiertos.

Superficie Útil con ZZCC	41,8 m ²
Según decreto BOJA 218/2005, incluye reparto de zonas comunes.	
Superficie Construida con ZZCC	63,1 m ²
Según decreto BOJA 218/2005, incluye reparto de zonas comunes.	

