



PLANTA BAJA

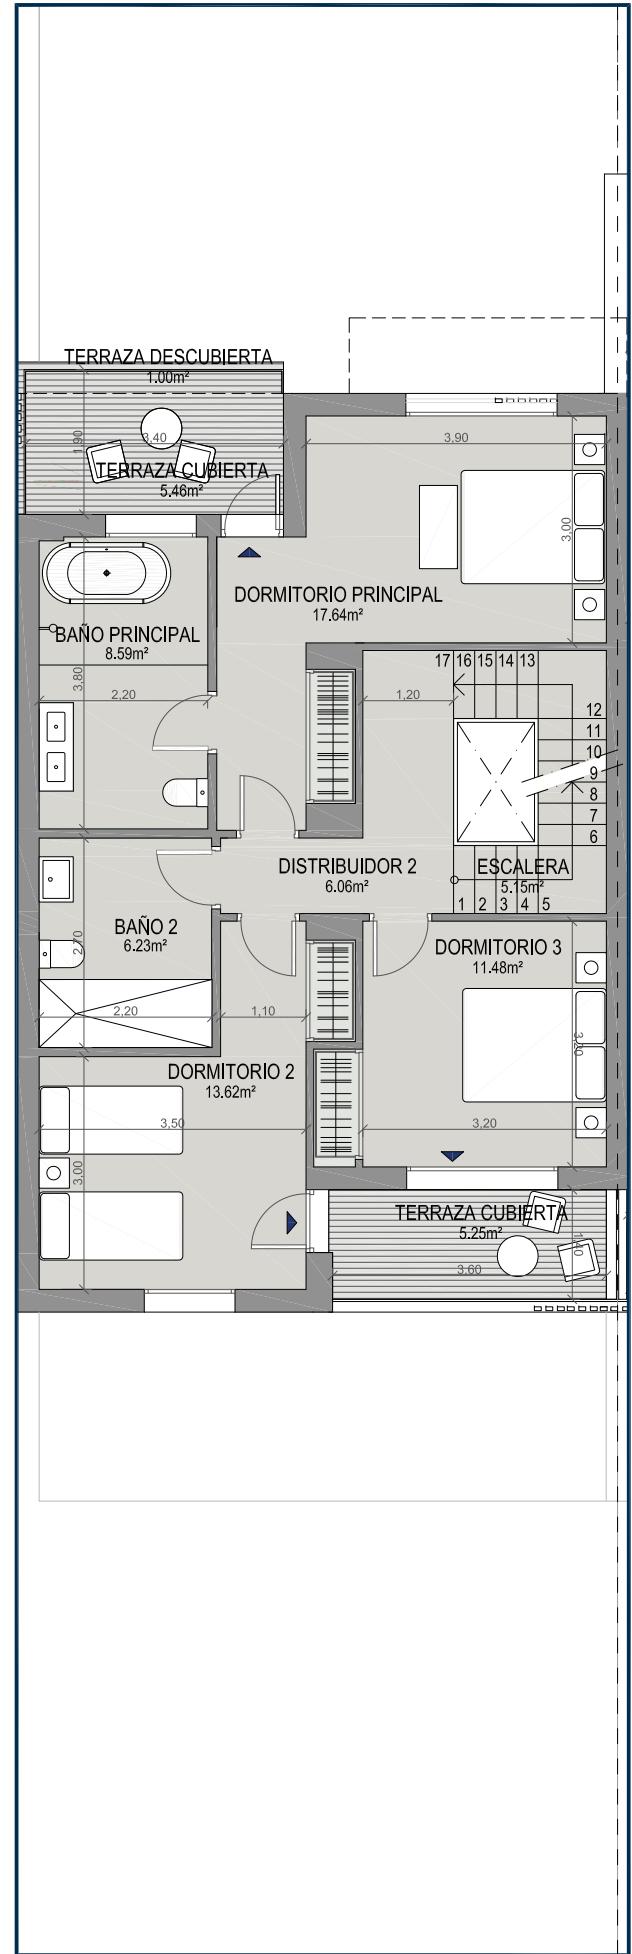

PLANTA PRIMERA

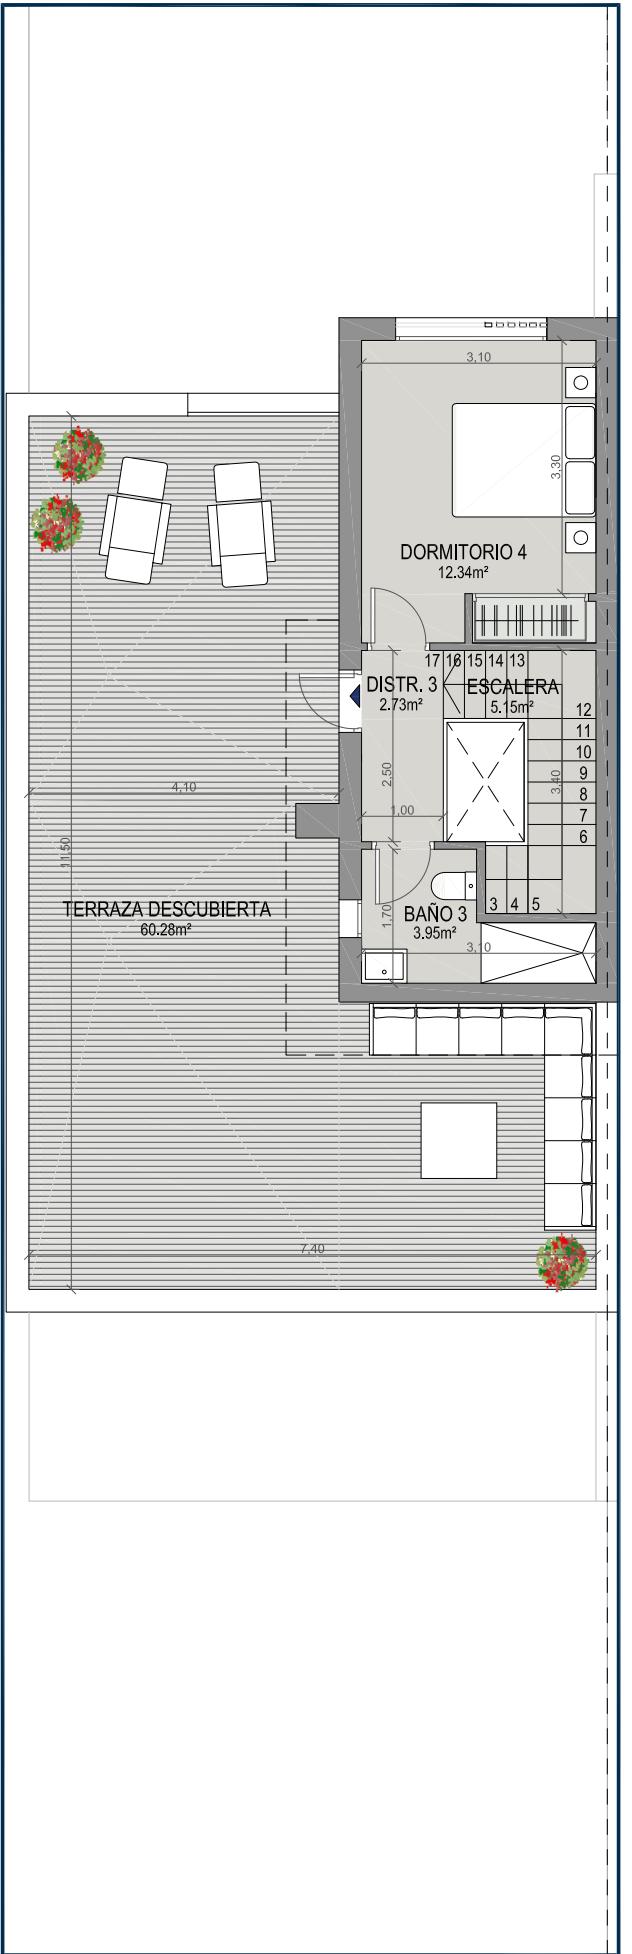

PLANTA ÁTICO



PARCELA

V4D.20U


CHALET ADOSADO N°20
VIVIENDA TIPO A

Superficie Útil Interior	155,45 m ²
Superficie Útil Exterior Cubierta	14,46 m ²
Superficie Útil Total	169,91 m ²
Superficie Útil Exterior Descubierta	286,67 m ²
Superficie Construida con Comunes	224,54 m ²

La superficie construida incluye el 100% de los espacios exteriores cubiertos.

Superficies según Decreto 218/2005

Superficie Útil	171,00 m ²
Superficie Construida	216,96 m ²

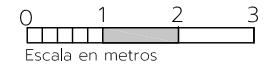

Escala en metros

LAS IMÁGENES Y DATOS QUE SE PUBLICAN DE LA PROMOCIÓN CONSTITUYEN UNA SIMULACIÓN GRÁFICA DEL PROYECTO CONSTRUCTIVO QUE SE ENCUENTRA EN FASE DE PROYECTO BÁSICO