




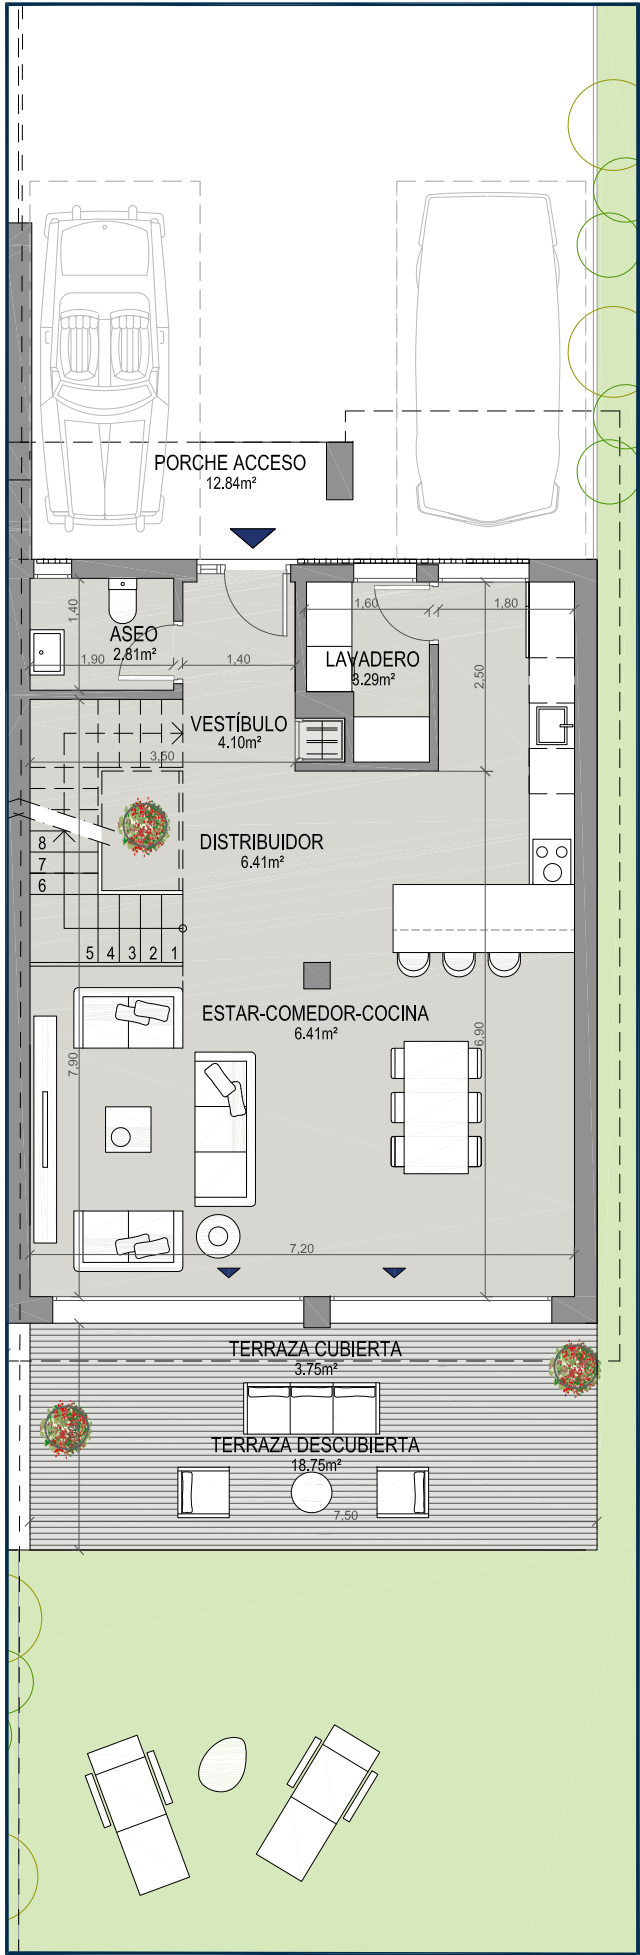

PLANTA BAJA

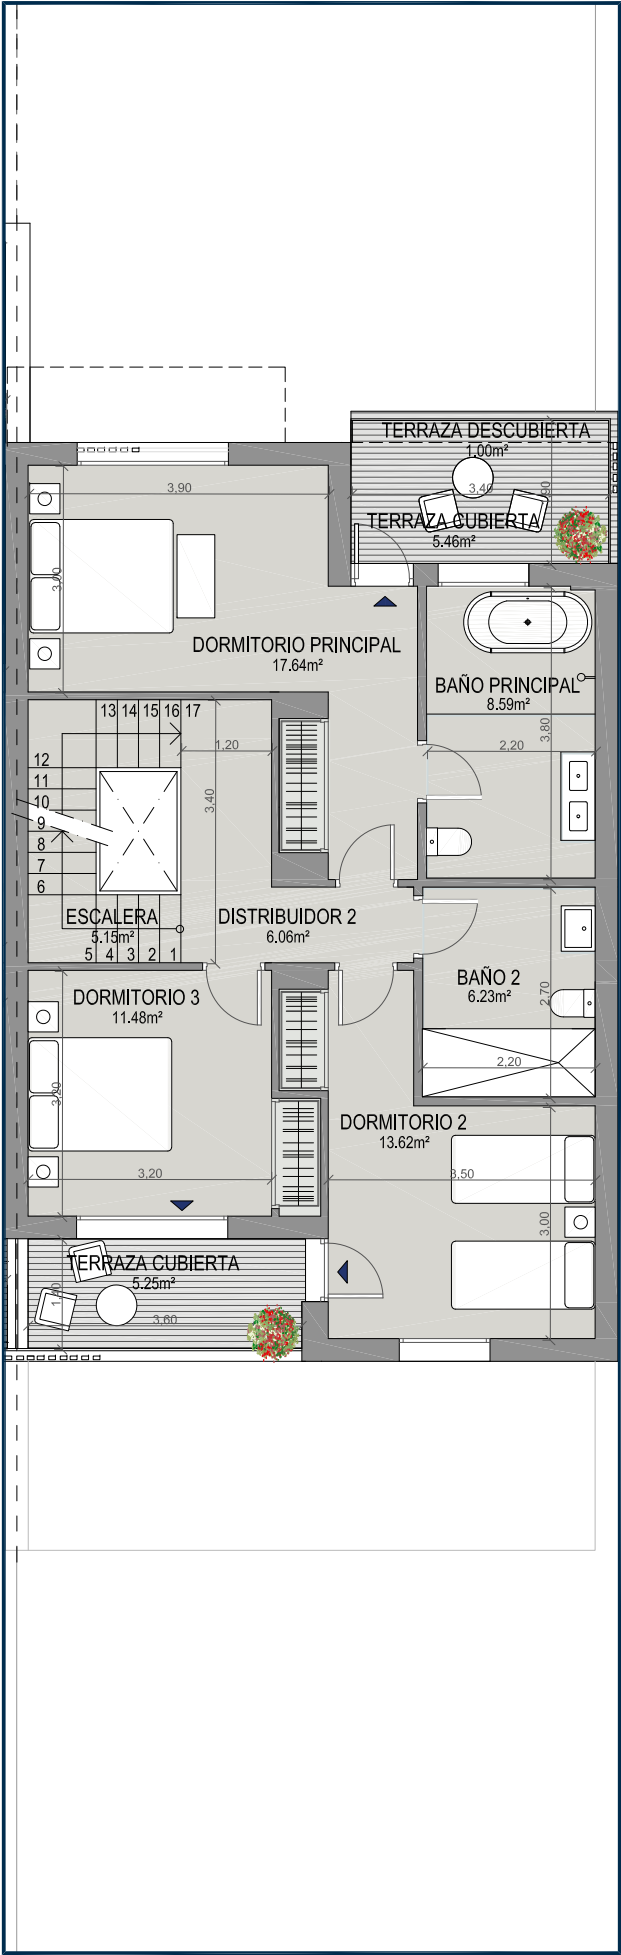

PLANTA PRIMERA

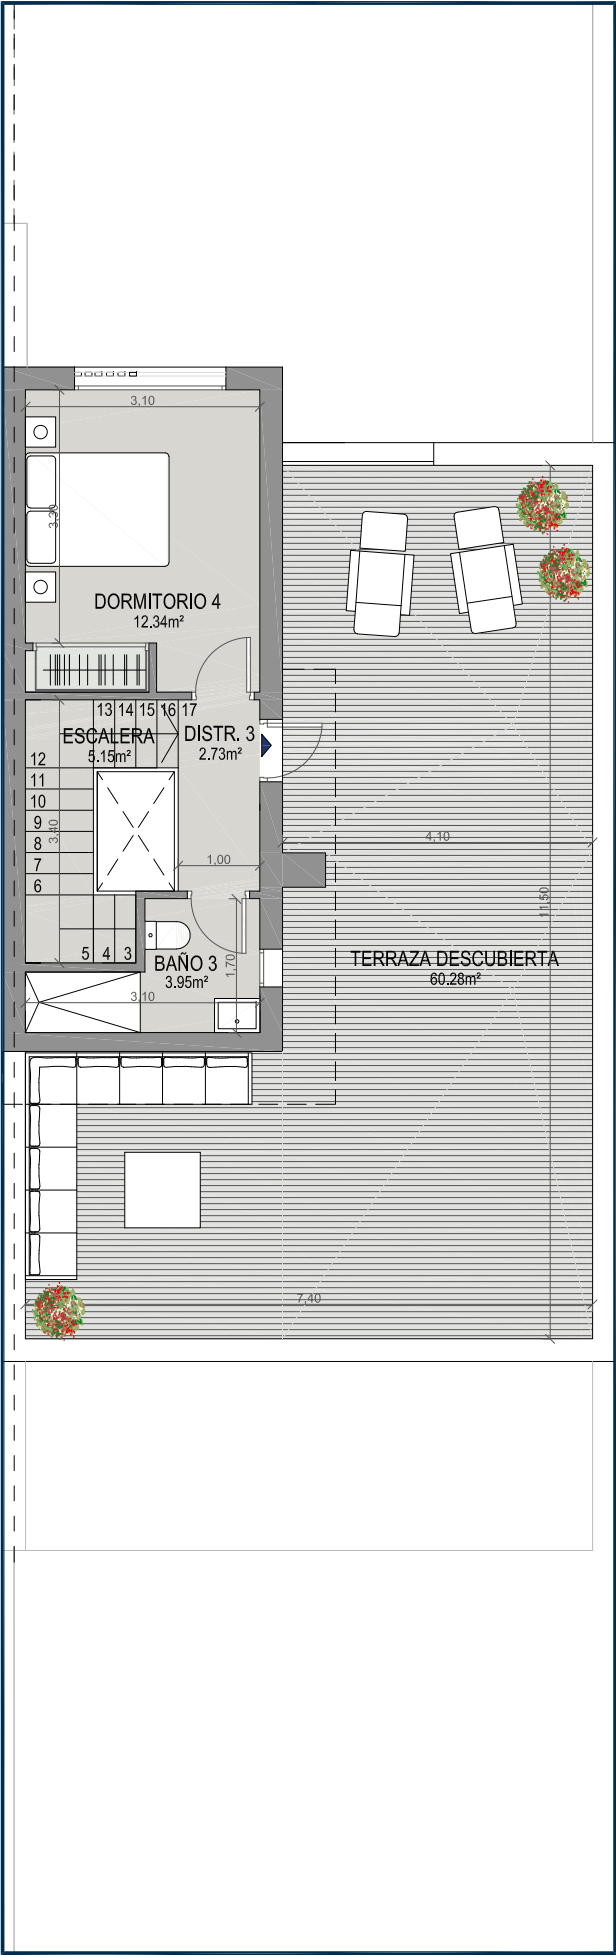

PLANTA ÁTICO



PARCELA

V4D.21U

CHALET ADOSADO Nº21
VIVIENDA TIPO A

Superficie Útil Interior	155,45 m²
Superficie Útil Exterior Cubierta	14,46 m²
Superficie Útil Total	169,91 m²
Superficie Útil Exterior Descubierta	266,65 m²
Superficie Construida con Comunes	224,54 m²

La superficie construida incluye el 100% de los espacios exteriores cubiertos.

Superficies según Decreto 218/2005	
Superficie Útil	171,00 m²
Superficie Construida	216,96 m²

