

SÓTANO

E 1:50


Planta Sótano

Cuadro de superficies Útiles:

Sótano	Diáfano:	31.50 m²
	TOTAL SUP. ÚTIL	31.50 m²

Cuadro de superficies Construidas:

Vivienda	Superficie const. P. Sótano:	37.84 m²
	Superficie const. Vivienda:	70.04 m²
	Superficie const. Solarium:	31.85 m²
	TOTAL SUP. CONST.	146.87 m²

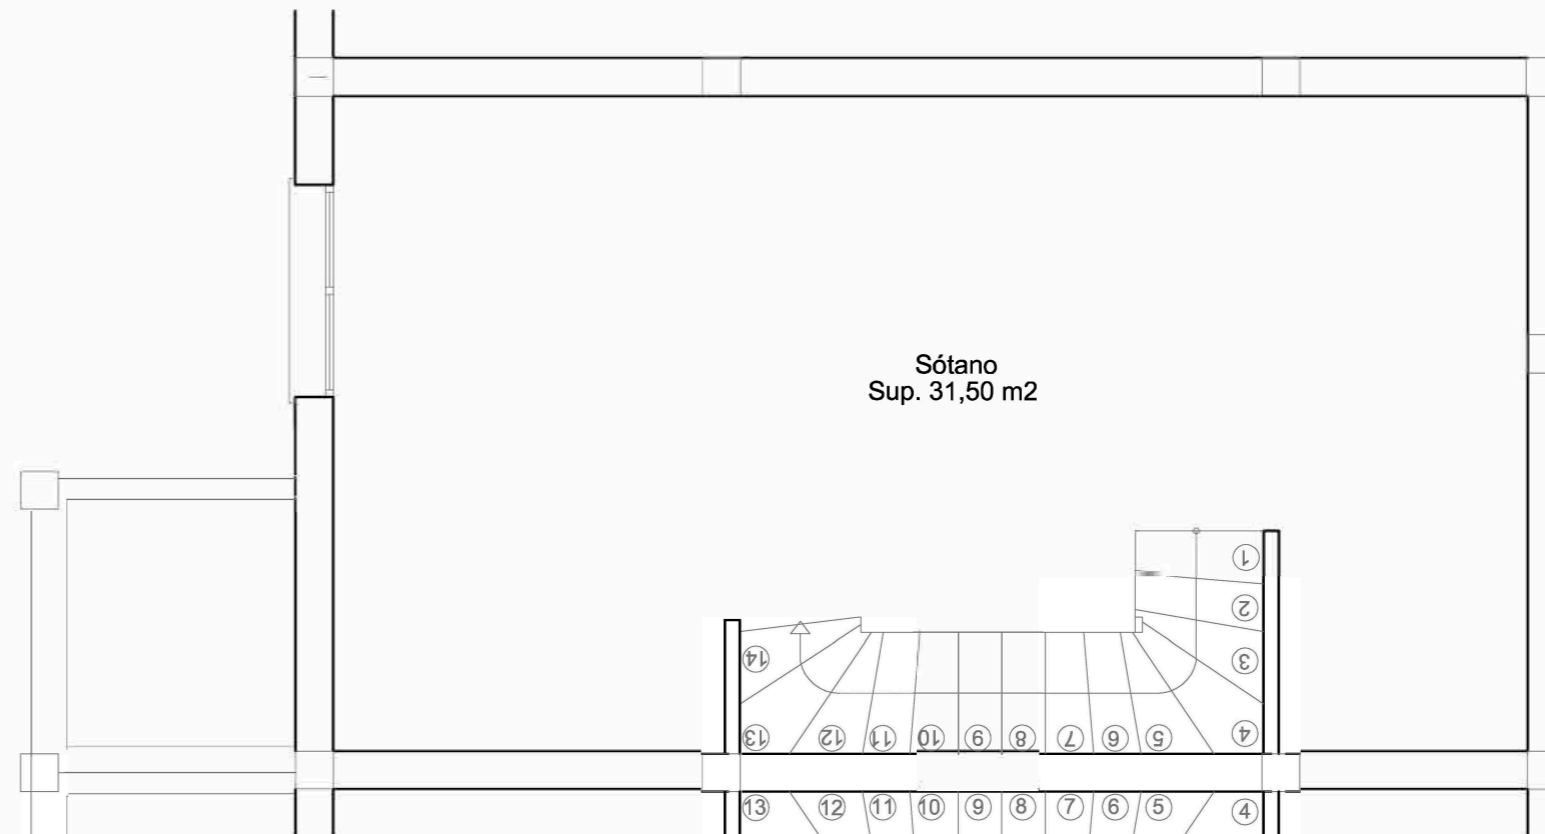

Planta Sótano

Nota: Superficies aproximadas

PLANTA BAJA

E 1:50

Planta Baja


Cuadro de superficies Útiles:

	Terraza Cubierta:	2.85 m ²
	Vestíbulo:	2.00 m ²
Planta Baja	Salón-Comedor-Cocina:	21.80 m ²
	Paso:	0.90 m ²
	Baño:	2.25 m ²
	TOTAL SUP. ÚTIL	29.80 m²

Planta Baja	Aparcamiento-Jardín:	16.55 m ²
Patios	Patio:	2.65 m ²

Cuadro de superficies Construidas:

Vivienda	Superficie const. P. Sótano:	37.84 m ²
	Superficie const. Vivienda:	70.04 m ²
	Superficie const. Solarium:	31.85 m ²
	TOTAL SUP. CONST.	146.87 m²

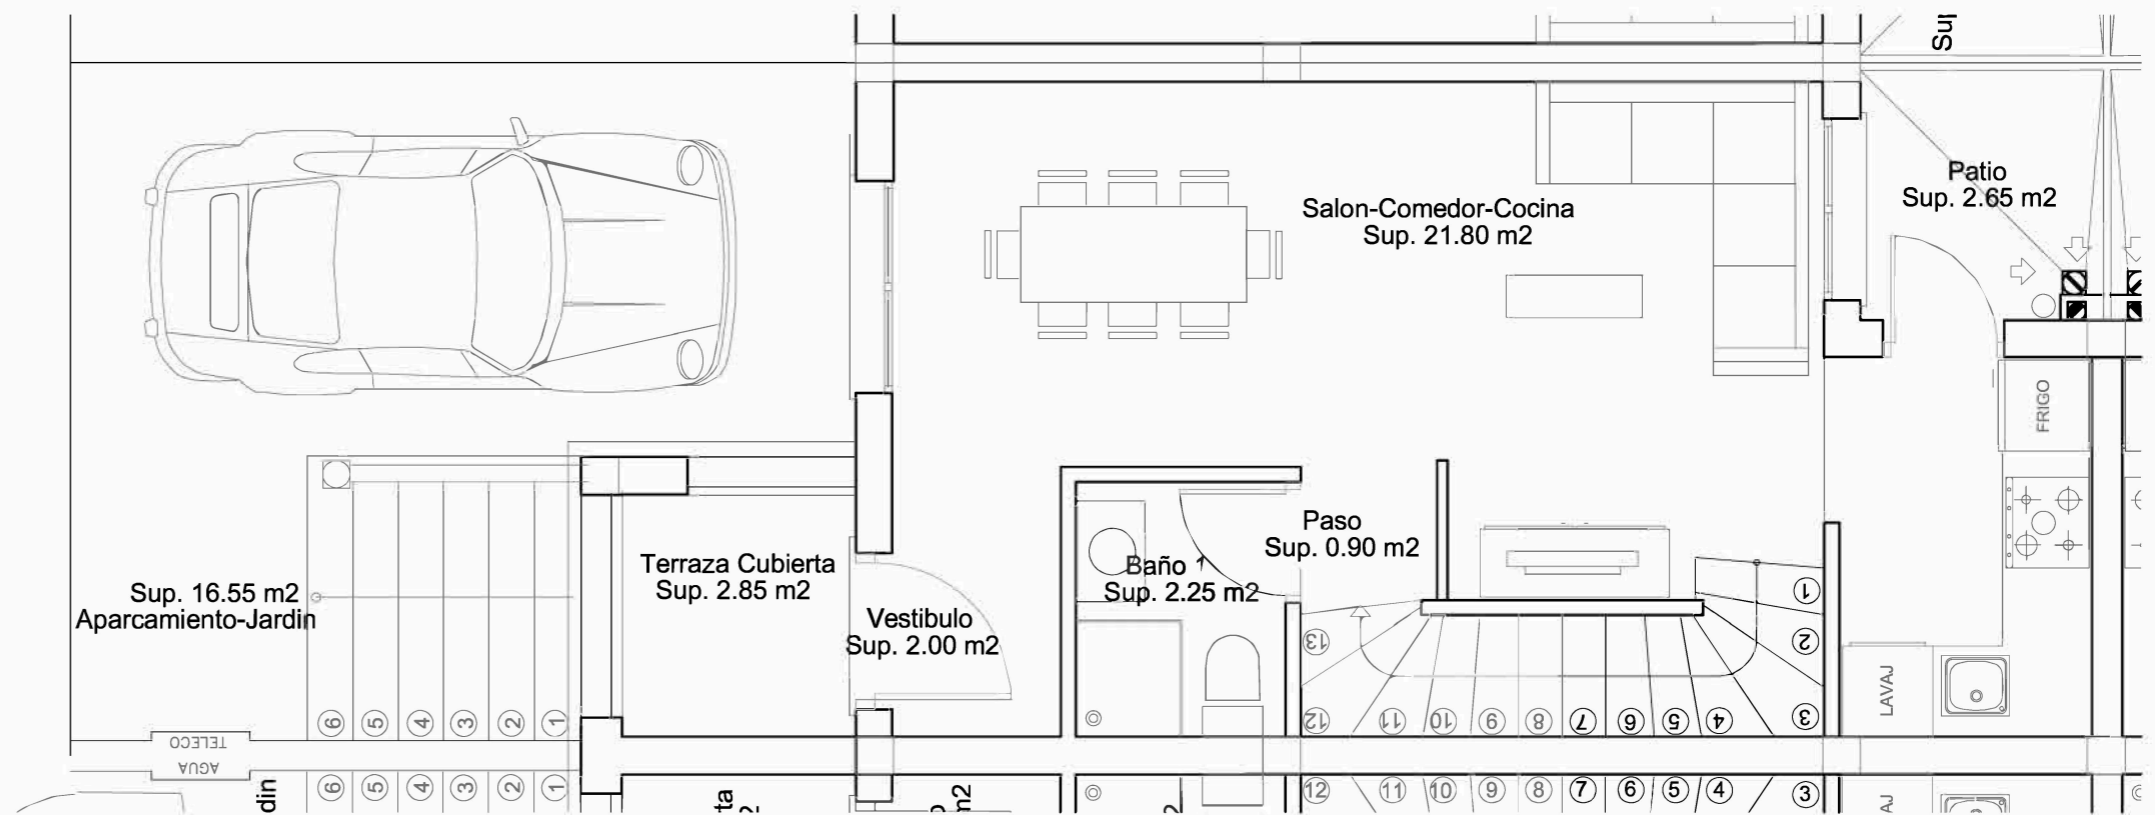

Planta Baja

Nota: Superficies aproximadas

PLANTA PRIMERA

E 1:50


Planta Primera

Cuadro de superficies Útiles:

Planta Primera	Distribuidor:	3.25 m²
	Dormitorio 1:	11.30 m²
	Dormitorio 2:	8.20 m²
	Terraza Descubierta:	2.60 m²
	Baño:	4.17 m²
TOTAL SUP. ÚTIL		29.52 m²

Cuadro de superficies Construidas:

Vivienda	Superficie const. P. Sótano:	37.84 m²
	Superficie const. Vivienda:	70.04 m²
	Superficie const. Solarium:	31.85 m²
TOTAL SUP. CONST.		146.87 m²

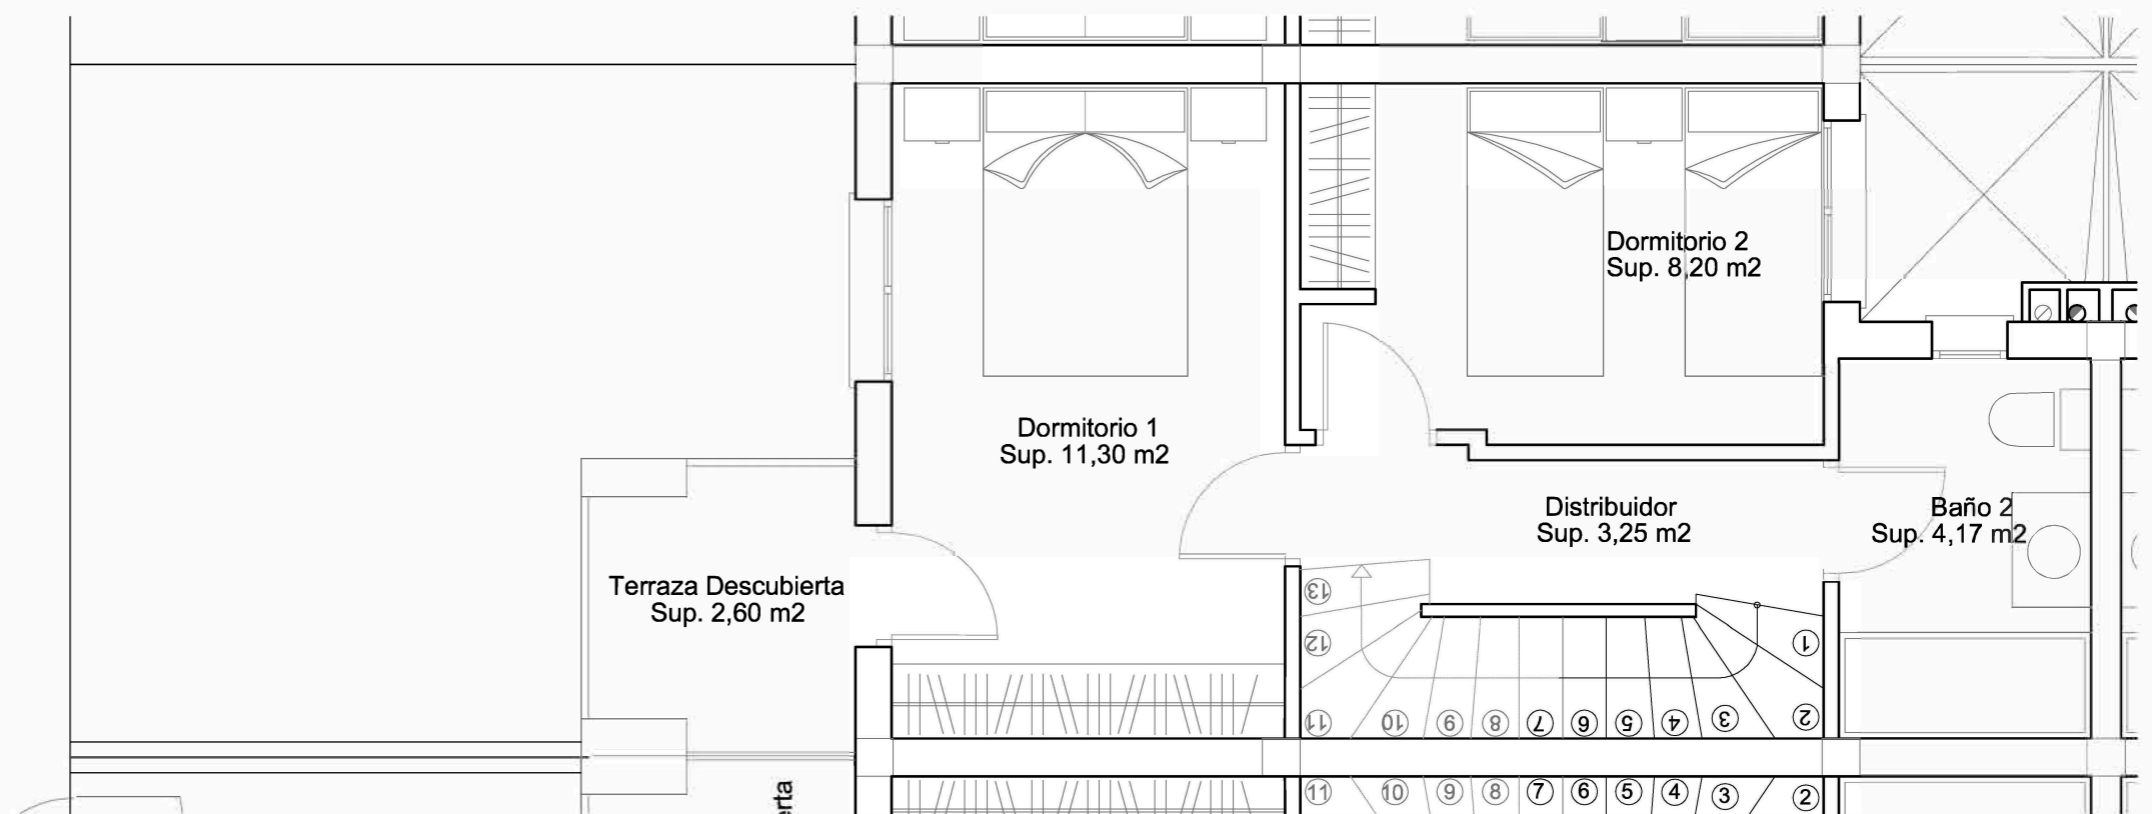

Planta Primera

Nota: Superficies aproximadas

SOLARIUM

E 1:50


Solarium

Cuadro de superficies Útiles:

Solarium	Solarium	23,90 m ²
	Paseo	0,65 m ²
	TOTAL SUP. ÚTIL	24,55 m ²

Cuadro de superficies Construidas:

Vivienda	Superficie constr. F. Habitación: 37,84 m ²	
	Superficie constr. Vivienda: 70,84 m ²	
	Superficie constr. Solarium: 21,68 m ²	
	TOTAL SUP. CONST.	146,87 m ²

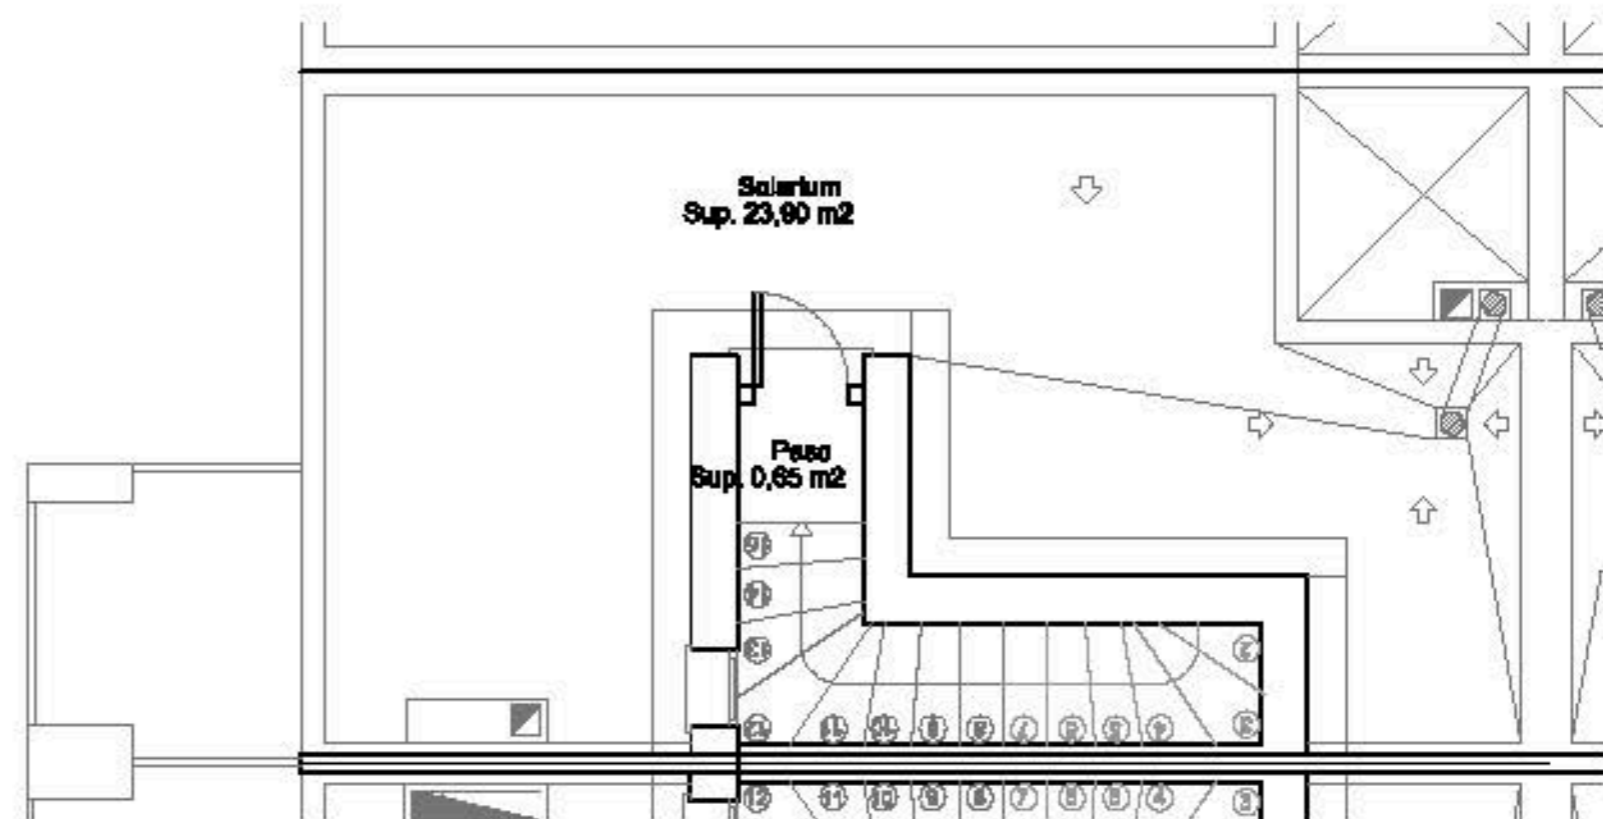

Solarium

Nota: Superficies aproximadas