


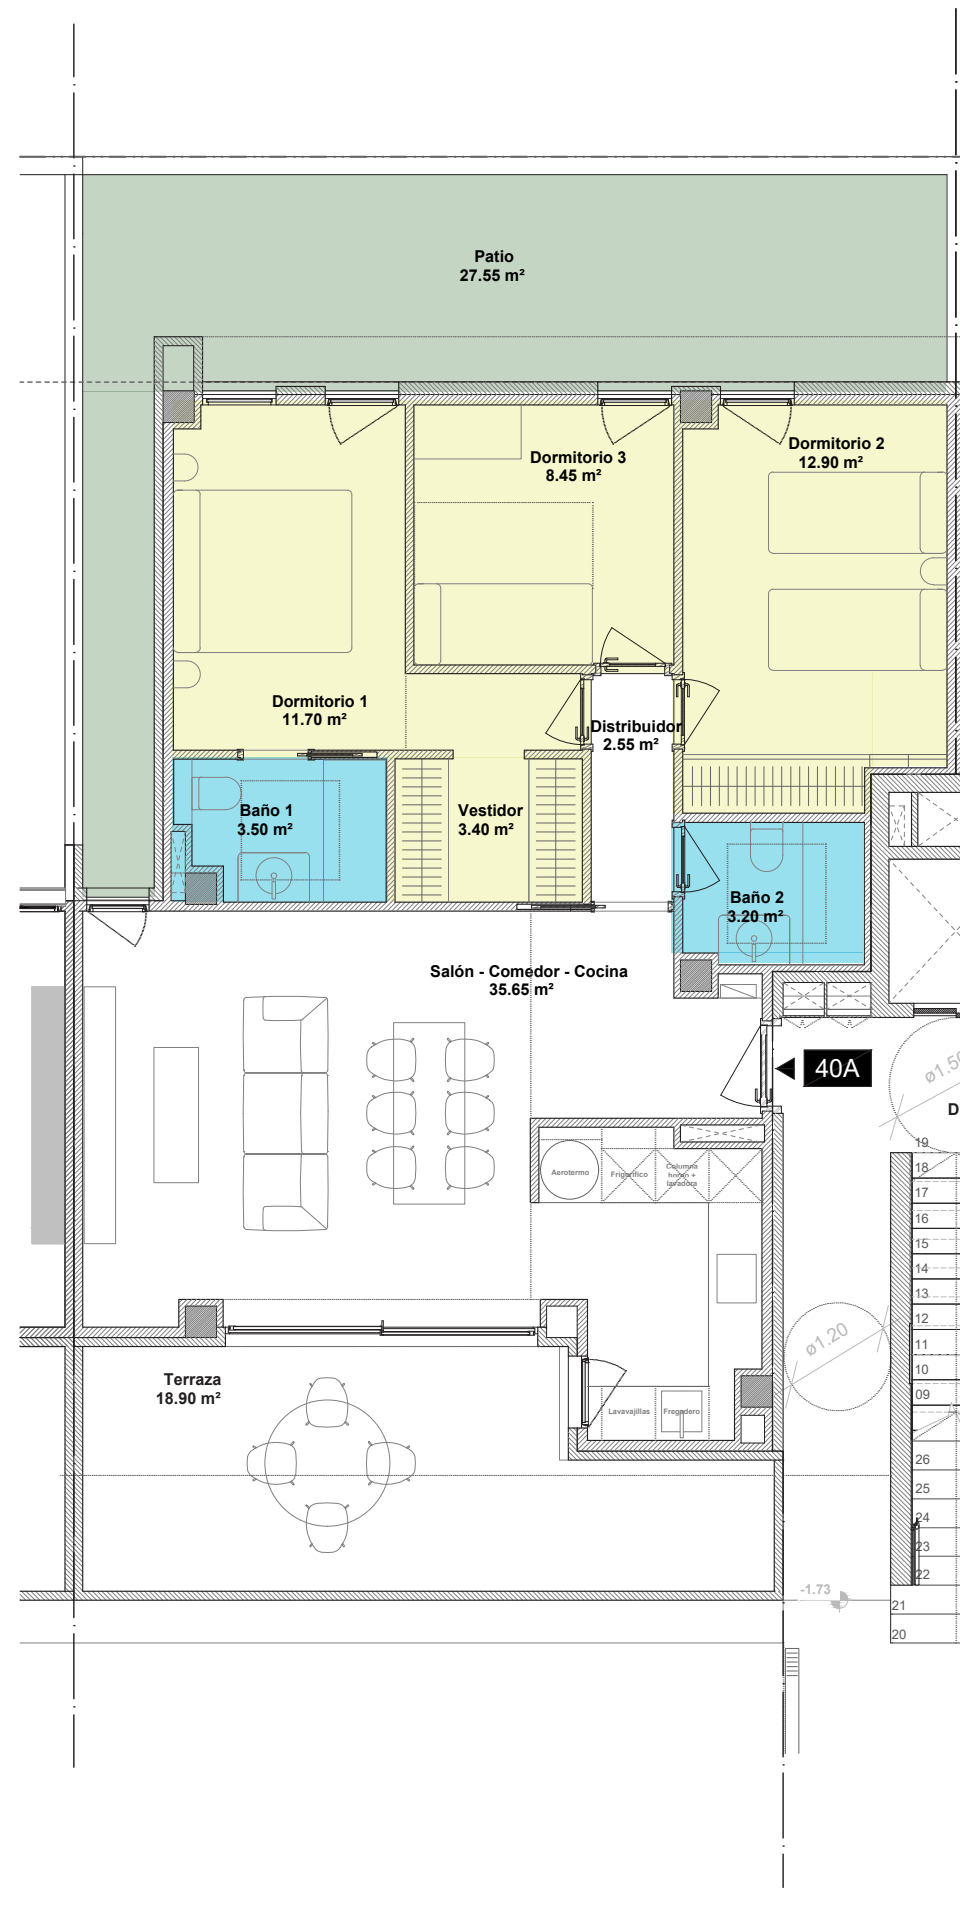

EDIFICIO 4

Vivienda 40 A

Vivienda de 3 dormitorios y 2 baños.

Superficie Útil

Útil Interior	81,35 m ²
Útil exterior	45,45 m ²
Total útil	127,80 m ²
Total consruida PPZC	113,13 m ²

Decreto 218/2005

Total por vivienda	89,49 m ²
Total consruida	113,13 m ²

