

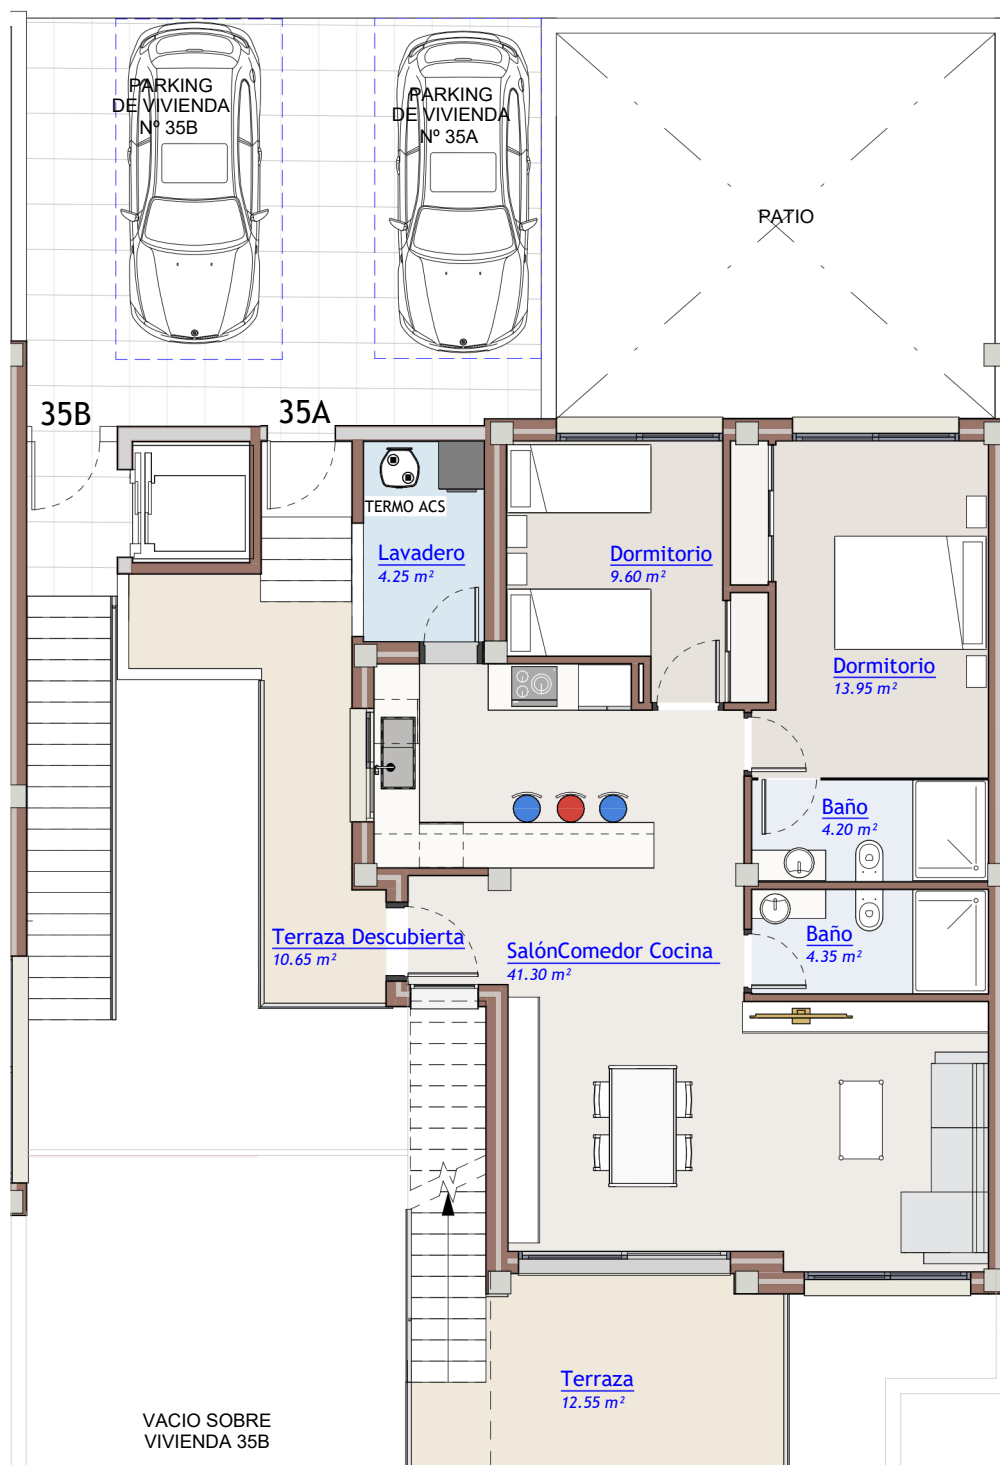
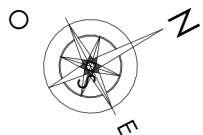


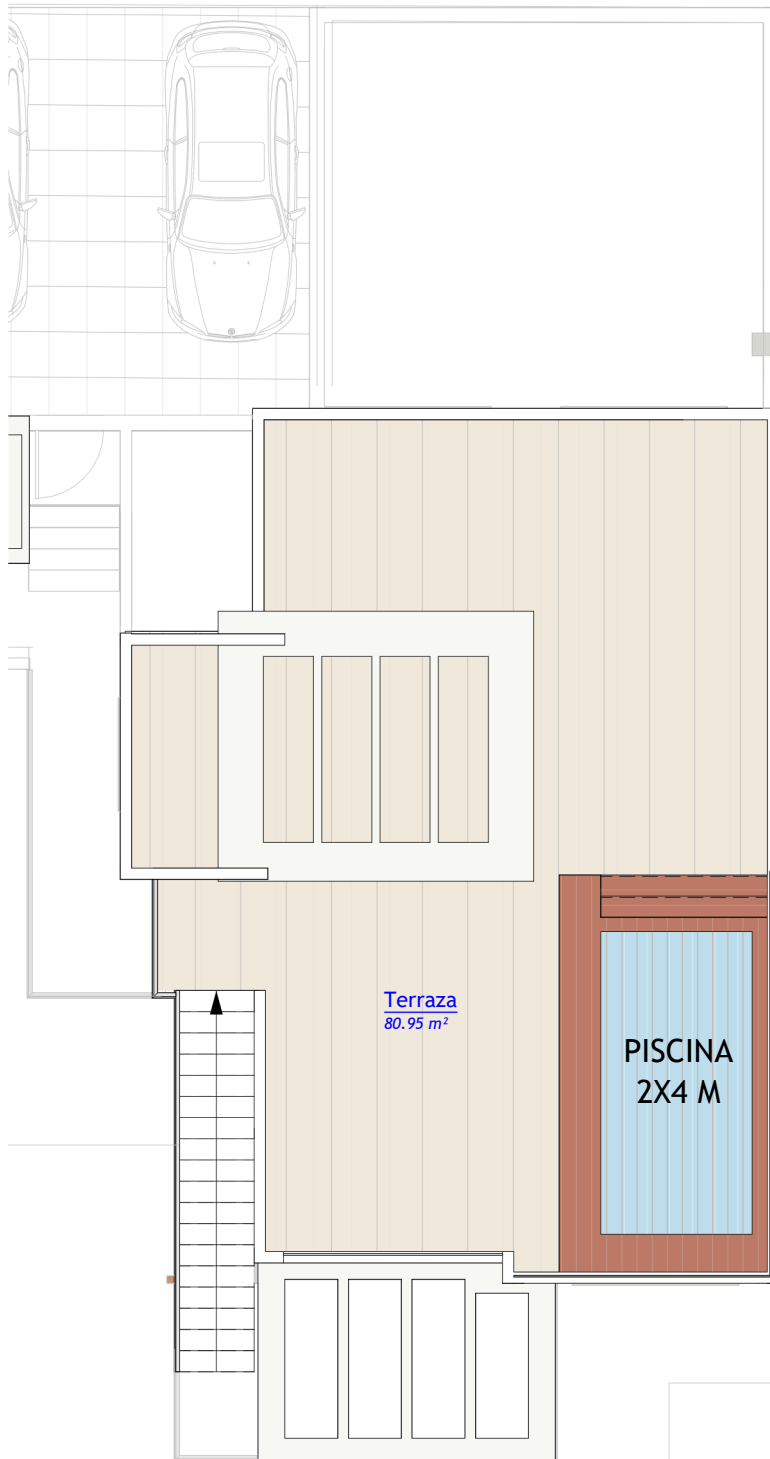

ESCALA: 1/100

PLANTA PISO VIVIENDA N° 35A

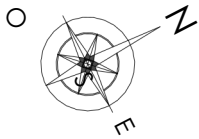

0 0.5 1 2 3 4 5
ESCALA: 1/125

SOLARIUM VIVIENDA N° 35A

Representación gráfica sin valor contractual sujeta a posibles cambios. La propiedad se reserva los derechos a llevar a cabo modificaciones motivadas por motivos técnicos y cumpliendo la normativa vigente.