




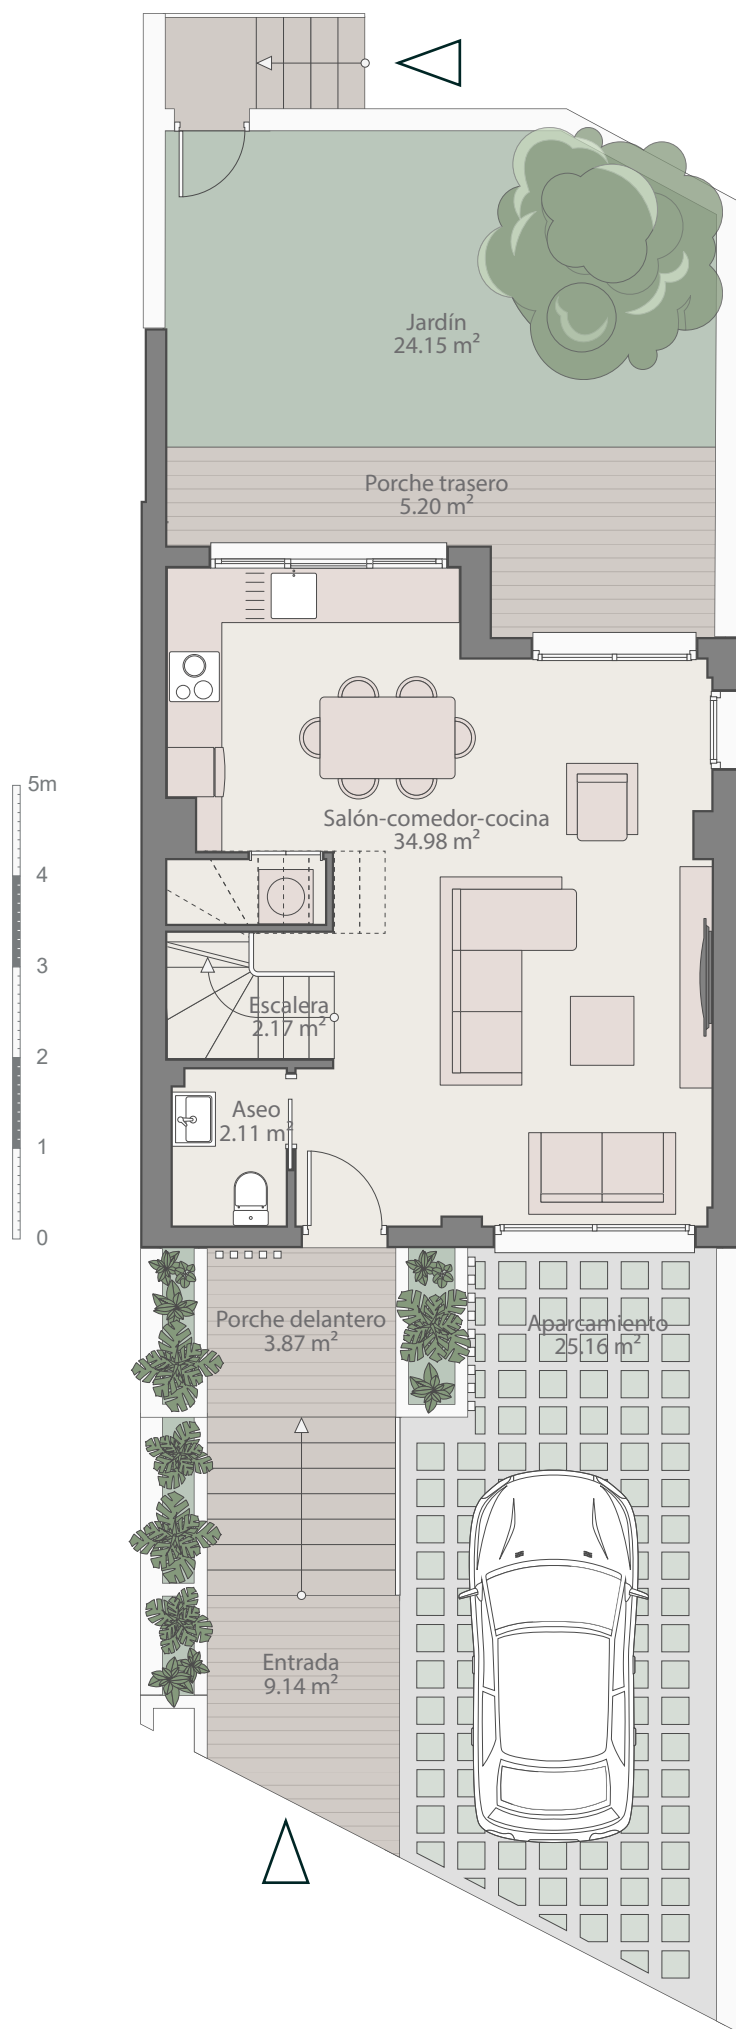

Planta baja

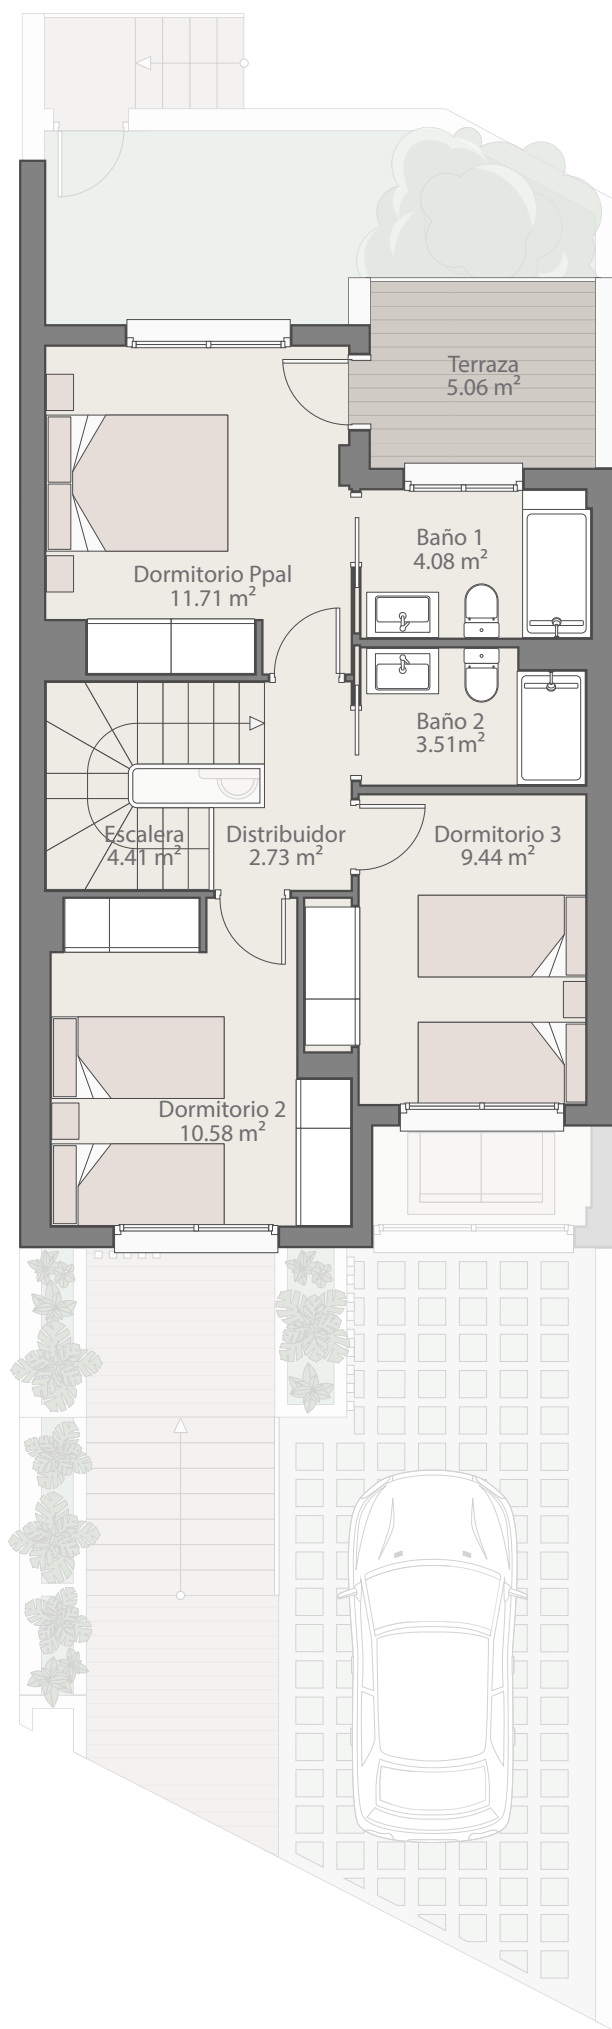

Planta primera

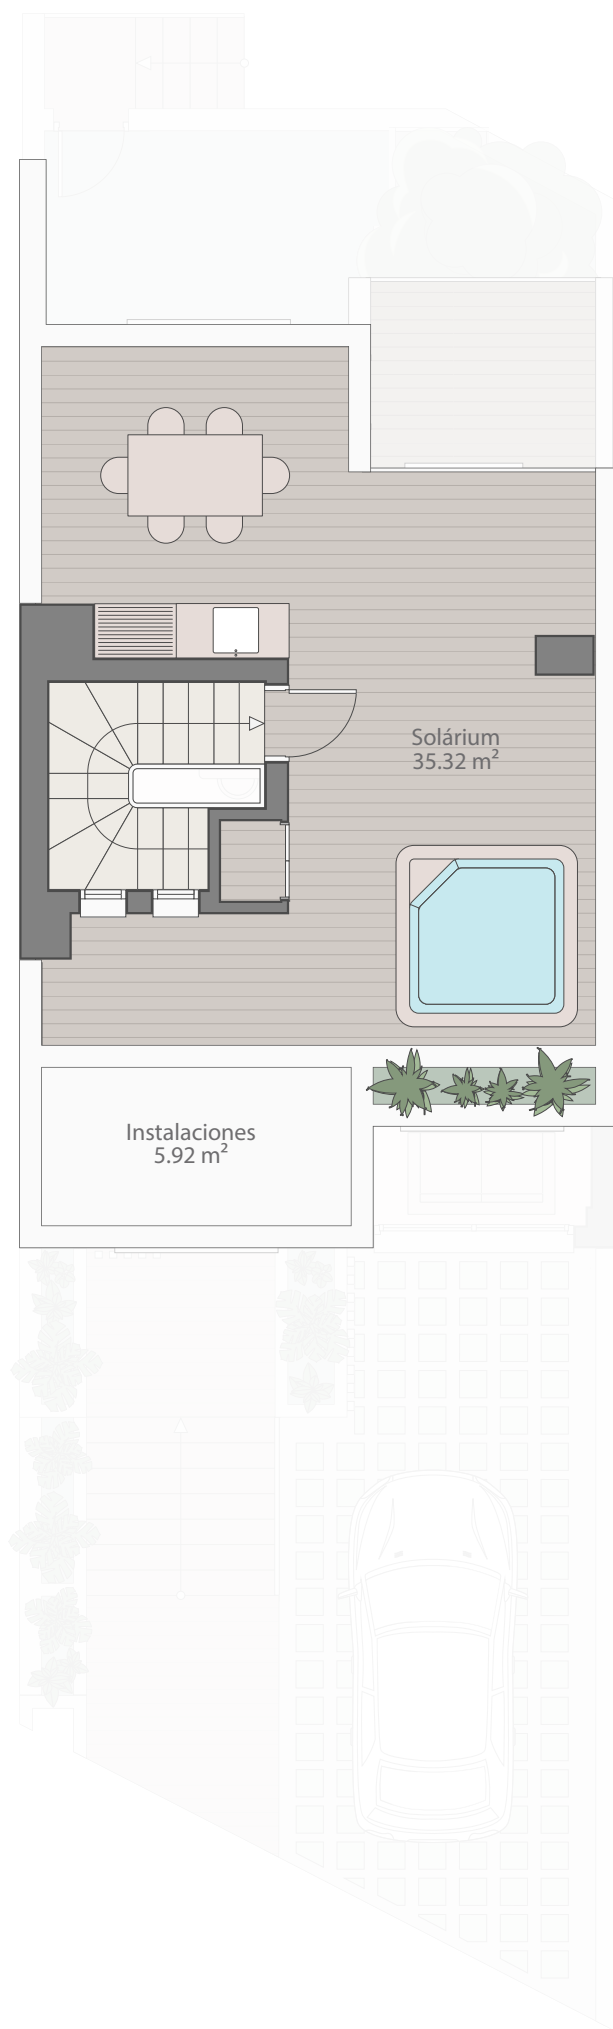

Planta solárium

Vivienda A.1

SUPERFICIES	
SUPERFICIE ÚTIL VIVIENDA	87.86 m ²
SUPERFICIE ÚTIL EXTERIORES	113.82 m ²
SUPERFICIE CONSTRUIDA VIVIENDA	102.99 m ²
SEGÚN DECRETO 218/2.005 JUNTA DE ANDALUCÍA	
SUPERFICIE ÚTIL VIVIENDA	96.65 m ²
SUPERFICIE CONSTRUIDA VIVIENDA	113.81 m ²

