
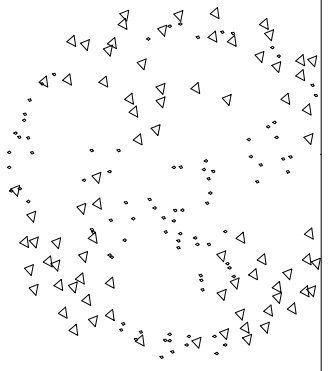
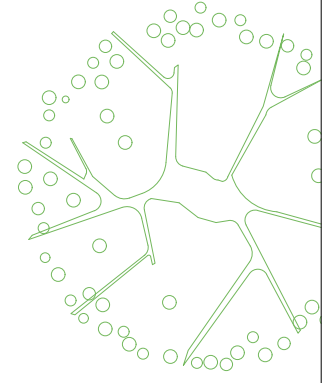


SUPERFICIE CONSTRUIDA SÓTANO -1
204,89 M²




SUPERFICIE ÚTIL SÓTANO -1 INTERIOR
165,52 M²

SUPERFICIE ÚTIL SÓTANO -1 EXTERIOR
8,19 M²

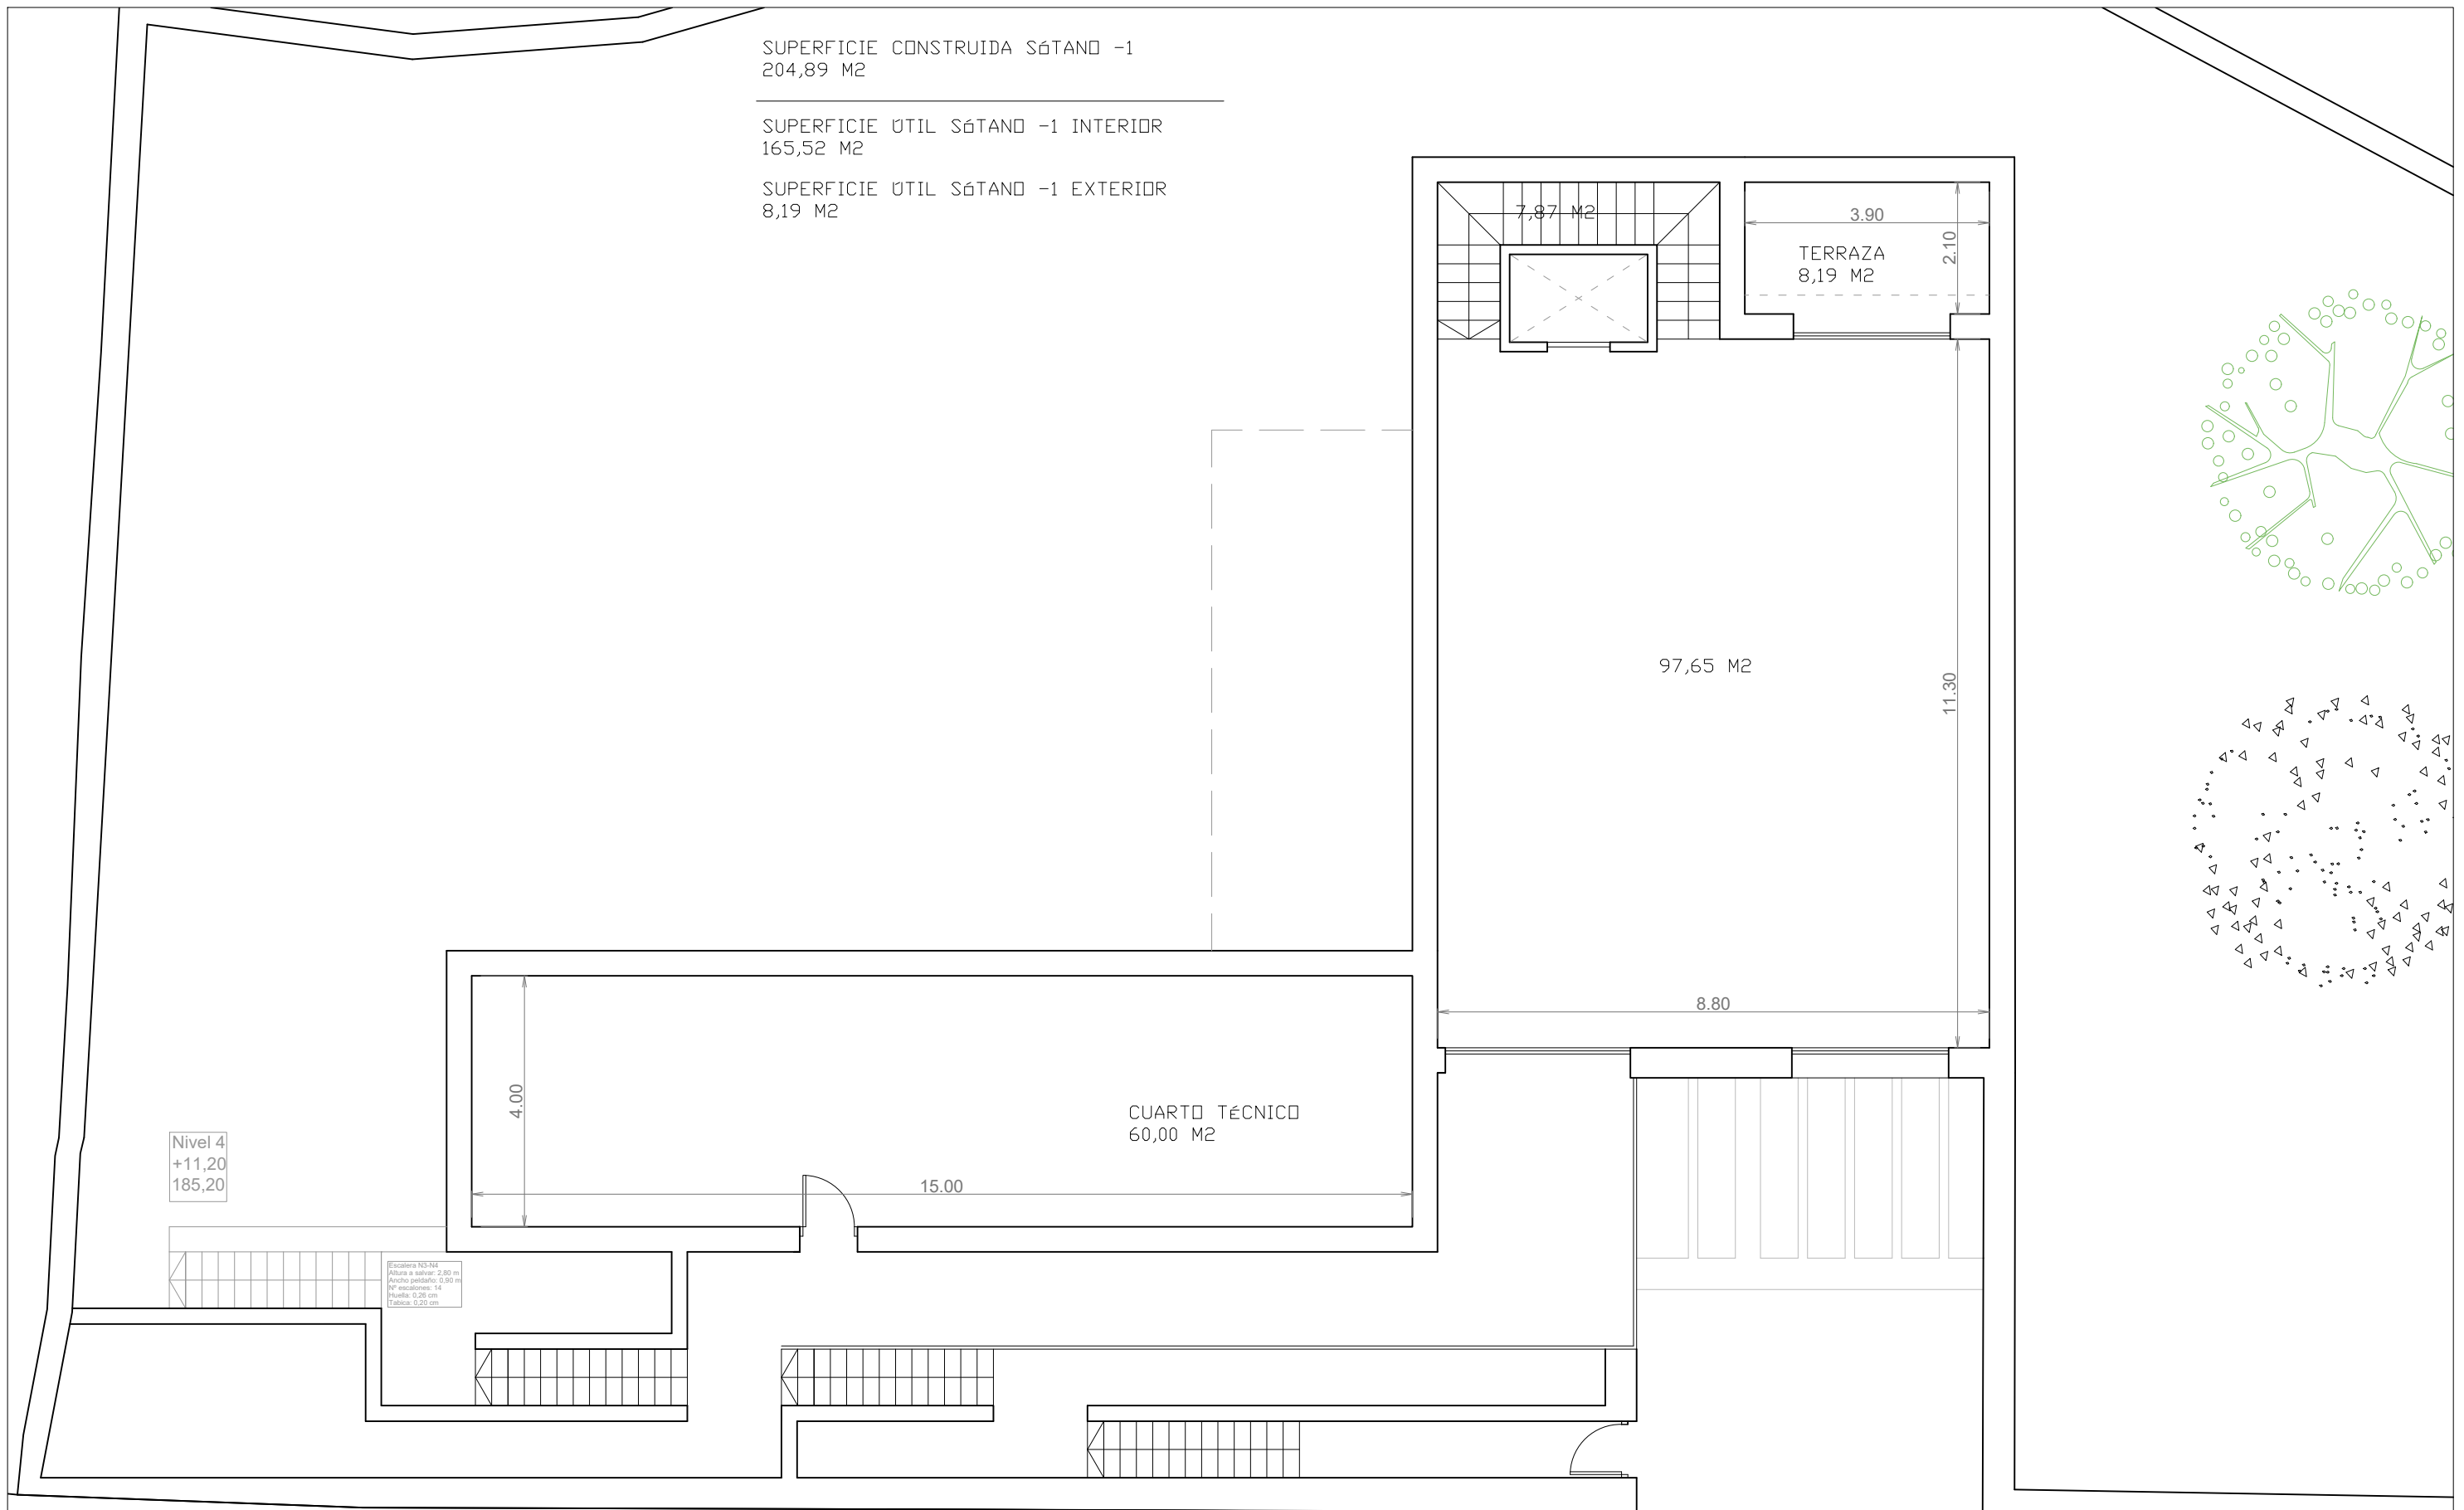

SUPERFICIE CONSTRUIDA SÓTANO -2
163,31 M2

SUPERFICIE ÚTIL SÓTANO -2 INTERIOR
136,49 M2

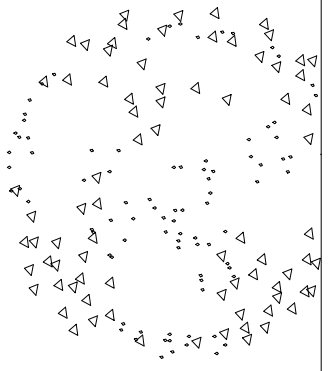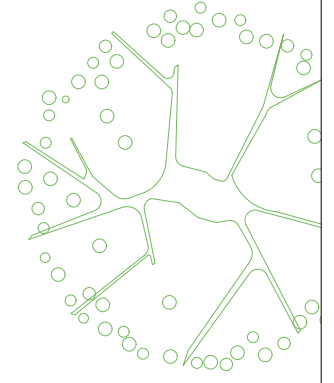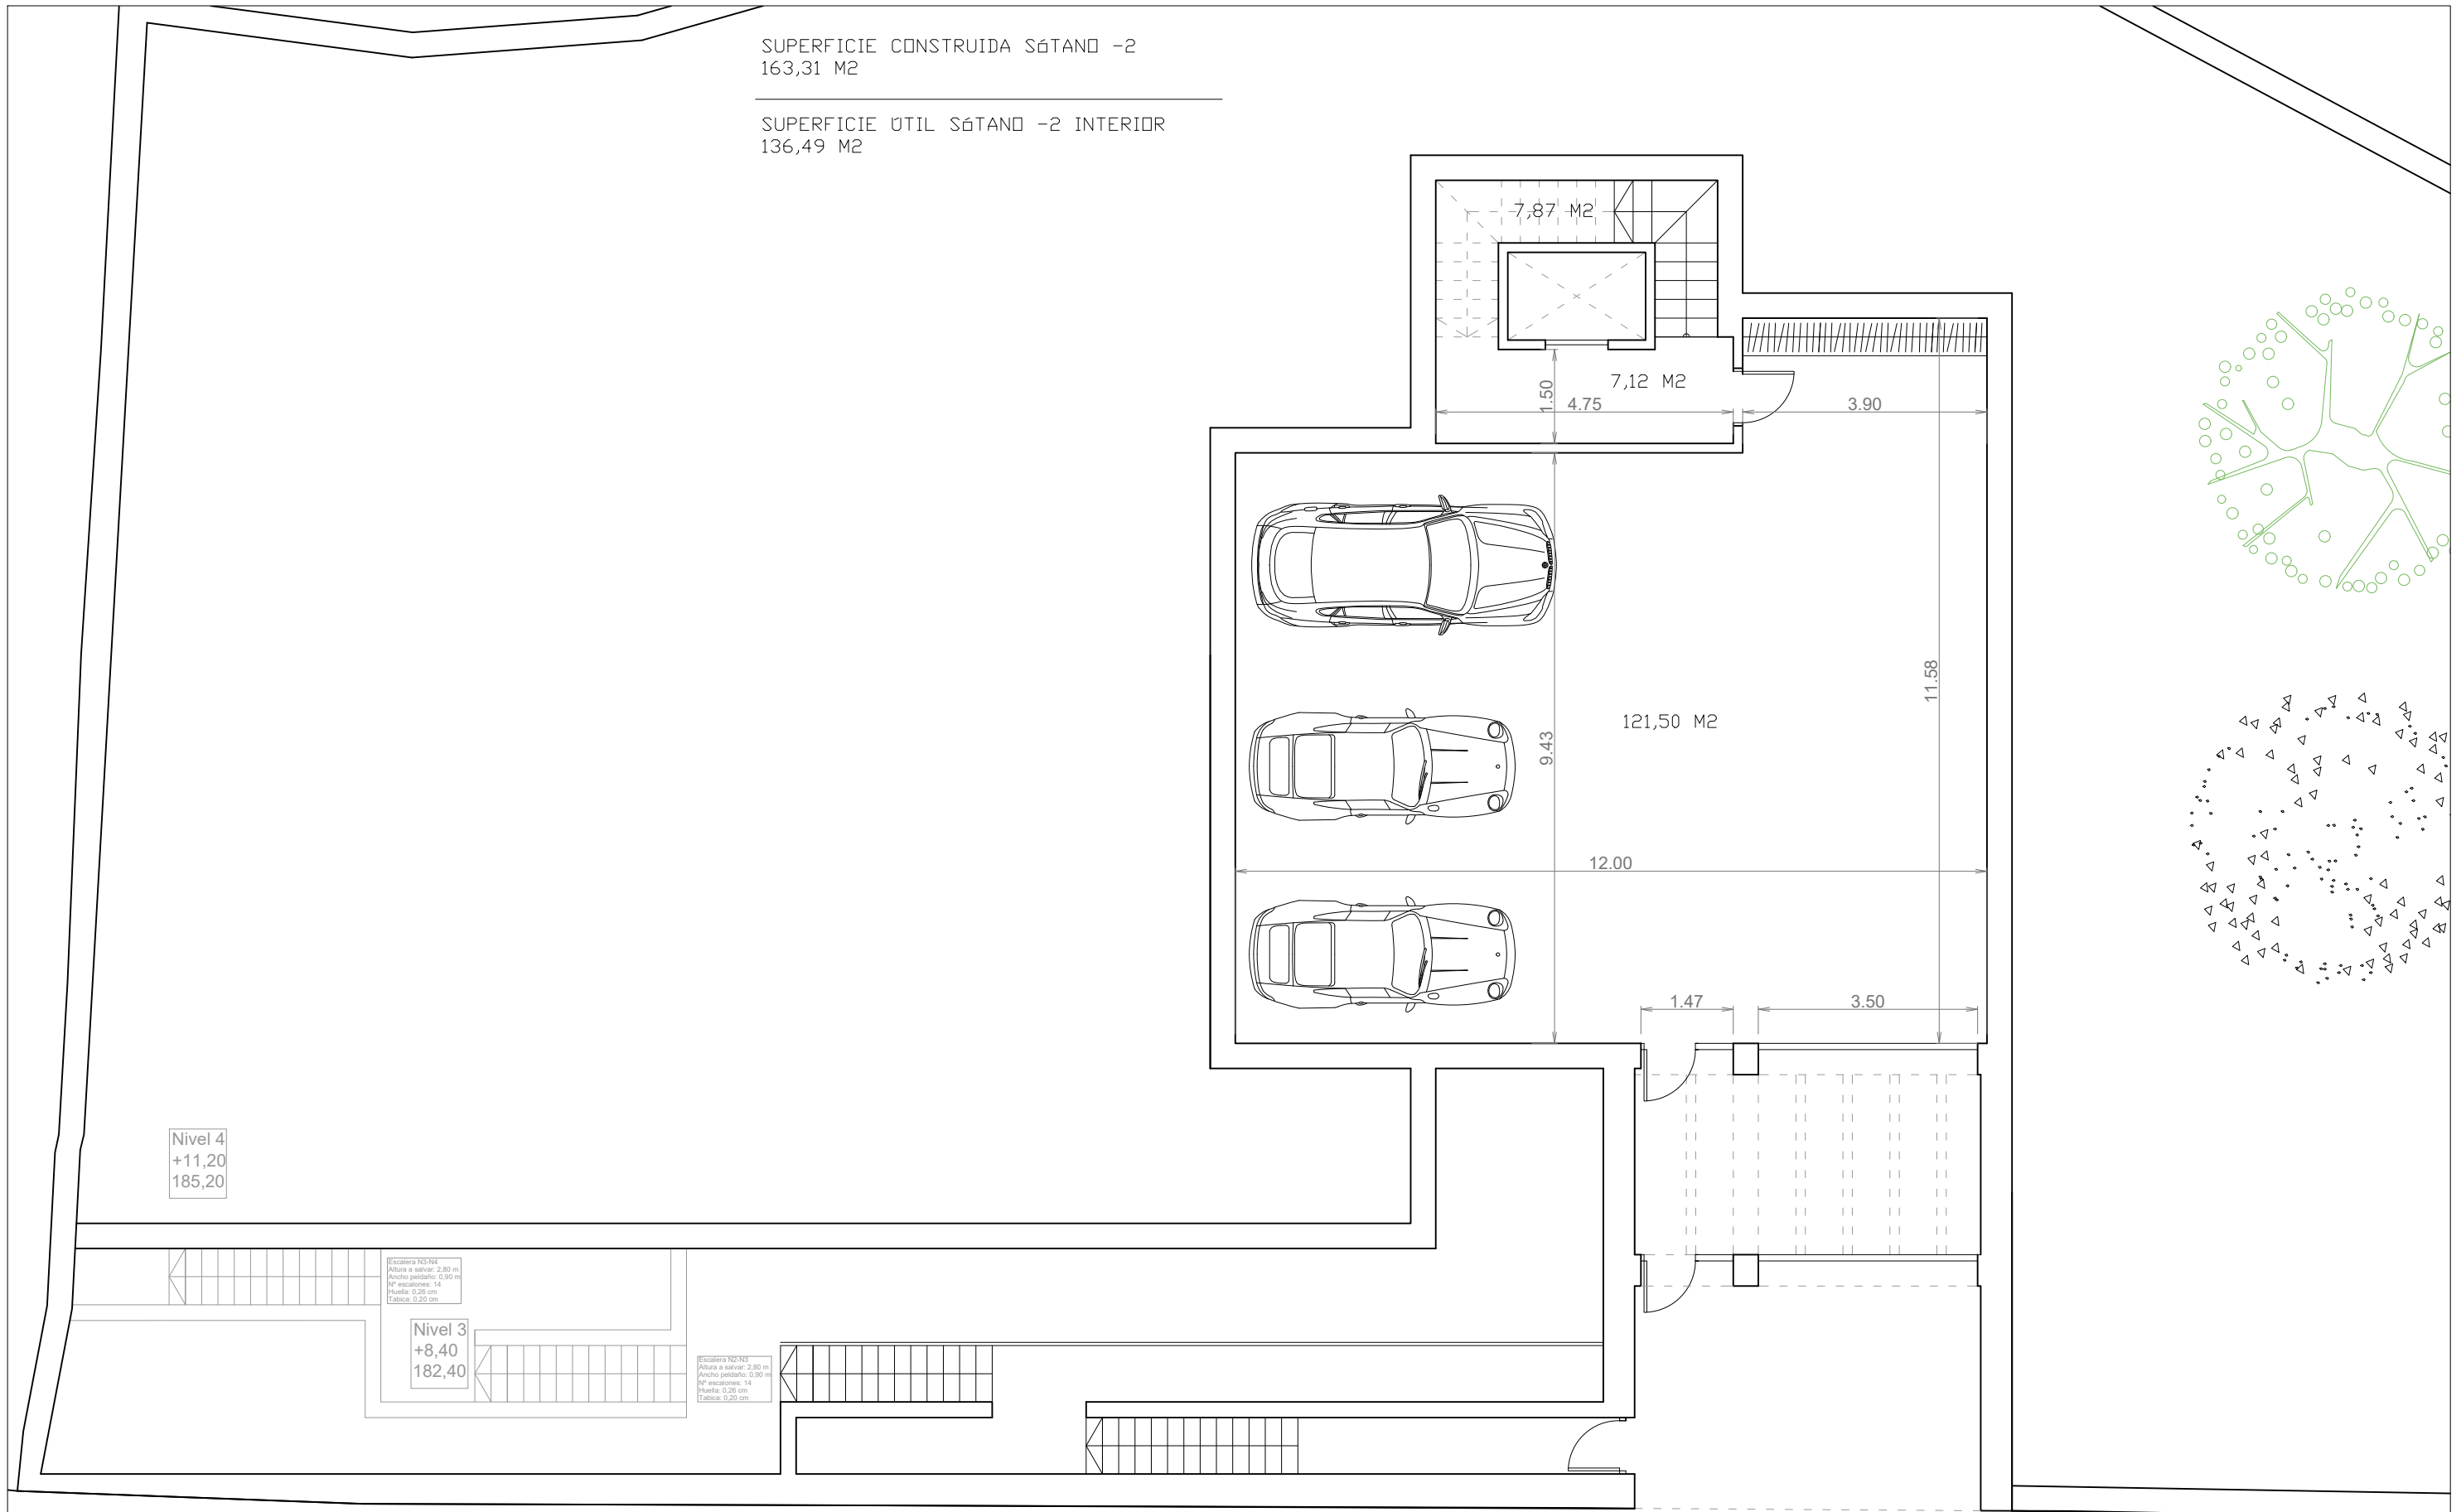

Nivel 4
+11,20
185,20

Nivel 3
+8,40
182,40

Escalera N2-N3
Altura a salvar: 2,80 m
Ancho pedáneo: 0,90 m
Nº escalones: 14
Peldaño: 0,28 cm
Tablero: 0,20 cm


Escalera N3-N4
Altura a salvar: 2,80 m
Ancho pedáneo: 0,90 m
Nº escalones: 14
Peldaño: 0,28 cm
Tablero: 0,20 cm



1:100

PLAN N°:

P-2

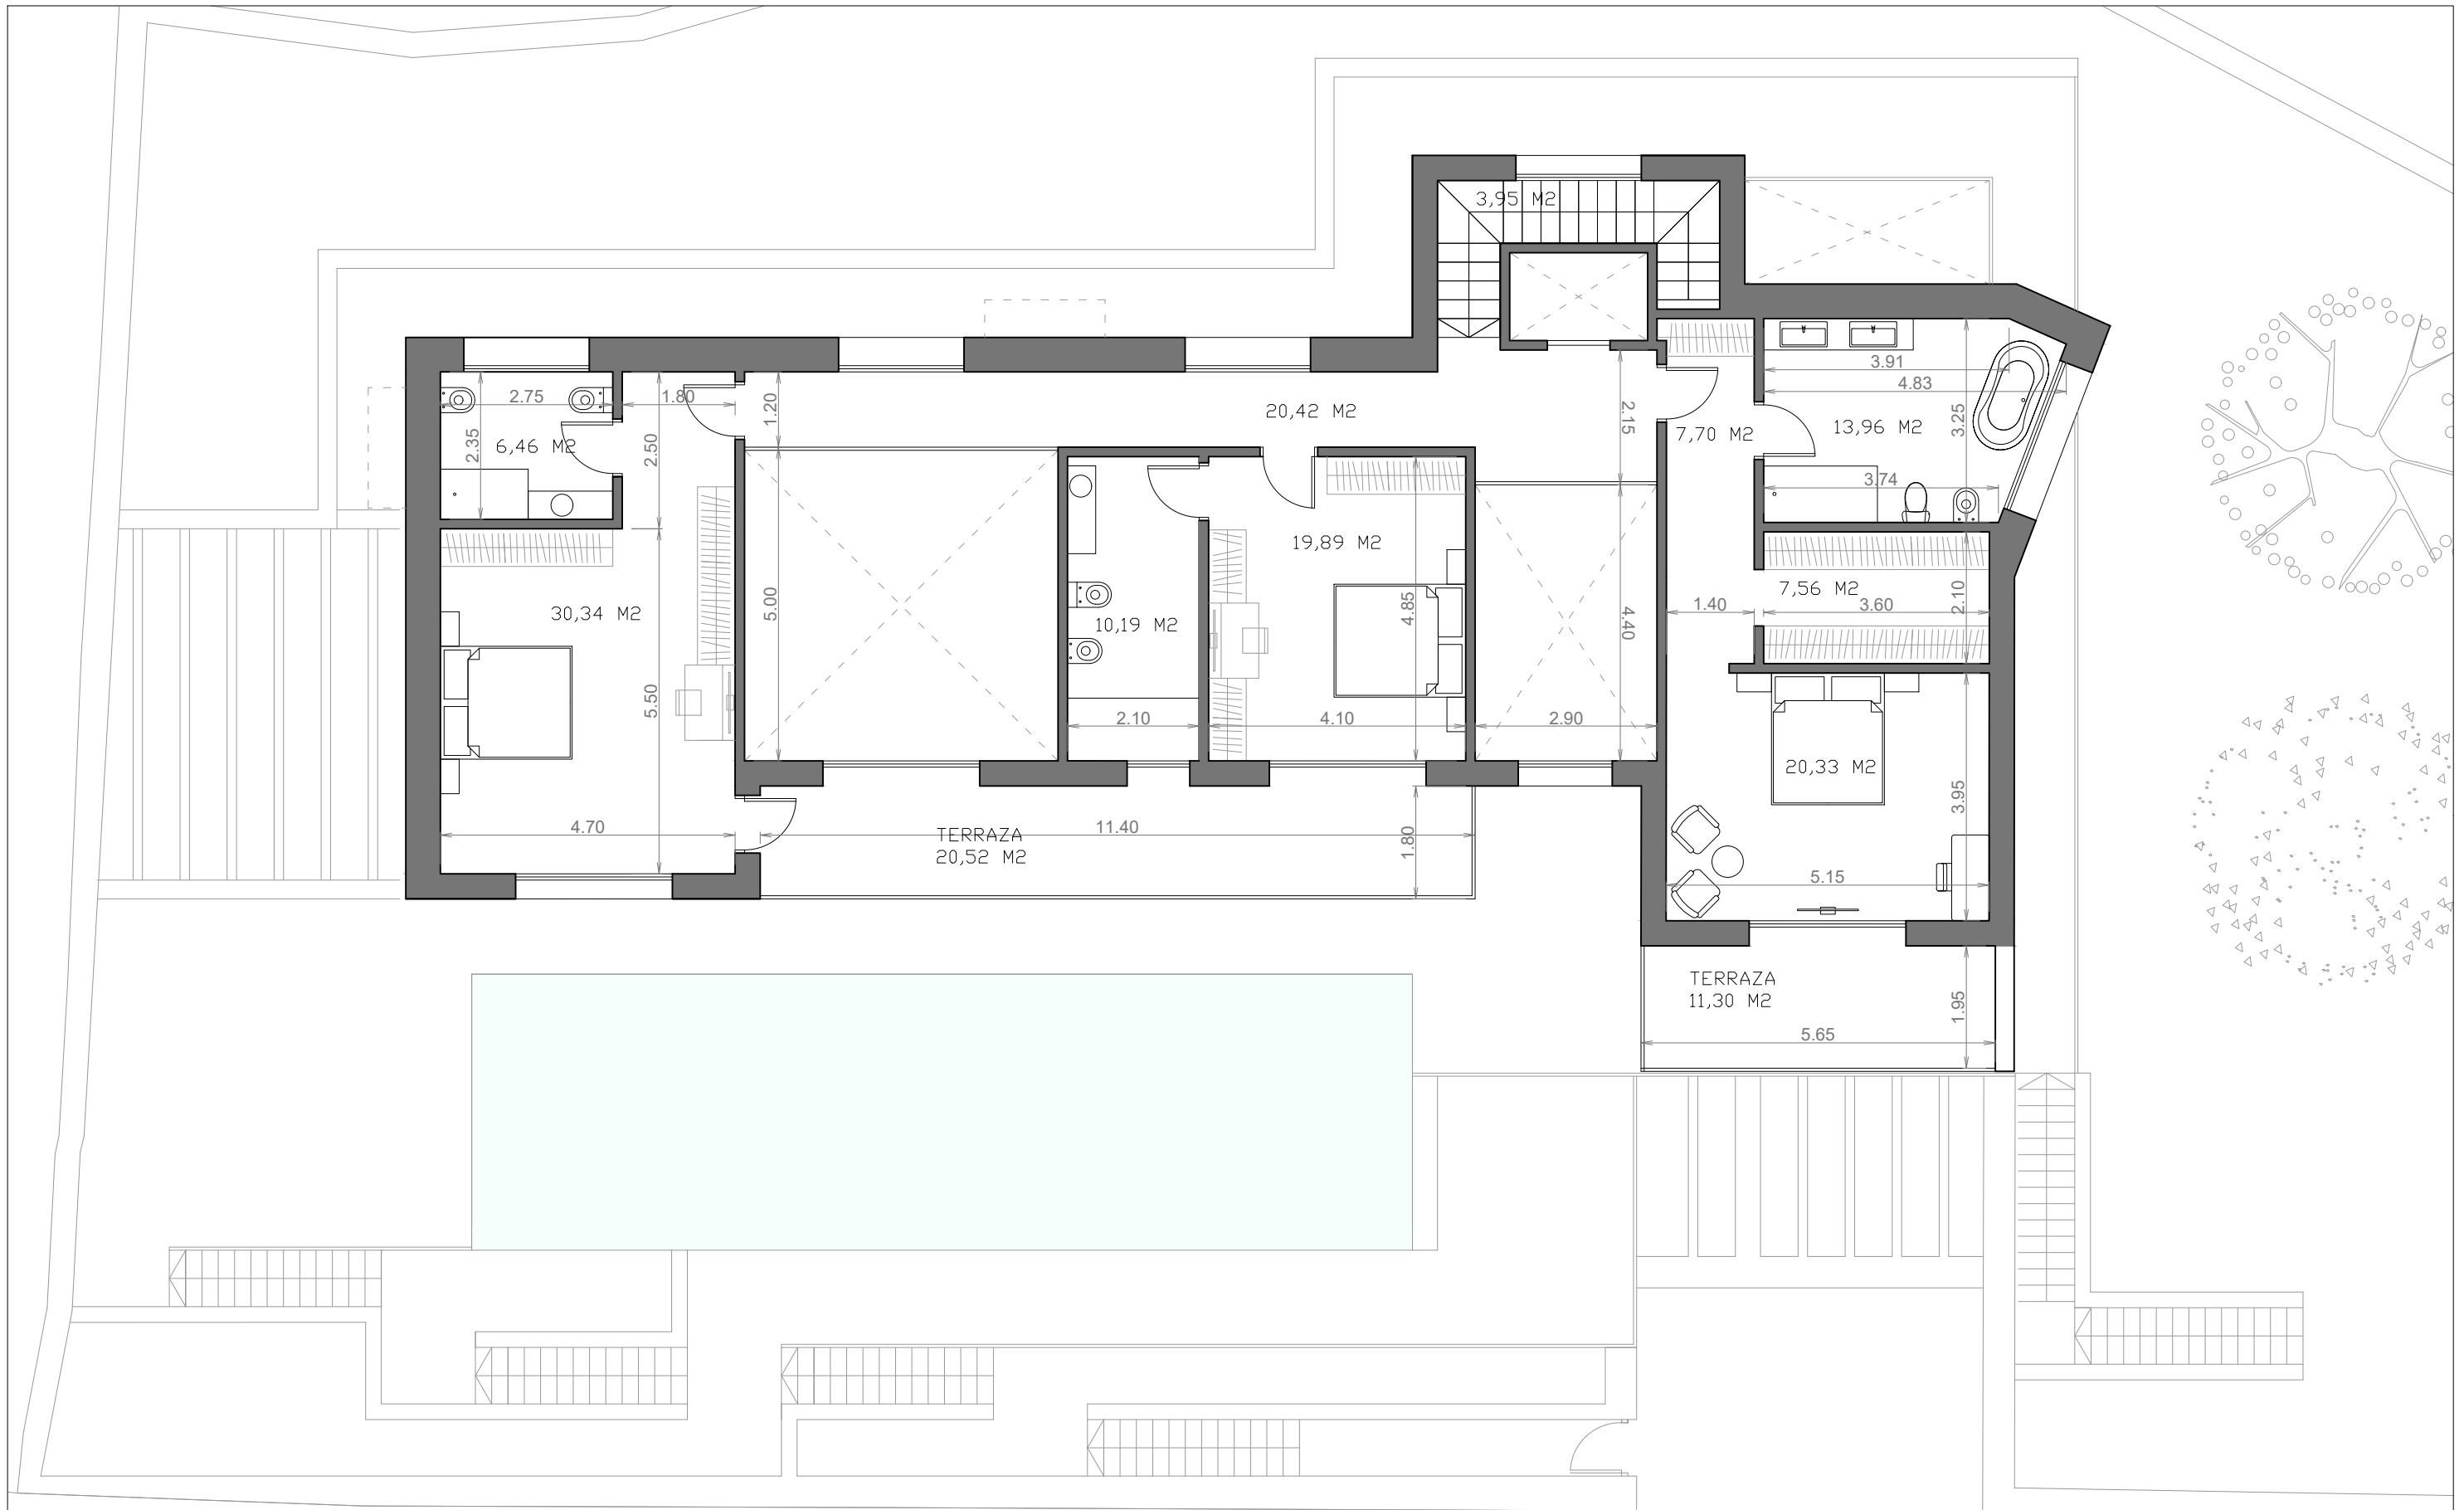

SUPERFICIE CONSTRUIDA PLANTA ALTA
188,21 M2

SUPERFICIE ÚTIL PLANTA ALTA INTERIOR
140,80 M2


SUPERFICIE ÚTIL PLANTA ALTA EXTERIOR
31,82 M2



1:100

PLAN N°:

P+1

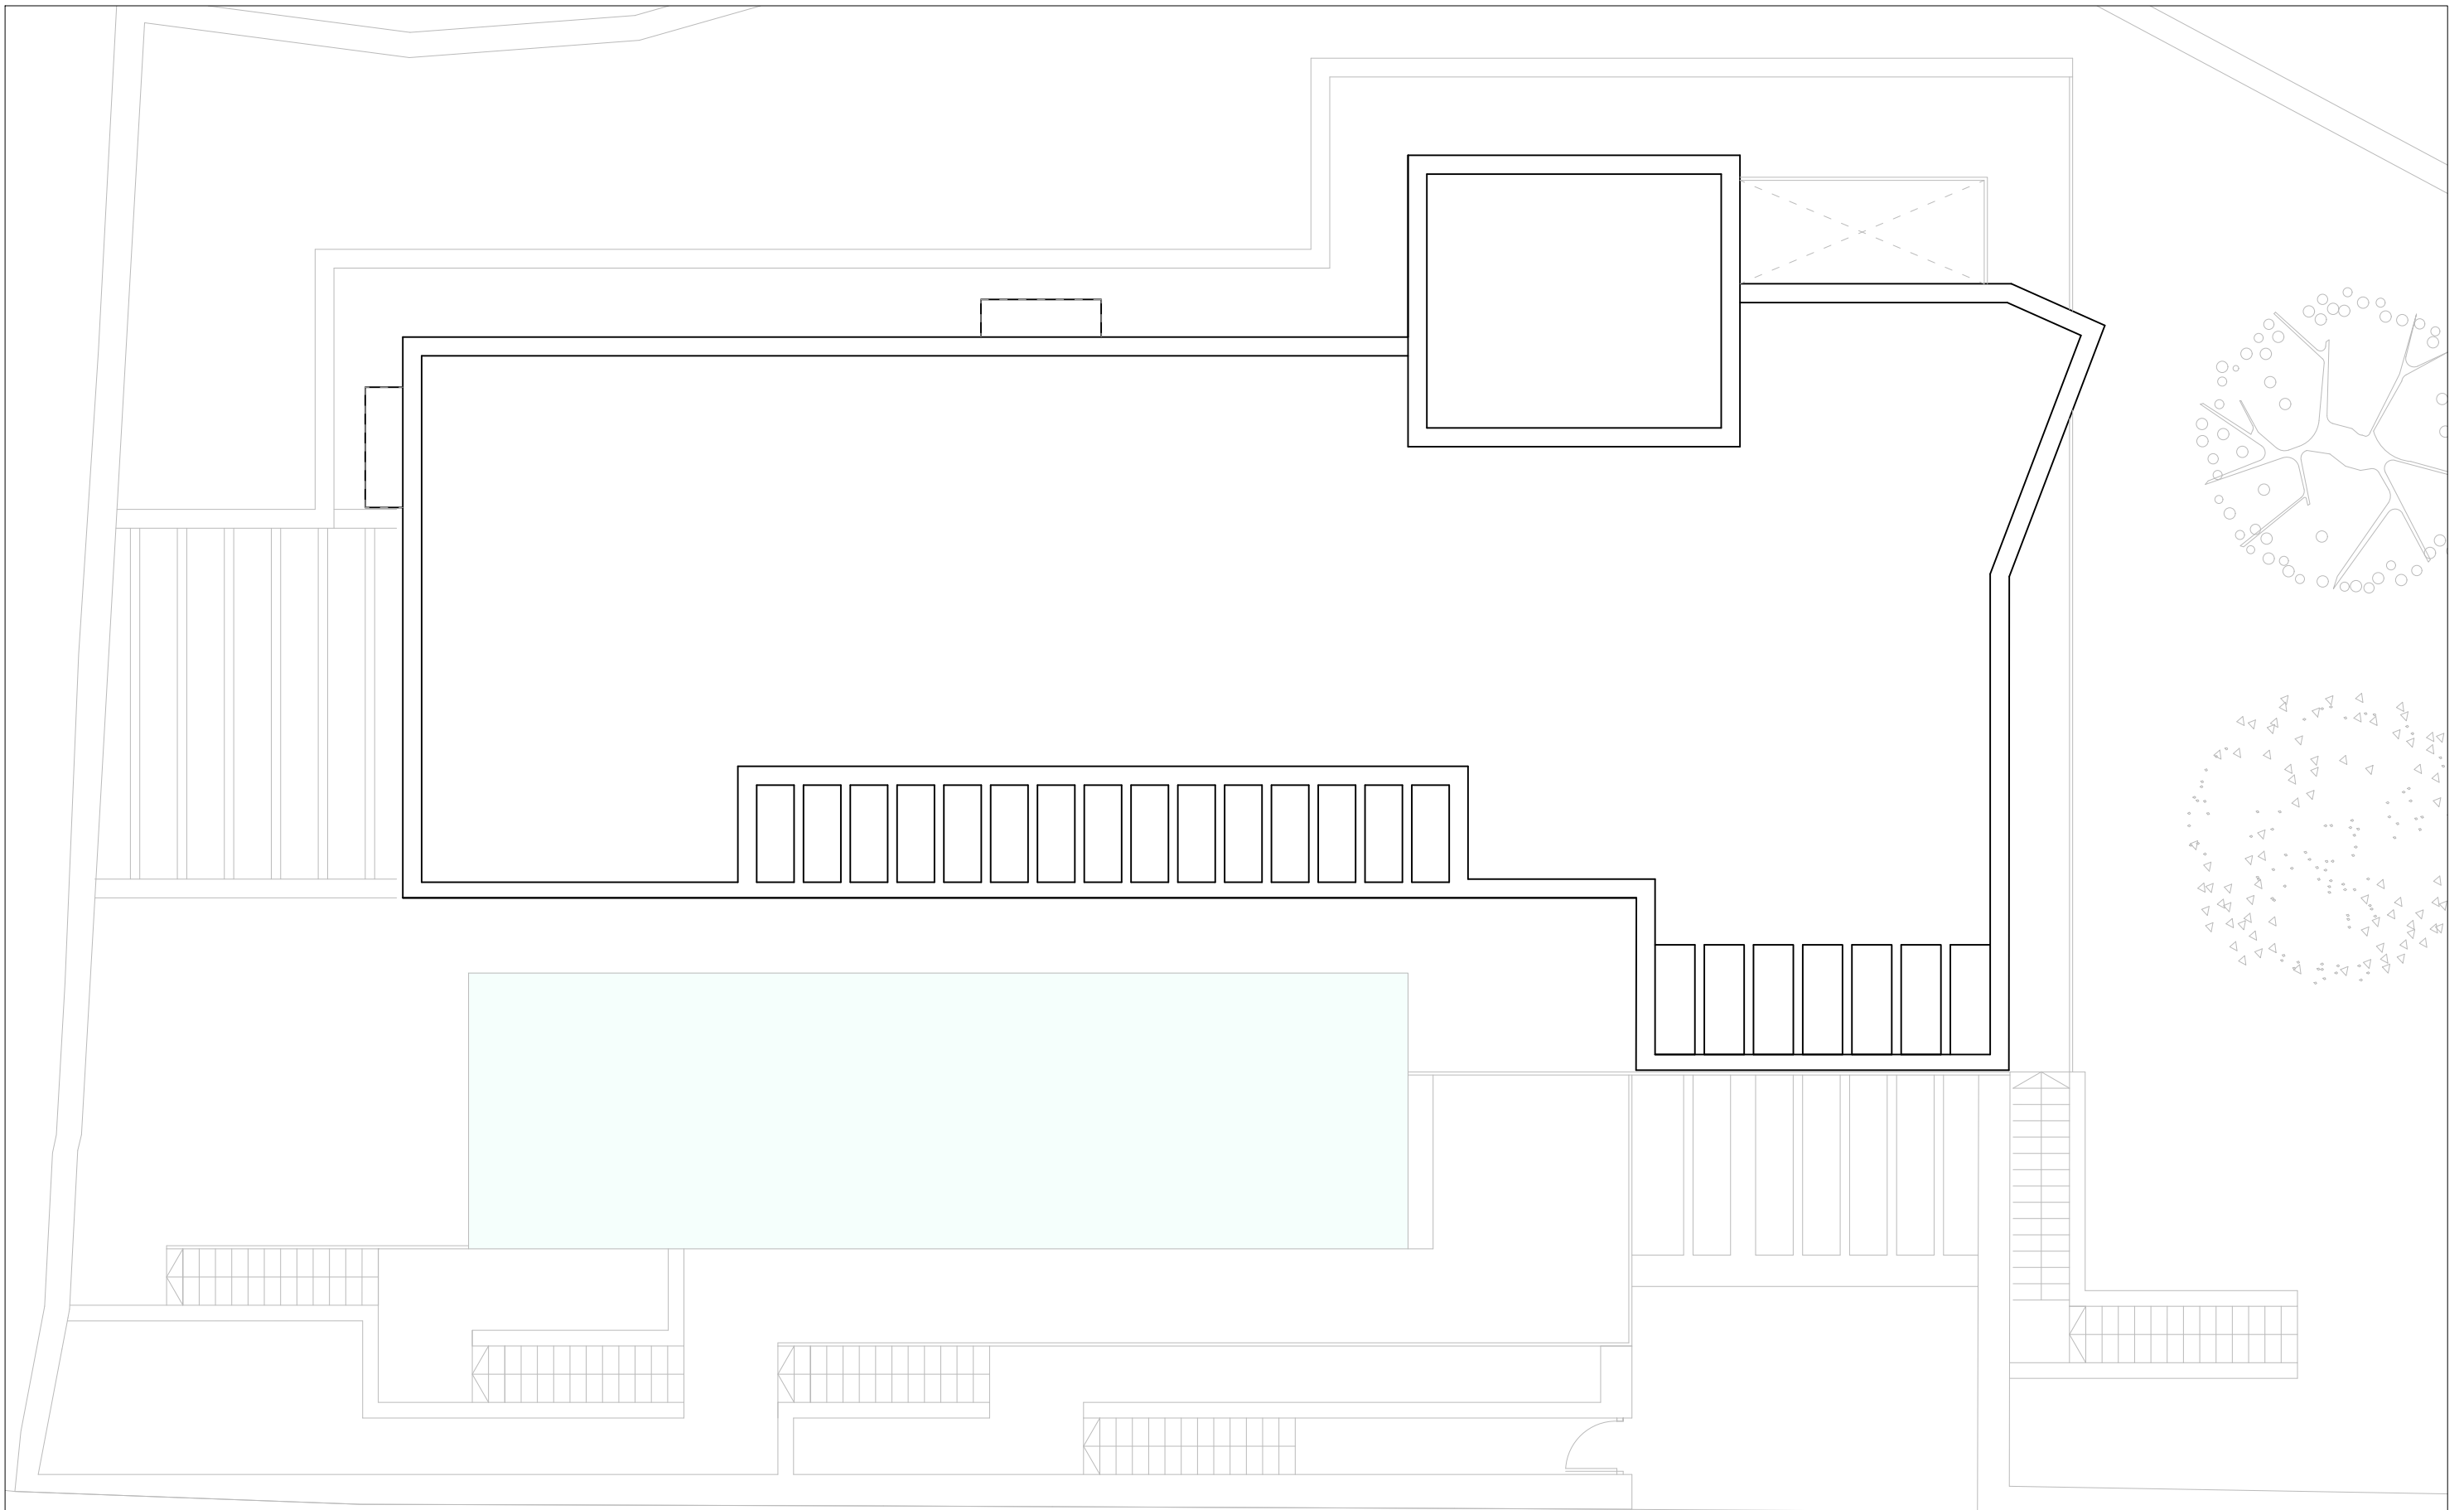

1:100

PLAN N°:

P+2