




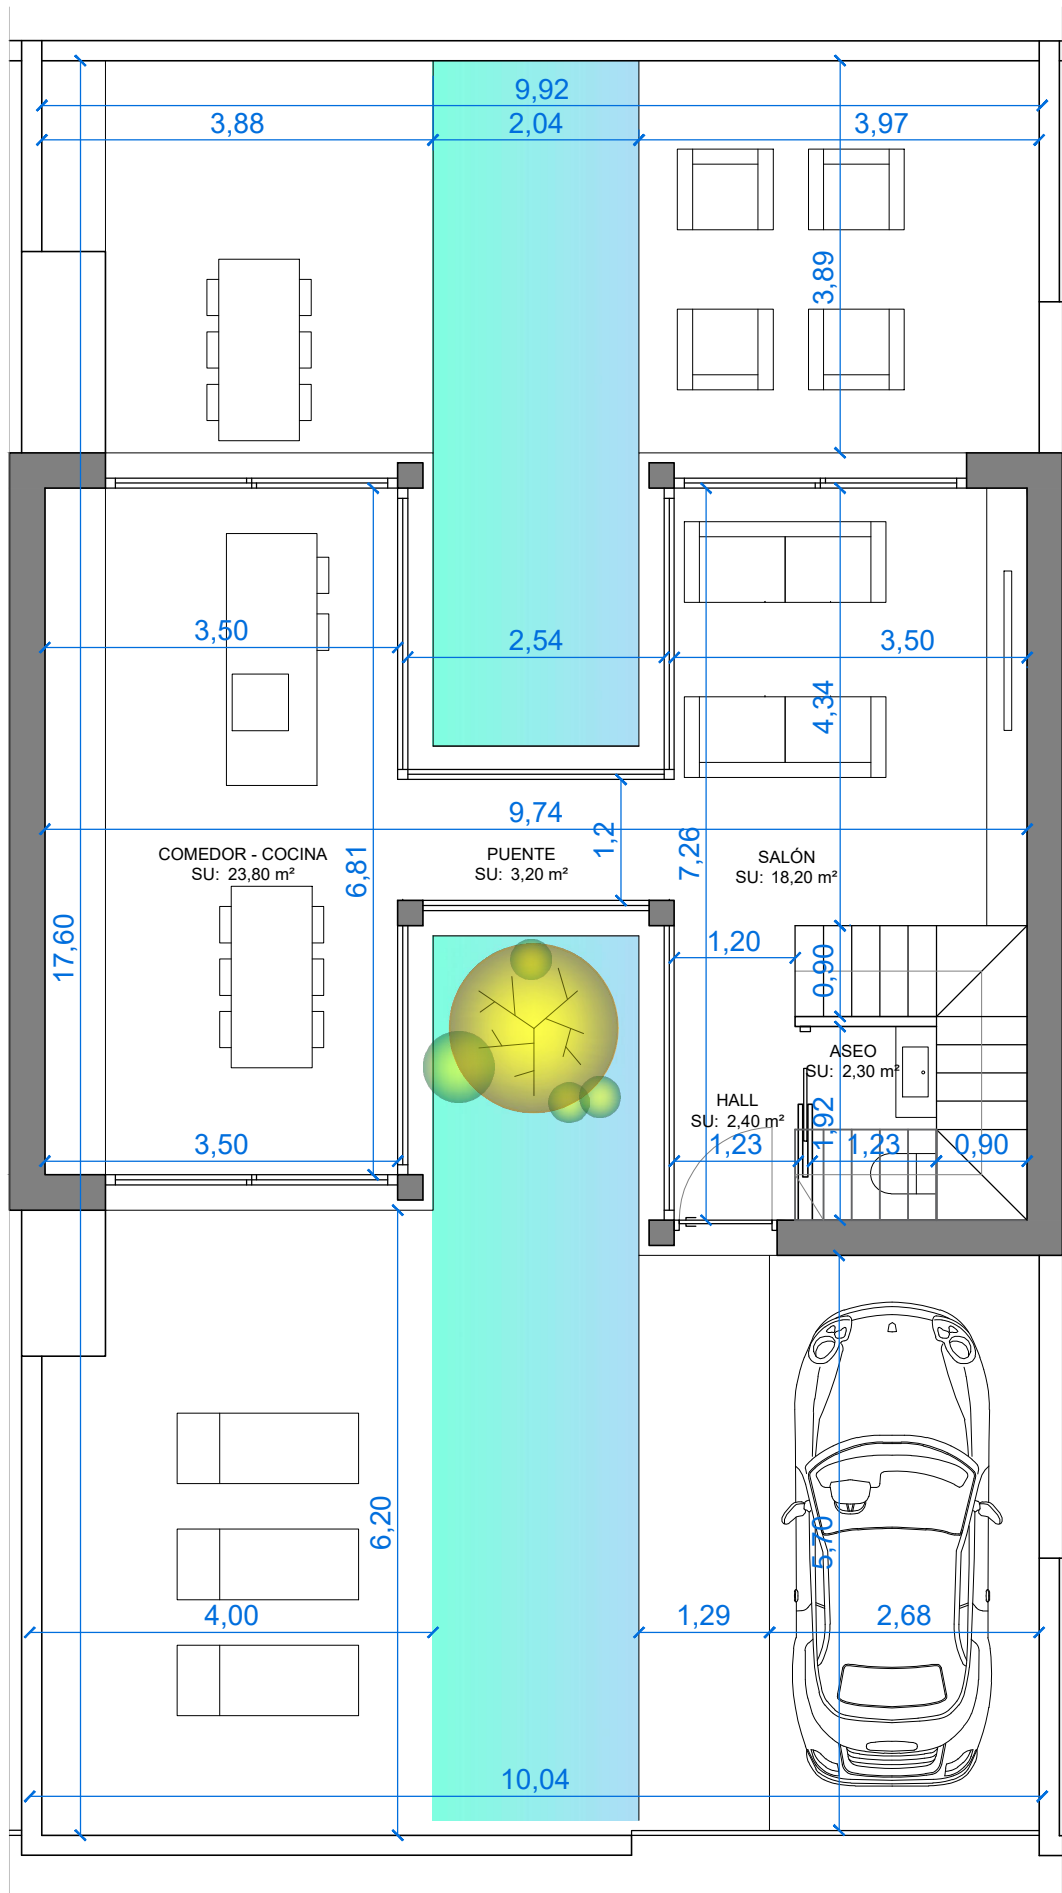


VIVIENDAS 1-7	Dependencia	Sup. Útil (m²)	Sup. Útil Según DC-09 (m²)	Sup. iluminación según DC-09 (m²)	Sup. iluminación según proyecto* (m²)	Sup. ventilación (m²)
	PLANTA BAJA					
	Hall	2,40	---	---	---	---
	Salón	18,20	9,00	2,73 (15%)	19,10	6,00
	Comedor - Cocina	23,80	12,00	3,57 15%)	25,75	3,00
	Puente	3,20	---	---	11,50	---
	Aseo	2,30	1,50	---	---	---
	PLANTA PRIMERA					
	Distribuidor	8,20	---	---	---	---
	Dormitorio 1 - Suite	19,00	10,00	2,80 (15%)	4,60	2,30
Dormitorio 2		12,00	8,00	1,20 (10%)	4,60	2,30
Dormitorio 3		9,80	8,00	0,90 (10%)	4,60	2,30
Baño		4,90	3,00	---	0,56	---
Trastero		2,70	---	---	---	---
SUP. ÚTIL VIVIENDAS 1-7		49,90 m² (PB) + 56,60 m² (P1) + 6,00 m²(terrazza cubierta) = 112,50 m²				
SUP. CONST. VIVIENDAS 1-7		68,00 m² (PB) + 83,00 m² (P1) + 6,00 m²(terrazza cubierta) = 157,00 m²				
EDIFICABILIDAD VIVIENDAS 1-7		141,50 m² (vivienda) + 4,50 m²(terrazza cubierta al 75%) = 146,00 m²				
Para el cumplimiento de la CTE DB-HR se procede a diseñar carpintería de aluminio abatible. *Se descuentan los marcos de la carpintería. **Se entiende que se refiere a la superficie de iluminación mínima para cada estancia según DC-09. Se justifica en el apartado CTE DB-HS.						

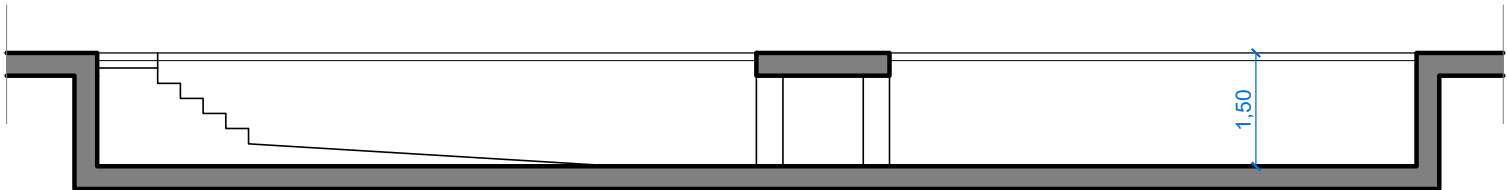


PISCINA

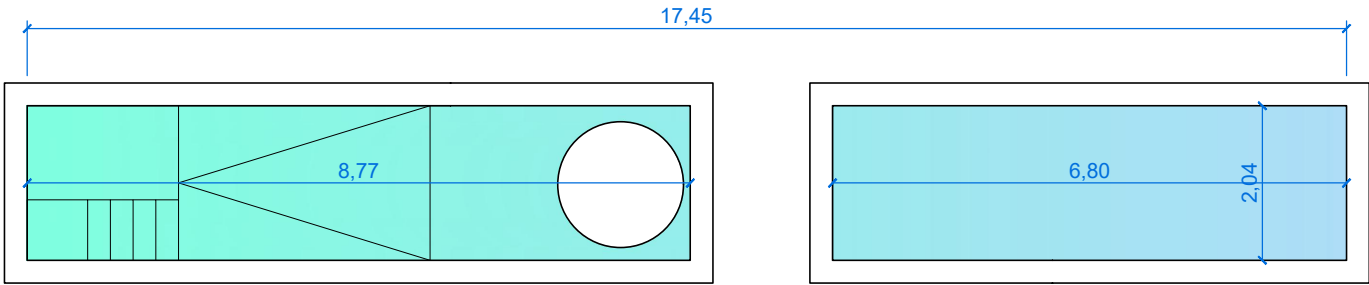

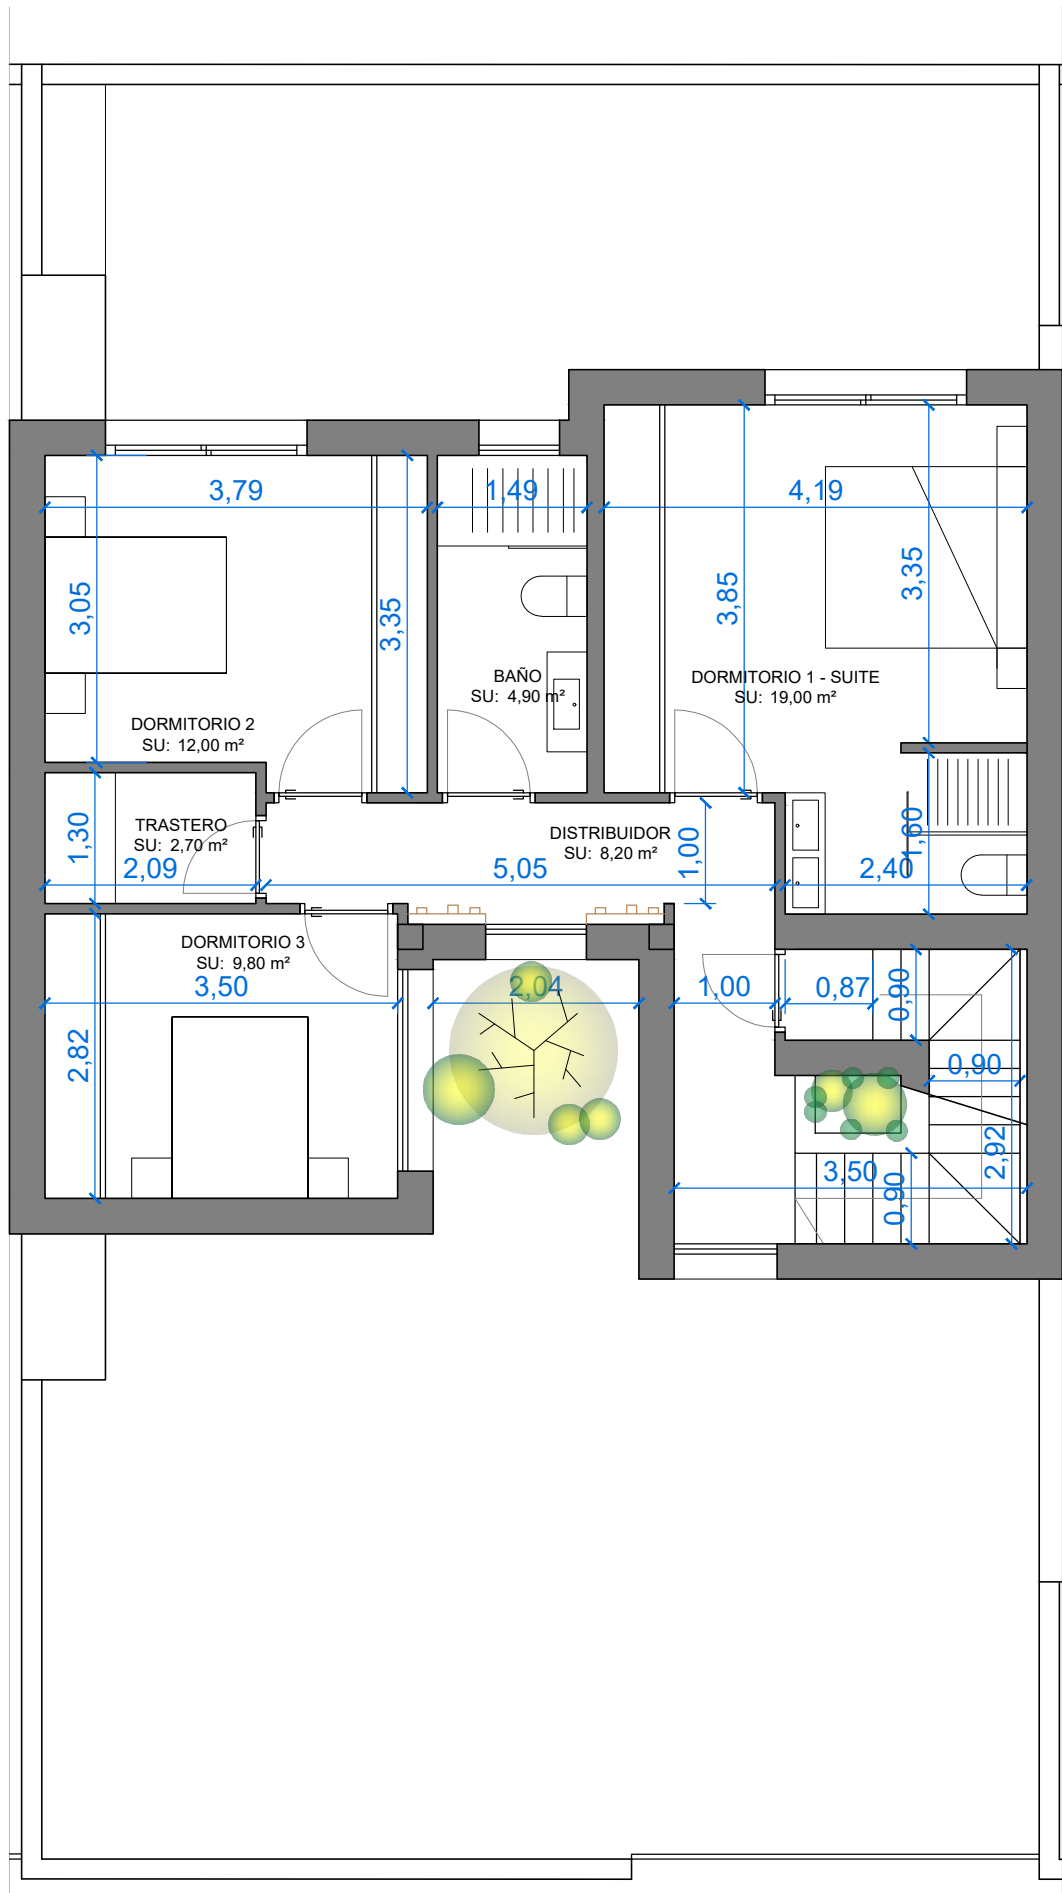

VIVIENDAS 1-7	Dependencia	Sup. Útil (m²)	Sup. Útil Según DC-09 (m²)	Sup. iluminación según DC-09 (m²)	Sup. iluminación según proyecto* (m²)	Sup. ventilación (m²)
	PLANTA BAJA					
	Hall	2,40	---	---	---	---
	Salón	18,20	9,00	2,73 (15%)	19,10	6,00
	Comedor - Cocina	23,80	12,00	3,57 15%)	25,75	3,00
	Puente	3,20	---	---	11,50	---
	Aseo	2,30	1,50	---	---	---
	PLANTA PRIMERA					
	Distribuidor	8,20	---	---	---	---
	Dormitorio 1 - Suite	19,00	10,00	2,80 (15%)	4,60	2,30
SUP. ÚTIL VIVIENDAS 1-7		49,90 m² (PB) + 56,60 m² (P1) + 6,00 m²(terrazza cubierta) = 112,50 m²				
SUP. CONST. VIVIENDAS 1-7		68,00 m² (PB) + 83,00 m² (P1) + 6,00 m²(terrazza cubierta) = 157,00 m²				
EDIFICABILIDAD VIVIENDAS 1-7		141,50 m² (vivienda) + 4,50 m²(terrazza cubierta al 75%) = 146,00 m²				
Para el cumplimiento de la CTE DB-HR se procede a diseñar carpintería de aluminio abatible.						
*Se descuentan los marcos de la carpintería.						
**Se entiende que se refiere a la superficie de iluminación mínima para cada estancia según DC-09. Se justifica en el apartado CTE DB-HS.						



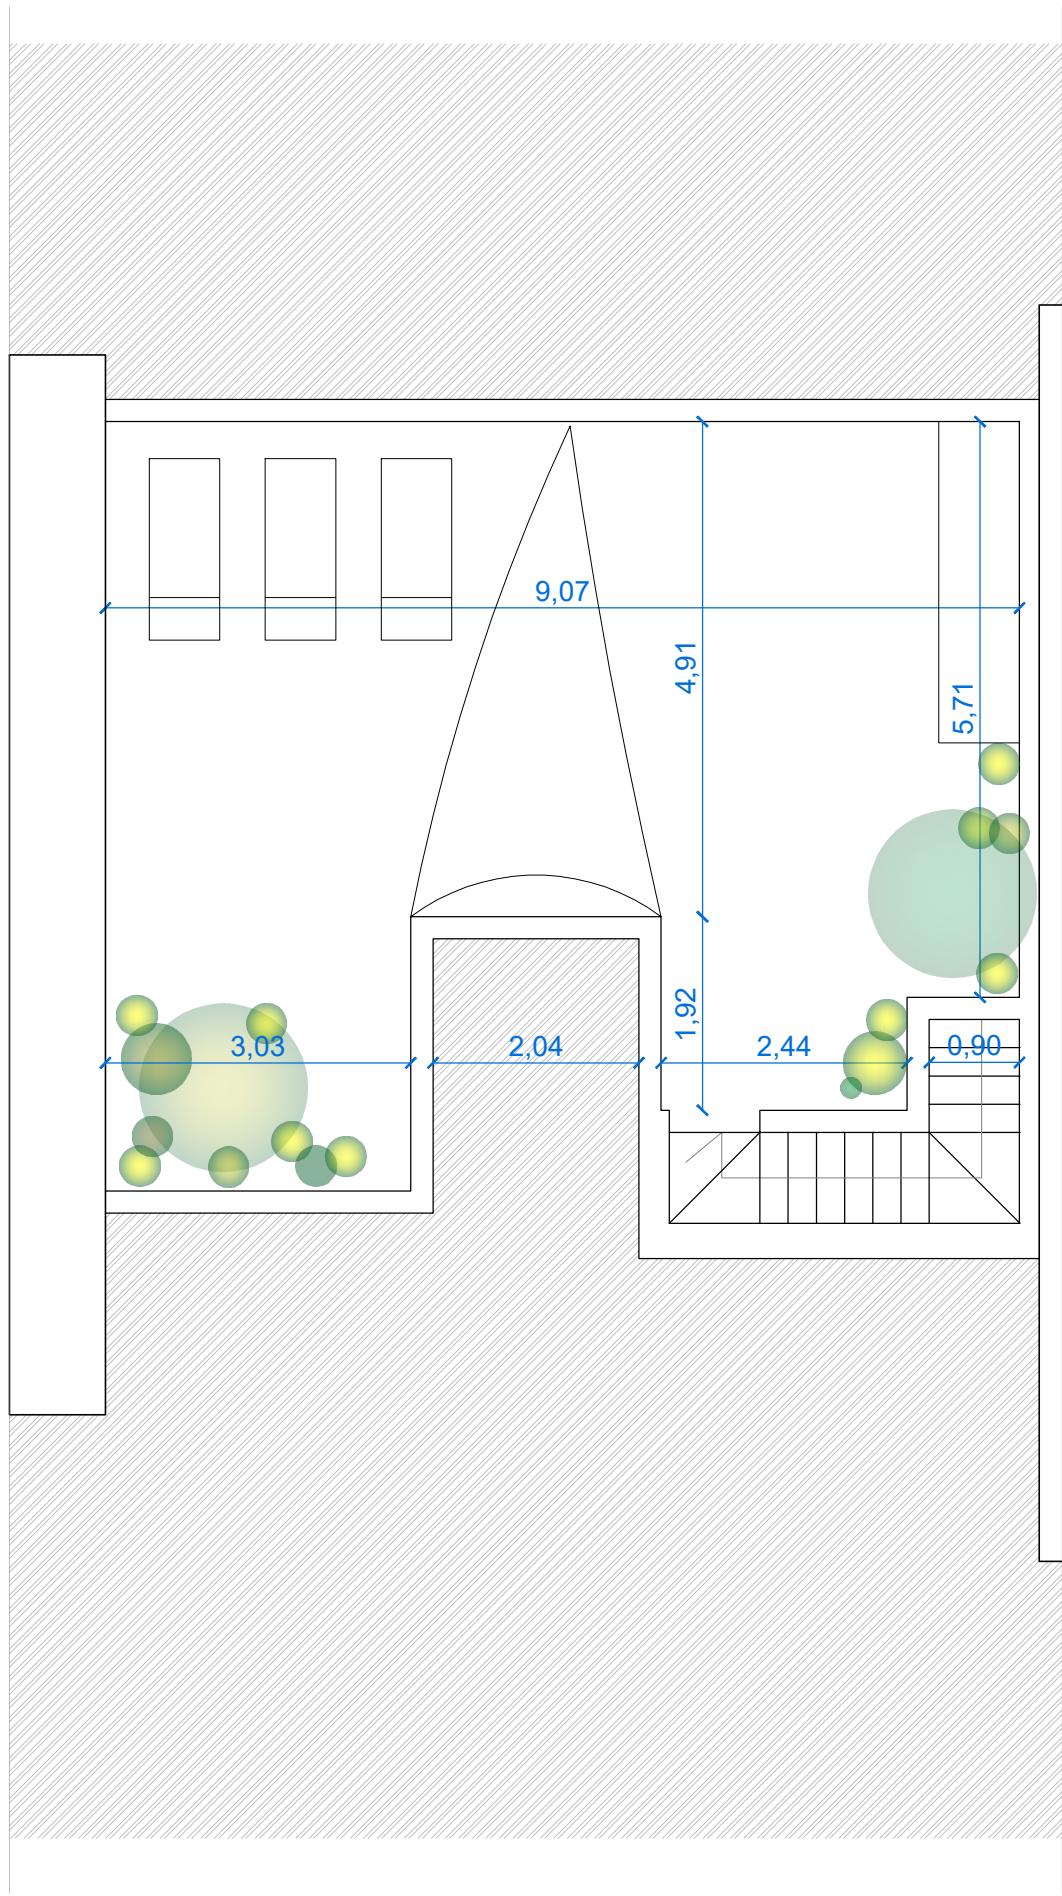

VIVIENDAS 1-7	Dependencia	Sup. Útil (m²)	Sup. Útil Según DC-09 (m²)	Sup. iluminación según DC-09 (m²)	Sup. iluminación según proyecto* (m²)	Sup. ventilación (m²)
	PLANTA BAJA					
	Hall	2,40	---	---	---	---
	Salón	18,20	9,00	2,73 (15%)	19,10	6,00
	Comedor - Cocina	23,80	12,00	3,57 15%)	25,75	3,00
	Puente	3,20	---	---	11,50	---
	Aseo	2,30	1,50	---	---	---
	PLANTA PRIMERA					
	Distribuidor	8,20	---	---	---	---
	Dormitorio 1 - Suite	19,00	10,00	2,80 (15%)	4,60	2,30
SUP. ÚTIL VIVIENDAS 1-7		49,90 m² (PB) + 56,60 m² (P1) + 6,00 m²(terrazza cubierta) = 112,50 m²				
SUP. CONST. VIVIENDAS 1-7		68,00 m² (PB) + 83,00 m² (P1) + 6,00 m²(terrazza cubierta) = 157,00 m²				
EDIFICABILIDAD VIVIENDAS 1-7		141,50 m² (vivienda) + 4,50 m²(terrazza cubierta al 75%) = 146,00 m²				
Para el cumplimiento de la CTE DB-HR se procede a diseñar carpintería de aluminio abatible.						
*Se descuentan los marcos de la carpintería.						
**Se entiende que se refiere a la superficie de iluminación mínima para cada estancia según DC-09. Se justifica en el apartado CTE DB-HS.						

