


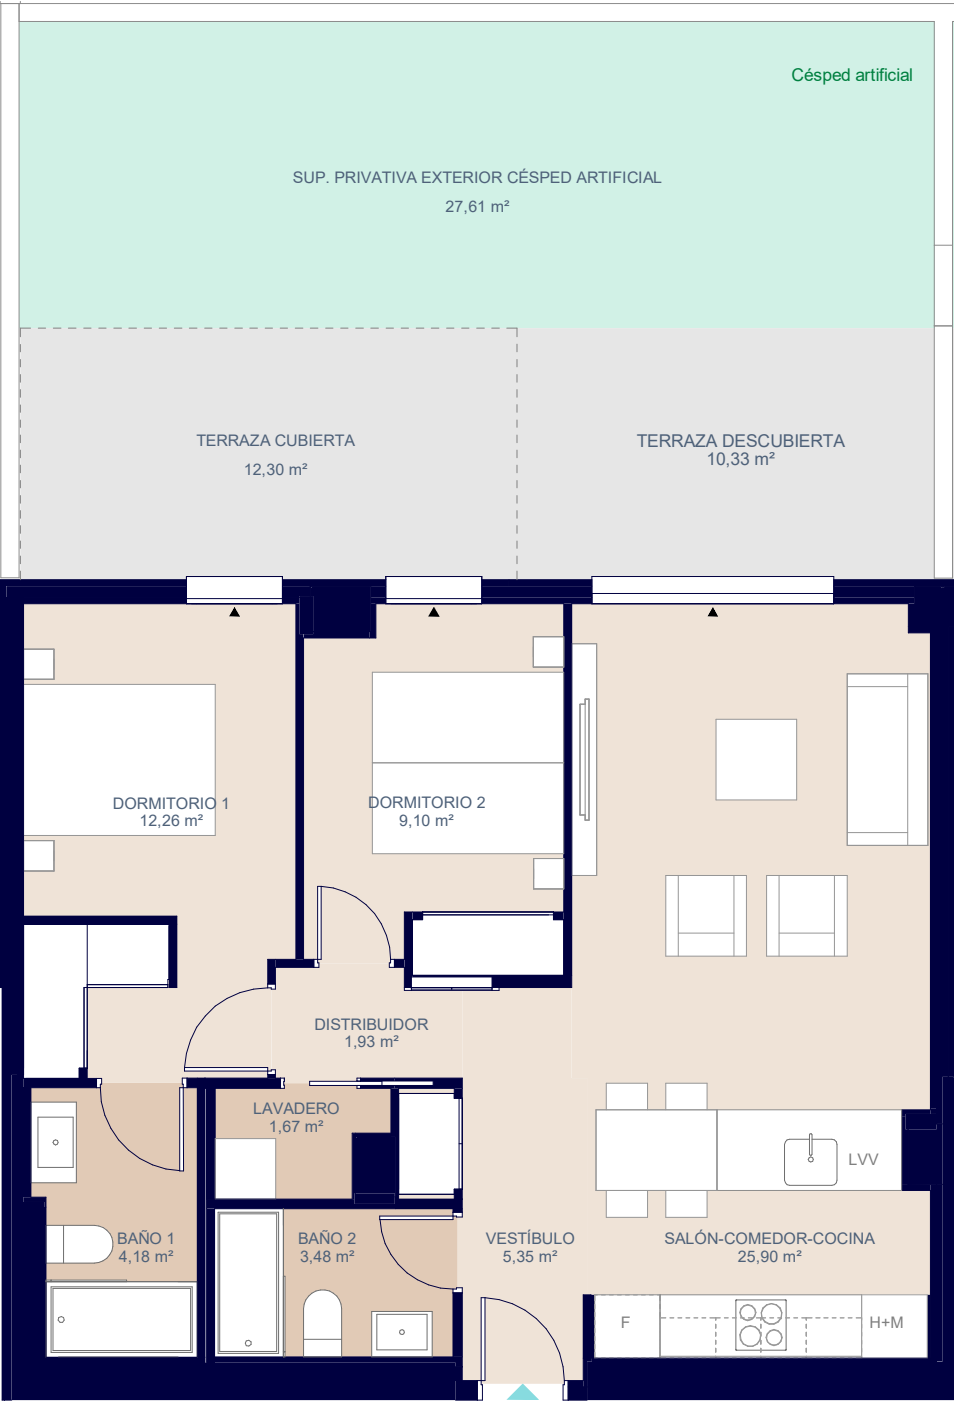

Cocina opcional con coste



El presente plano comercial, que incluye una parte gráfica y datos relativos a superficies, puede ser objeto de modificaciones ordenadas por los organismos públicos competentes y/o exigencias técnicas o jurídicas, siempre y cuando estén justificadas y no supongan alteraciones sustanciales. El mobiliario mostrado no está incluido y el equipamiento del inmueble será el indicado en la correspondiente memoria de calidades.



Bloque 3. P0-D



Superficies	Vivienda 2D
Superficie útil interior	63,87 m ²
Superficie construida interior	72,73 m ²
Superficie construida exterior	22,75 m ²
Superficie construida ppZC	108,24 m ²
Superficie total exterior	50,24 m ²

