



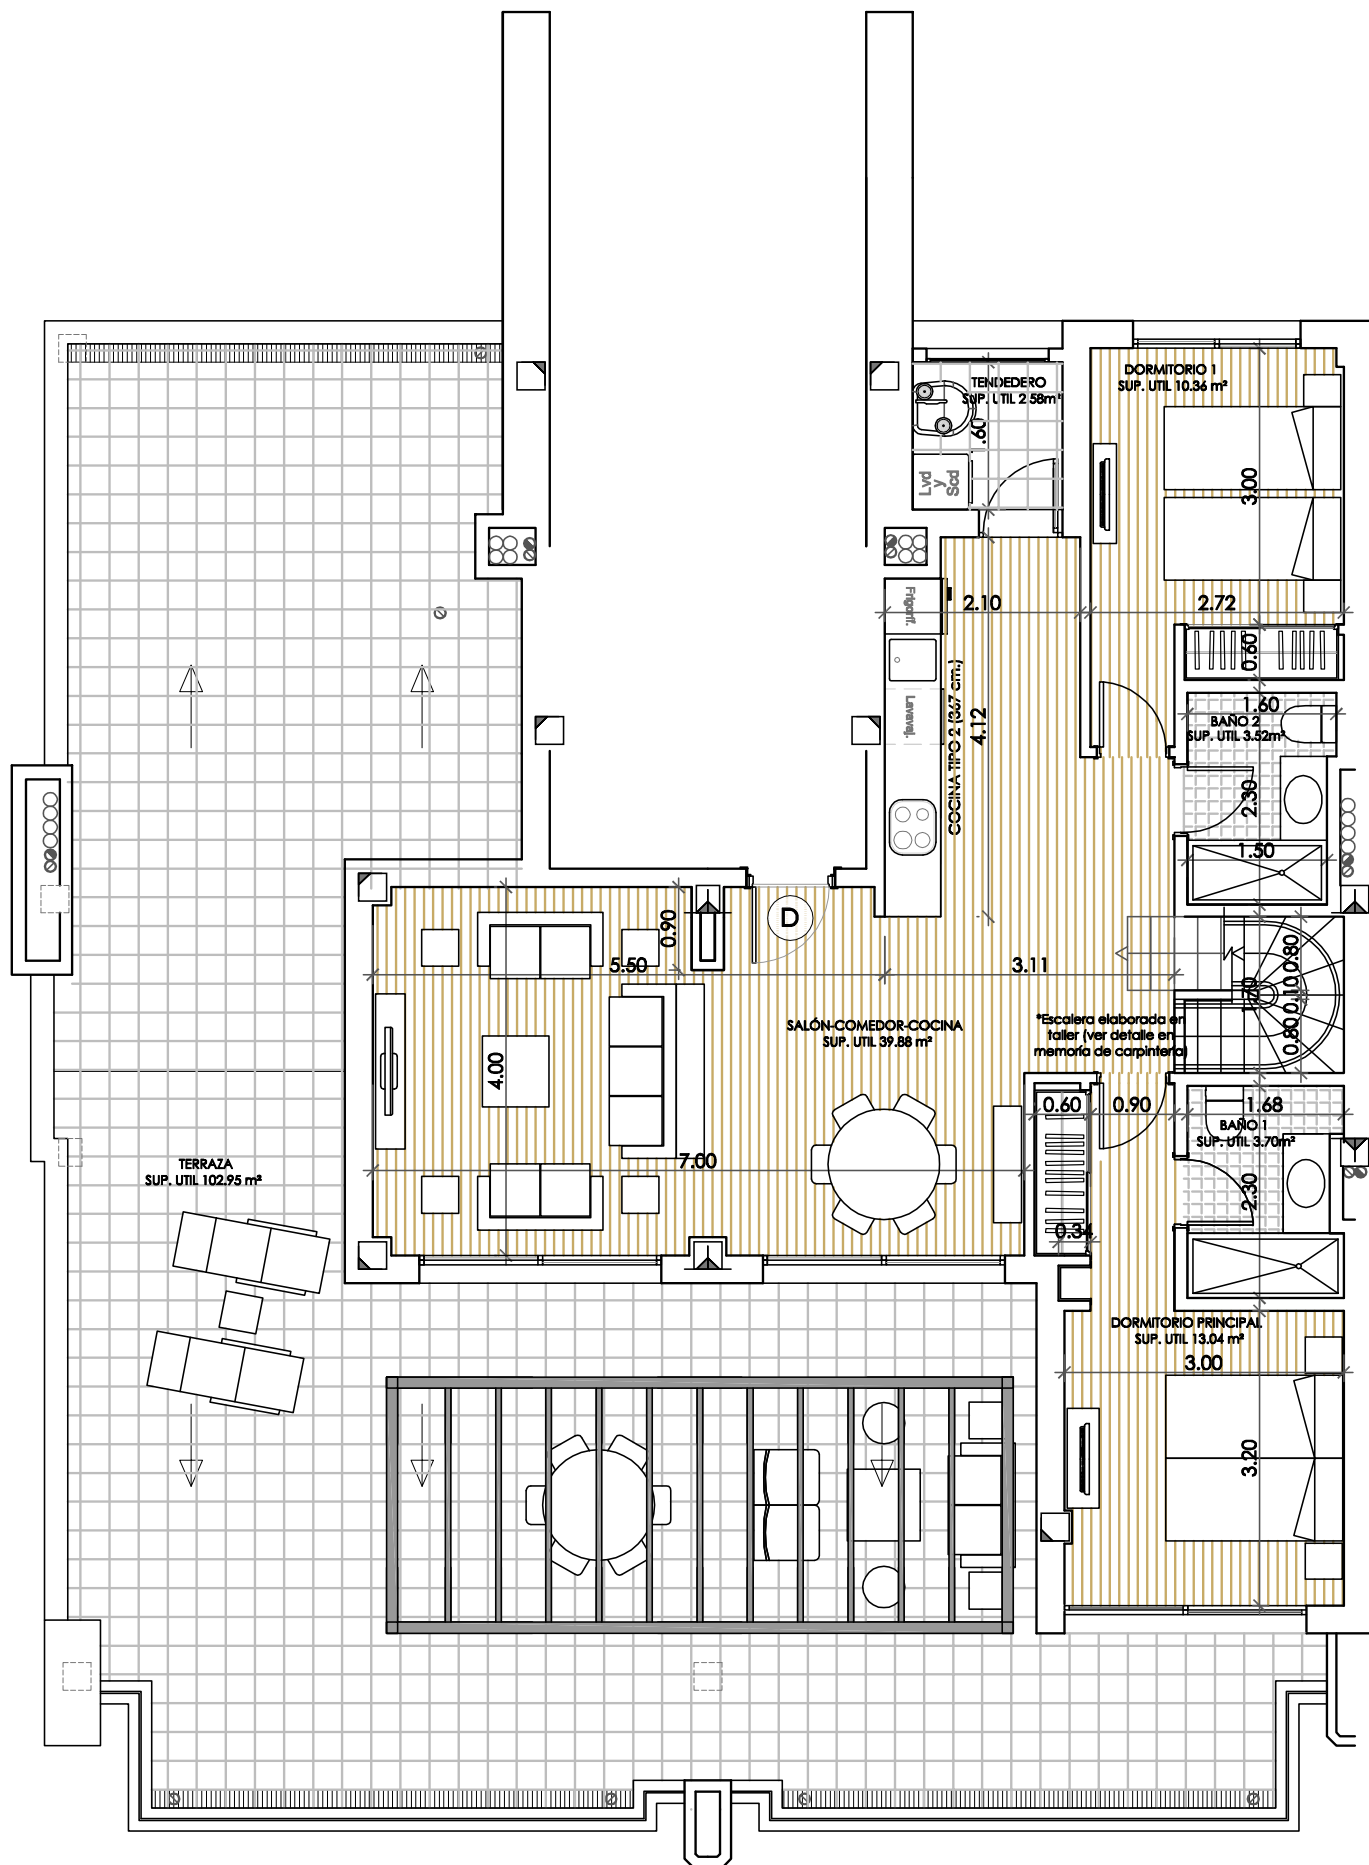

El plano adjunto se considera indicativo y puede ser susceptible de sufrir modificaciones por motivos técnicos, legales, o de ejecución de las obras.

El mobiliario que figura en los planos es solamente a efectos de identificación, pero no está incluido en el precio de la compraventa. Las superficies se consideran aproximadas.

Plans subject to possible modifications for technical or legal reasons. The furniture that appears on the plans is for identification purposes only, but is not included in the purchase price. Areas are considered approximate.

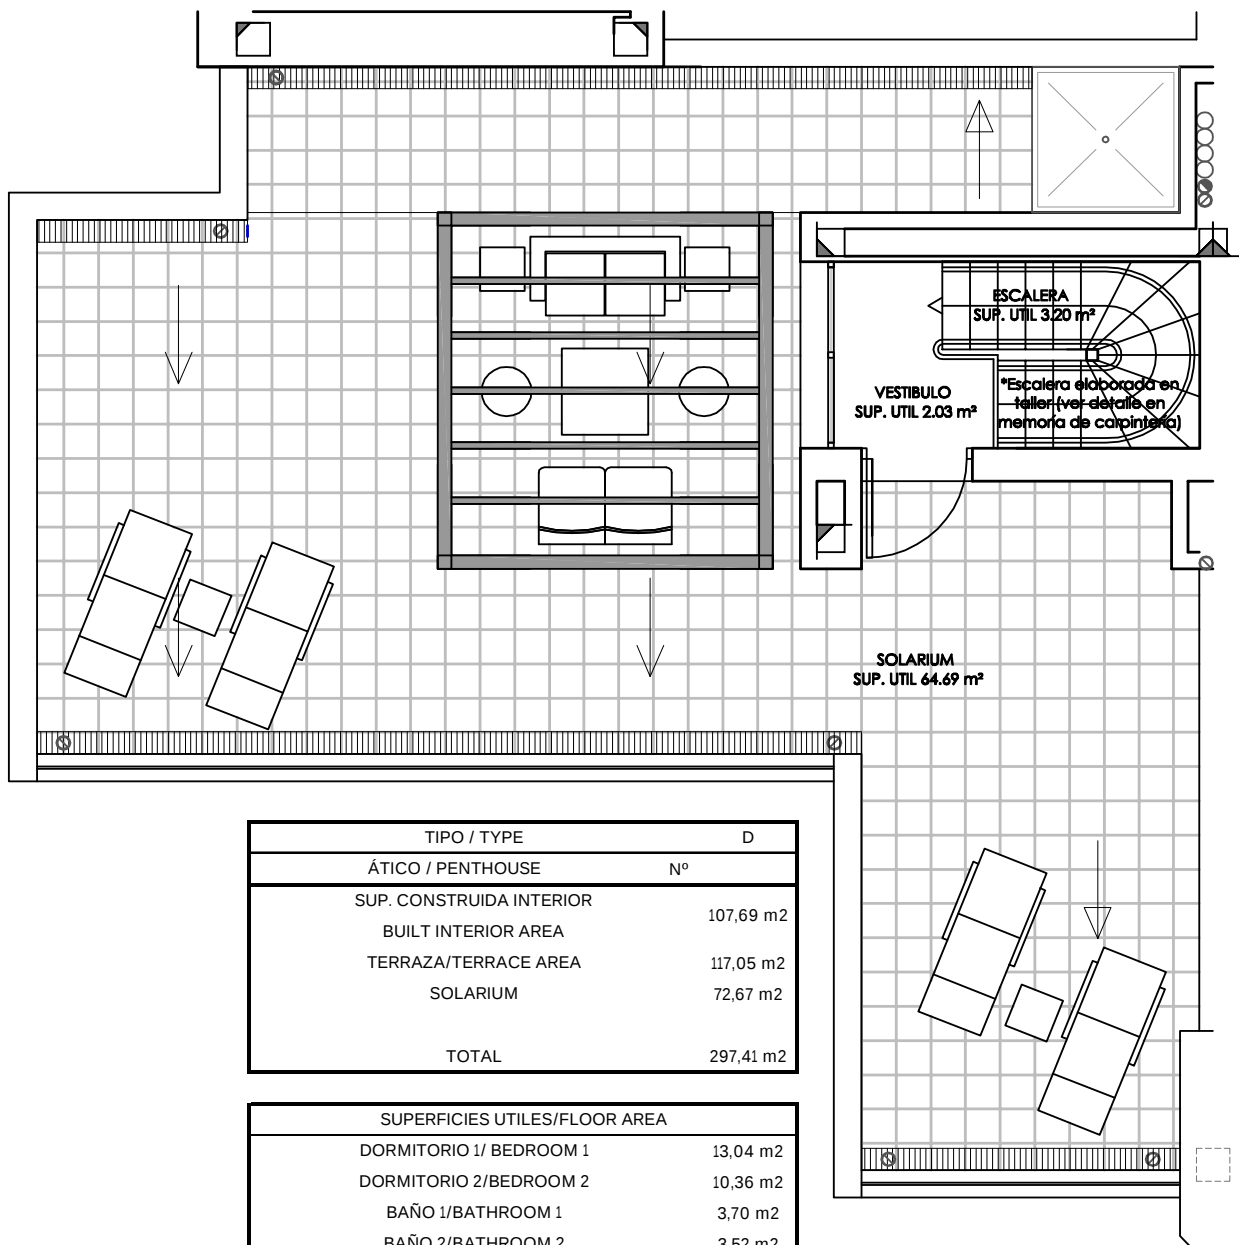

TIPO / TYPE	D
ÁTICO / PENTHOUSE	Nº
SUP. CONSTRUIDA INTERIOR	107,69 m2
BUILT INTERIOR AREA	
TERRAZA/TERRACE AREA	117,05 m2
SOLARIUM	72,67 m2
TOTAL	297,41 m2

SUPERFICIES UTILES/FLOOR AREA	
DORMITORIO 1/ BEDROOM 1	13,04 m2
DORMITORIO 2/BEDROOM 2	10,36 m2
BAÑO 1/BATHROOM 1	3,70 m2
BAÑO 2/BATHROOM 2	3,52 m2
SALON-COCINA/LIVING ROOM-KITCHEN	39,88 m2
GALERIA/LAUNDRY ROOM	2,58 m2
ESCALERA SUBIDA SOLARIUM/SOLARIUM STAIRS	3,40 m2
VESTIBULO/LOBBY	2,03 m2
TOTAL	78,51 m2
TERRAZA/TERRACE	102,95 m2
SOLARIUM	64,69 m2
TOTAL	246,15 m2

El plano adjunto se considera indicativo y puede ser susceptible de sufrir modificaciones por motivos técnicos, legales, o de ejecución de las obras.

El mobiliario que figura en los planos es solamente a efectos de identificación, pero no está incluido en el precio de la compraventa. Las superficies se consideran aproximadas.

Plans subject to possible modifications for technical or legal reasons. The furniture that appears on the plans is for identification purposes only, but is not included in the purchase price. Areas are considered approximate.