
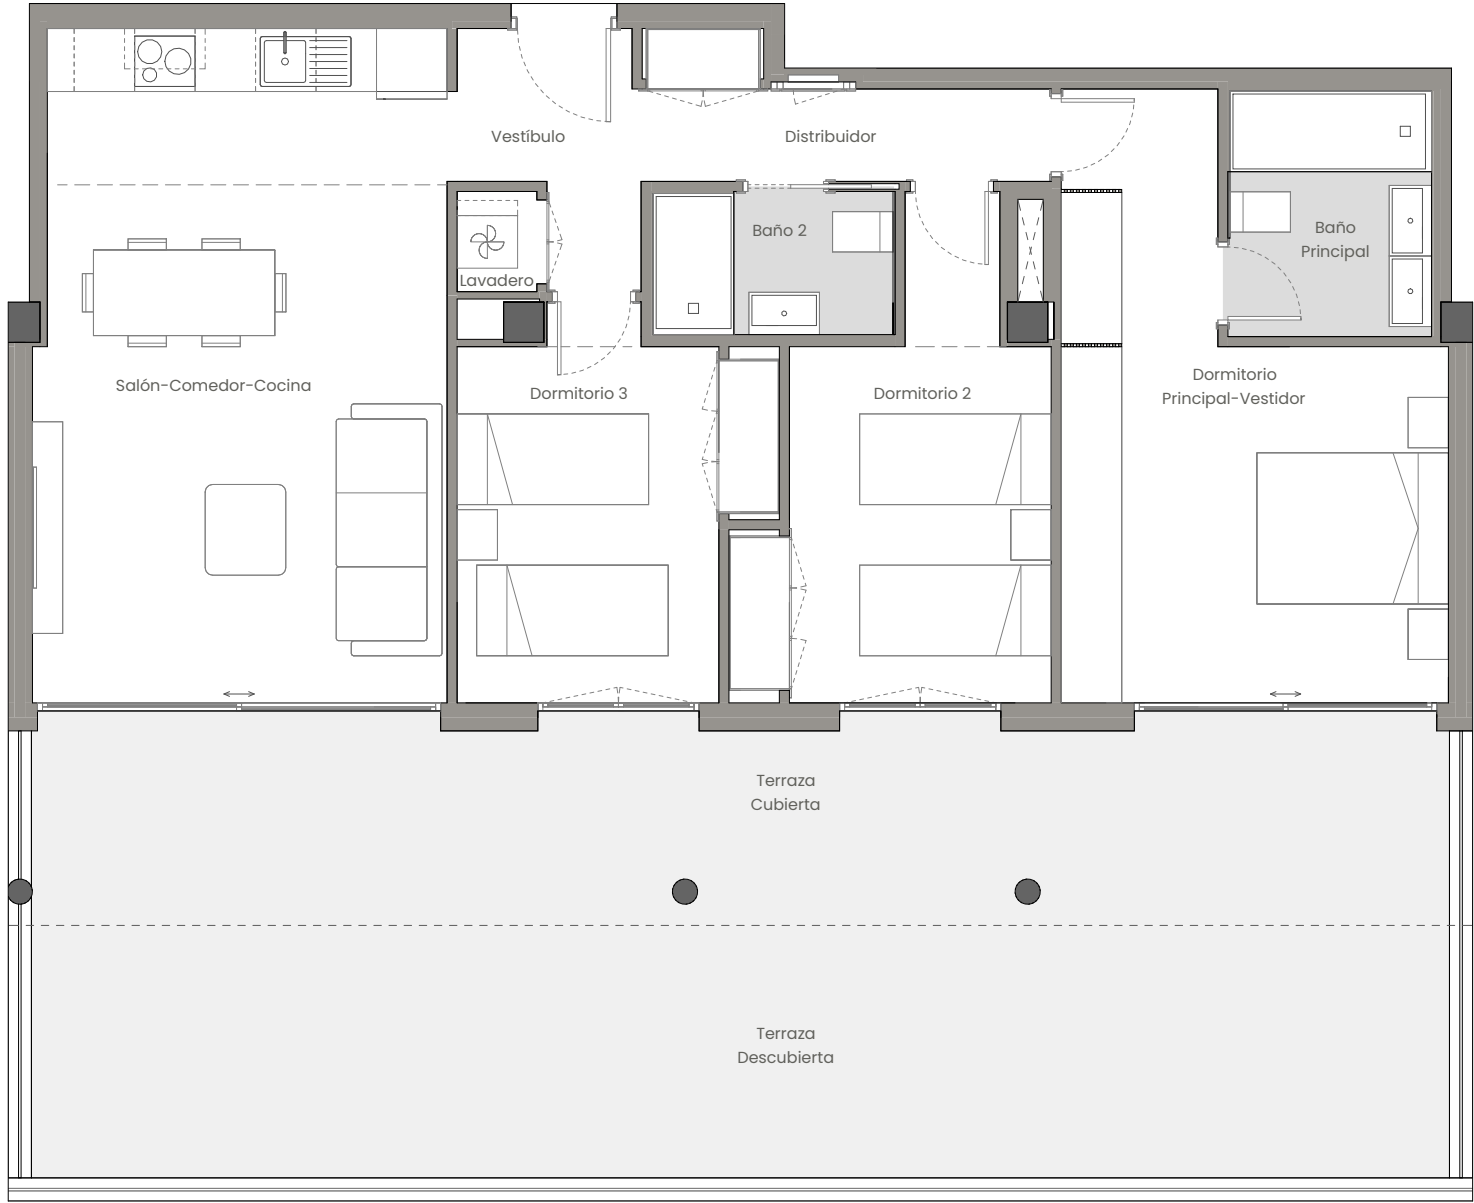


EMPLAZAMIENTO

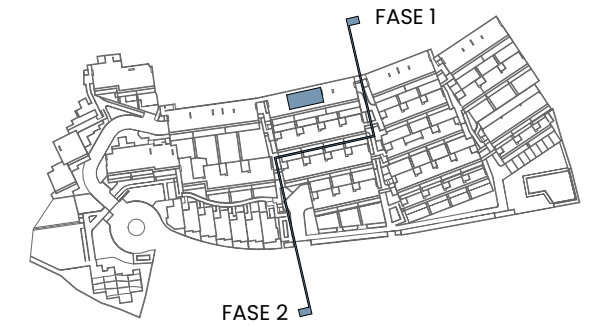

CUADRO DE SUPERFICIES

Vestíbulo	2,74 m ²
Salón-Comedor-Cocina	27,06 m ²
Distribuidor	5,72 m ²
Dormitorio Principal-Vestidor	17,55 m ²
Dormitorio 2	11,66 m ²
Dormitorio 3	10,62 m ²
Baño Principal	4,89 m ²
Baño 2	3,36 m ²
Lavadero	0,79 m ²
Total Sup. Útil Interior	84,39 m ²
Terraza Cubierta	28,43 m ²
Terraza Descubierta	35,25 m ²
Total Sup. Útil Exterior	63,68 m ²

Superficie construida propia	97,34 m ²
Superficie construida con ZZCC*	146,31 m ²

Según Decreto BOJA 218/2005	
Superficie útil total	92,83 m ²
Superficie construida con ZZCC	160,94 m ²

*No se incluyen terrazas

Vivienda 081 – Bloque B11 – Planta P01 – Puerta B



La información aquí contenida puede ser modificada durante el transcurso de la ejecución de la obra por exigencias técnicas y jurídicas, sin que ello implique menoscabo en el nivel global de calidades. El mobiliario, incluido el de cocina, se refleja a efectos meramente decorativos, sin que se incluya en la oferta. Los peldaños de acceso a la vivienda y salidas a patios, puede alterarse en función de la rasante de las calles y corresponde a la D.F. fijar el criterio.