




PLANTA BAJA

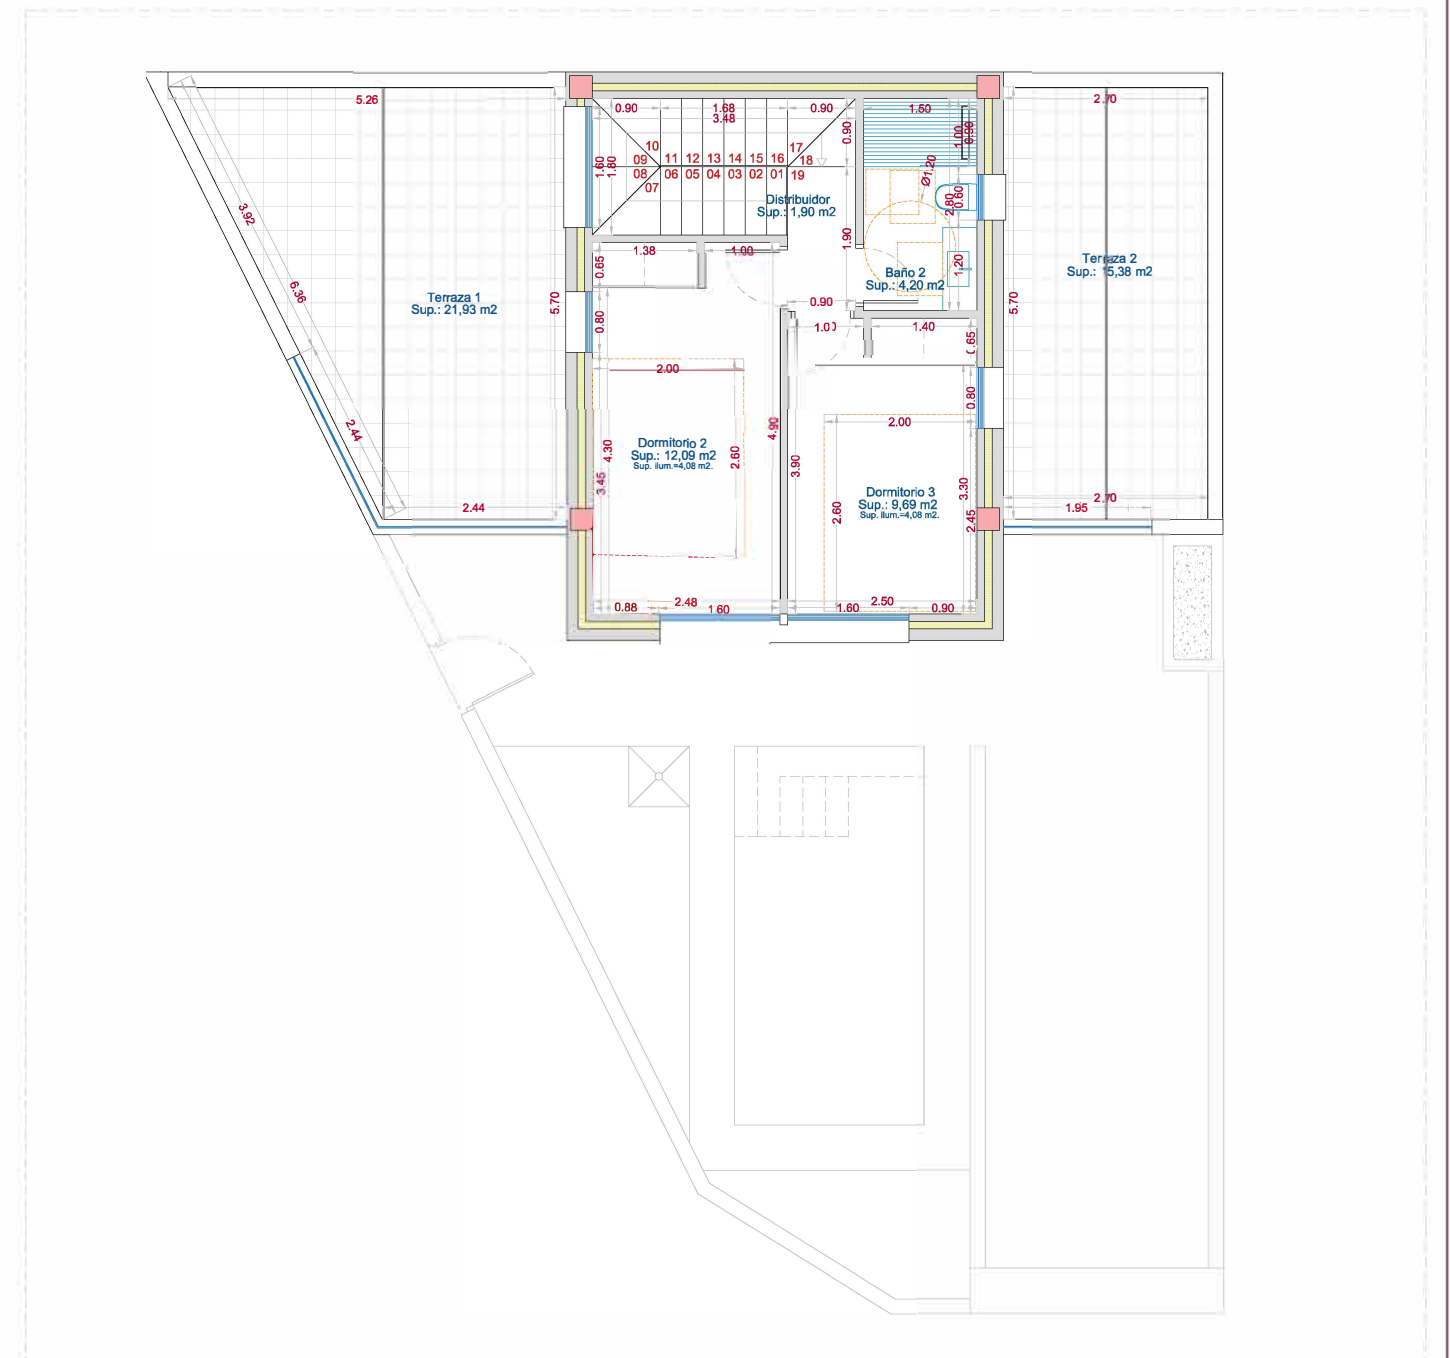

PLANTA PISO

PLANO DE:
VIVIENDA 1
COTAS Y SUPERFICIES

LUIS ROCAMORA ROS
ARQUITECTO

FECHA:
JUNIO-2025

ESCALA: PLANO N°:
1/100

C/. ALMORADI 12º PL. TLF. 966 787 159
03158 - CATRAL - (ALICANTE)