




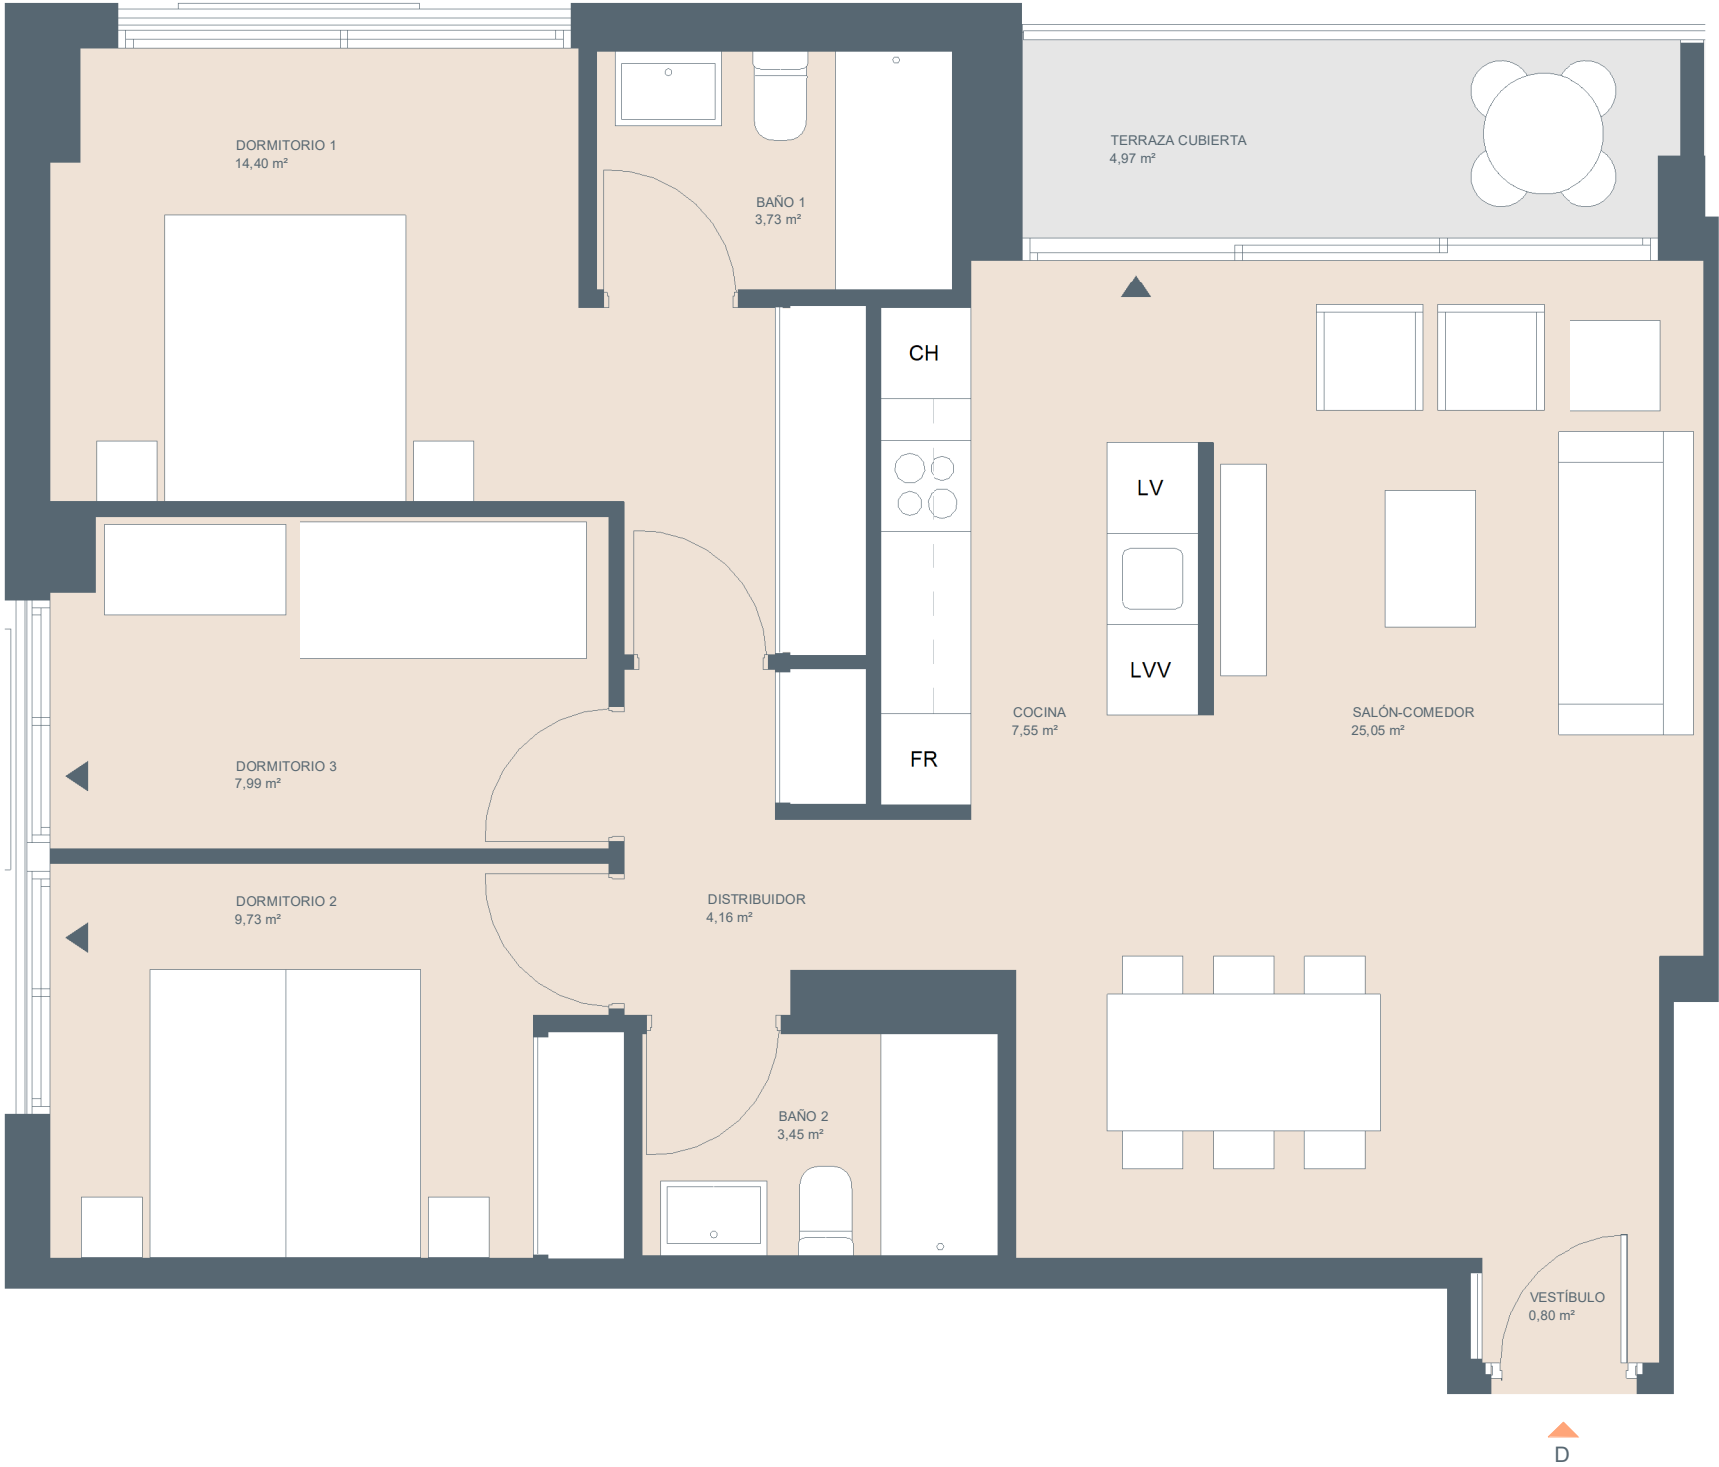

Bloque 4 Portal 7 P01-D

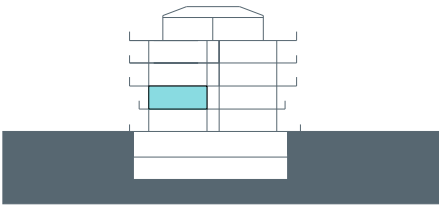

Superficies:	Vivienda 3d
Superficie útil interior	76,86 m ²
Superficie útil terrazas	4,97 m ²
Superficie construida interior	89,35 m ²
Superficie construida incluidas ZZCC	105,82 m ²

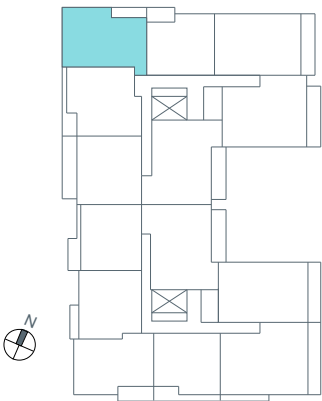

El presente plano comercial, que incluye una parte gráfica y datos relativos a superficies, puede ser objeto de modificaciones ordenadas por los organismos públicos competentes y/o exigencias técnicas o jurídicas, siempre y cuando estén justificadas y no supongan alteraciones sustanciales. El mobiliario mostrado no está incluido y el equipamiento del inmueble será el indicado en la