


**Bloque 4 Portal 8 P01-D**

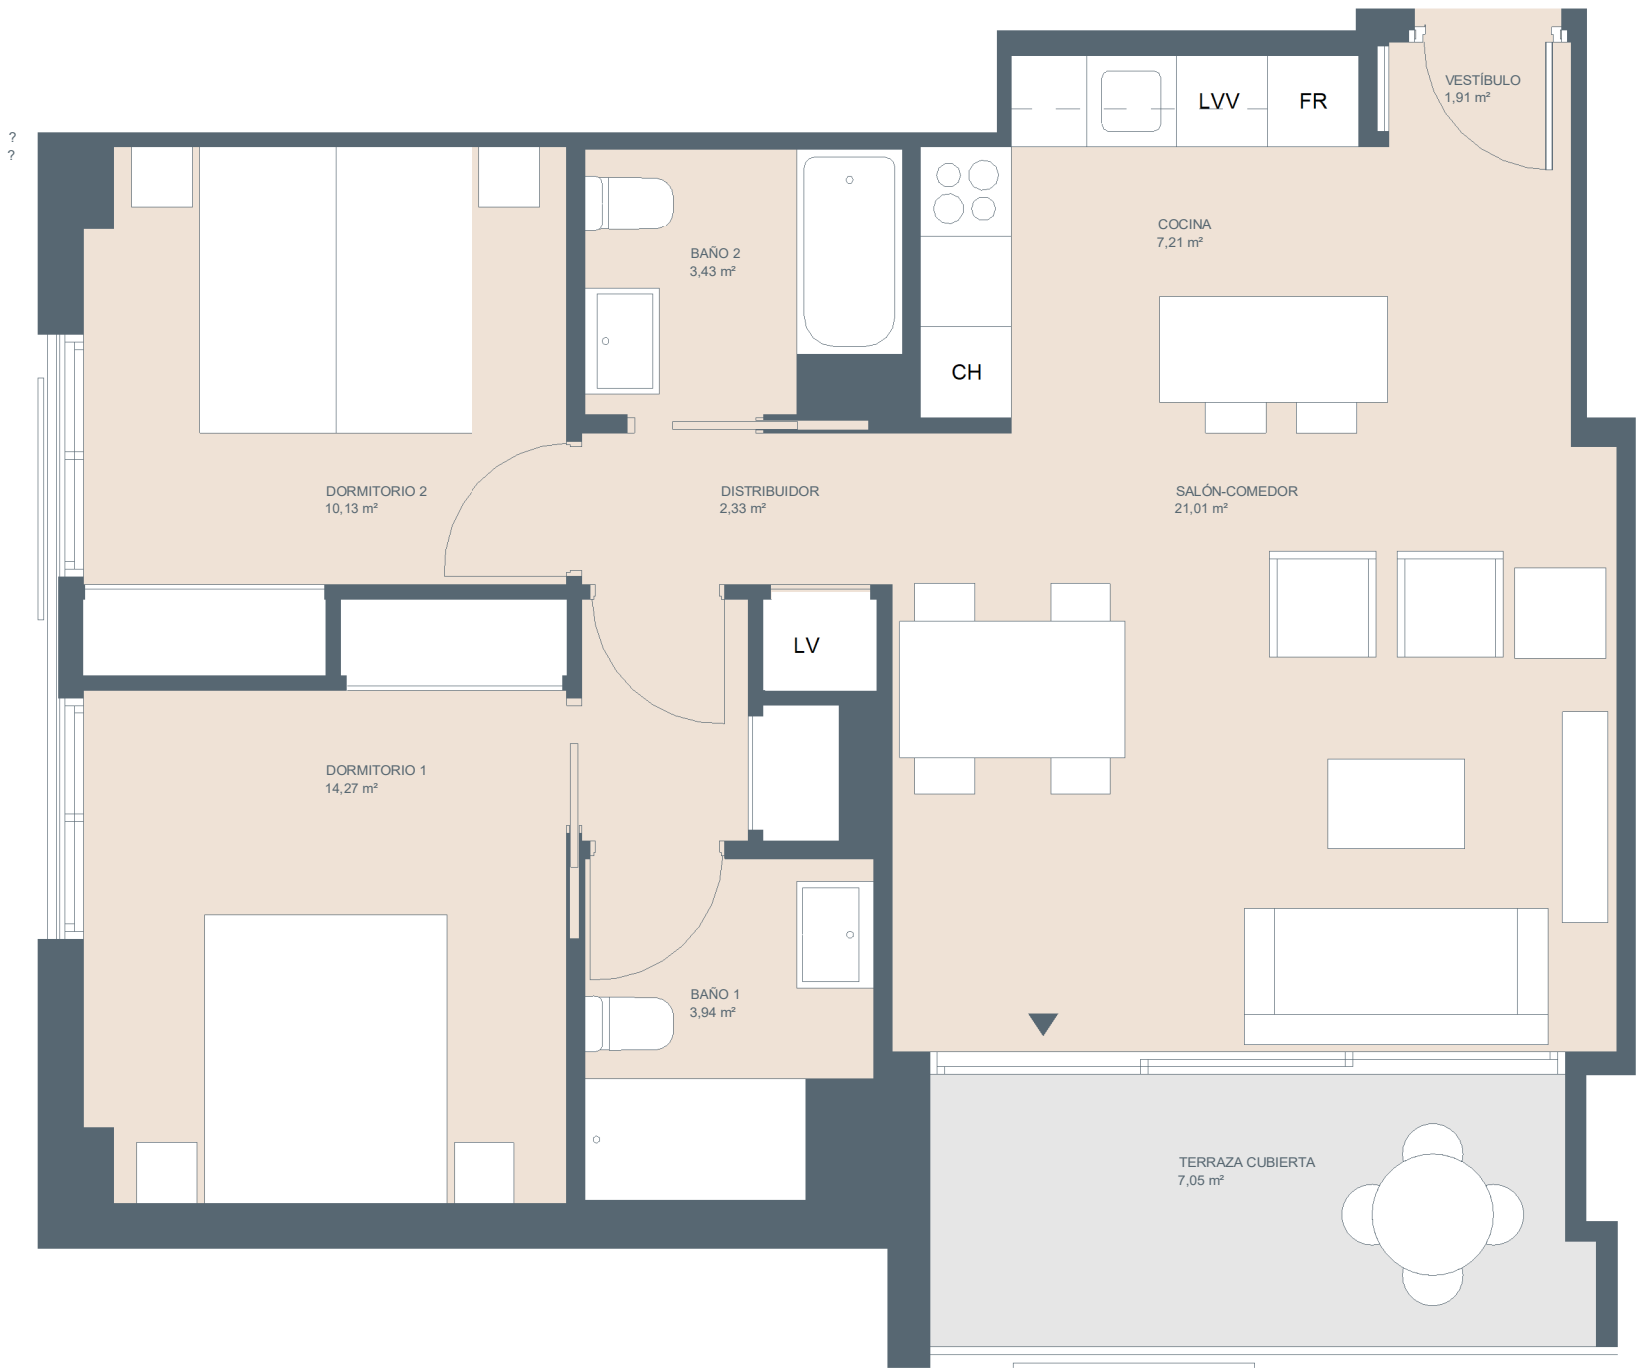


**Superficies:** Vivienda **2d**



Superficie útil interior	64,23 m <sup>2</sup>
Superficie útil terrazas	7,05 m <sup>2</sup>
Superficie construida interior	75,71 m <sup>2</sup>
Superficie construida incluidas ZZCC	89,47 m <sup>2</sup>



\*barra cocina propuesta amueblamiento no incluido

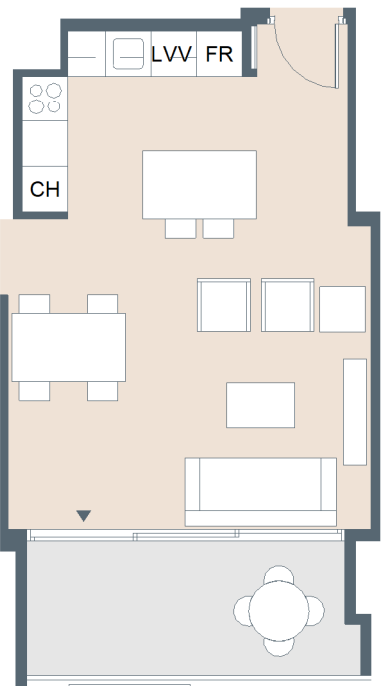

OPCIÓN COCINA CON ISLA. \*Opcional con coste

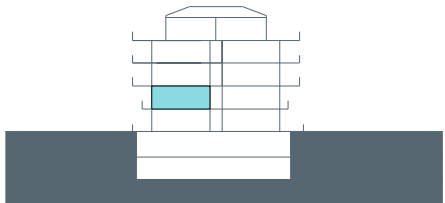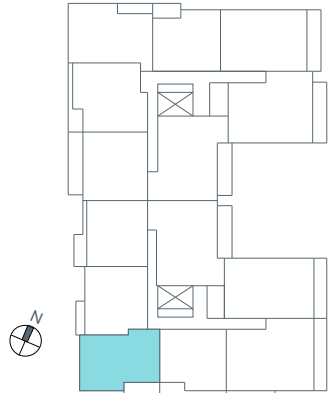

El presente plano comercial, que incluye una parte gráfica y datos relativos a superficies, puede ser objeto de modificaciones ordenadas por los organismos públicos competentes y/o exigencias técnicas o jurídicas, siempre y cuando estén justificadas y no supongan alteraciones sustanciales. El mobiliario mostrado no está incluido y el equipamiento del inmueble será el indicado en la