
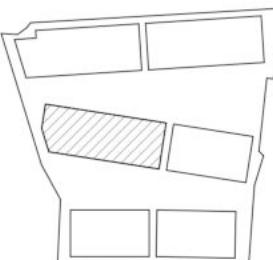



## BQ4A - PT1 - P02 - PUERTA C

	SUP ÚTIL	EXT/INT
Recibidor	2,67 m <sup>2</sup>	int.
Salón-Comedor-Cocina	39,63 m <sup>2</sup>	int.
Dormitorio principal	16,06 m <sup>2</sup>	int.
Dormitorio 2	11,74 m <sup>2</sup>	int.
Dormitorio 3	11,69 m <sup>2</sup>	int.
Baño principal	4,06 m <sup>2</sup>	int.
Baño 2	4,29 m <sup>2</sup>	int.
Distribuidor	3,31 m <sup>2</sup>	int.
Espacio Homes	1,34 m <sup>2</sup>	int.
 Terraza	 11,96 m <sup>2</sup>	 ext.
Terraza 2	16,71 m <sup>2</sup>	ext.

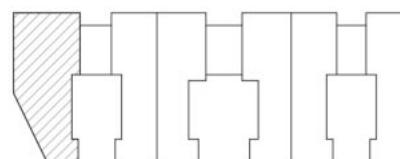

Superficie Útil Interior	94,79 m <sup>2</sup>
Superficie Útil Exterior	28,67 m <sup>2</sup>
Superficie Construida con p.p. zc.	134,23 m <sup>2</sup>
 Superficie útil s/Decreto 218/2005 BOJA	 104,27 m <sup>2</sup>
Superficie construida s/Decreto 218/2005 BOJA	145,23 m <sup>2</sup>

Los espacios exteriores identificados como Jardín se ejecutarán con césped artificial sobre estructura.  
A efectos urbanísticos la vivienda se considera en planta primera.

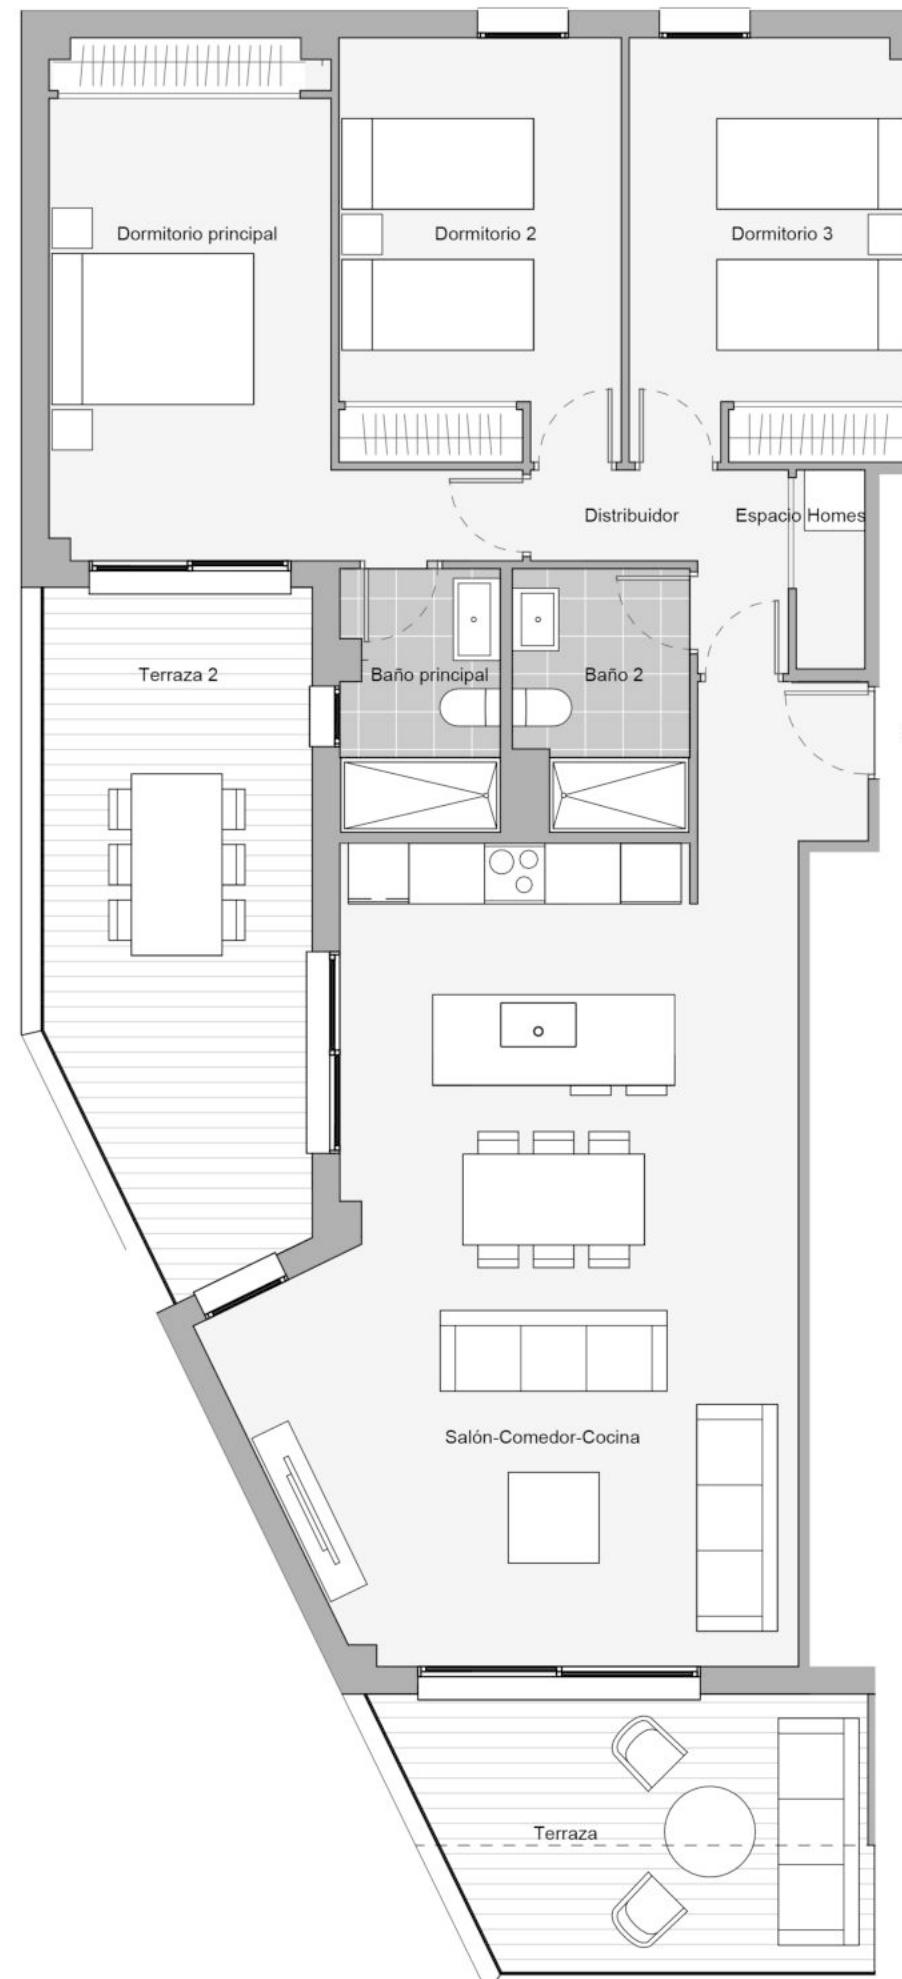

V01-ABRIL 2025

ESCALA GRÁFICA

0 1 5 10 m