





Vivienda 07

Superficie Parcela = **603,14** m²
Superficie Construida Vivienda = **229,06** m²
Superficie Edificable = **160** m²
Superficie Útil Vivienda (sin terraza ni patios) = **151,60** m²
Superficie Terraza y Patios = **78,88** m²

Superficie construida

- 1) Aparcamiento: **23,52** m²
- 2) Terraza Planta Primera: **18,74** m²
- 3) Porche tumbonas: **22,29** m²
- 4) Piscina: **40,24** m²
- 5) Barbacoa: **20,52** m²
- 6) Escalera exterior: **6,12** m²
- 7) Placas solares (Opcional)
- 8) Pérgola Porche: **12,08** m²

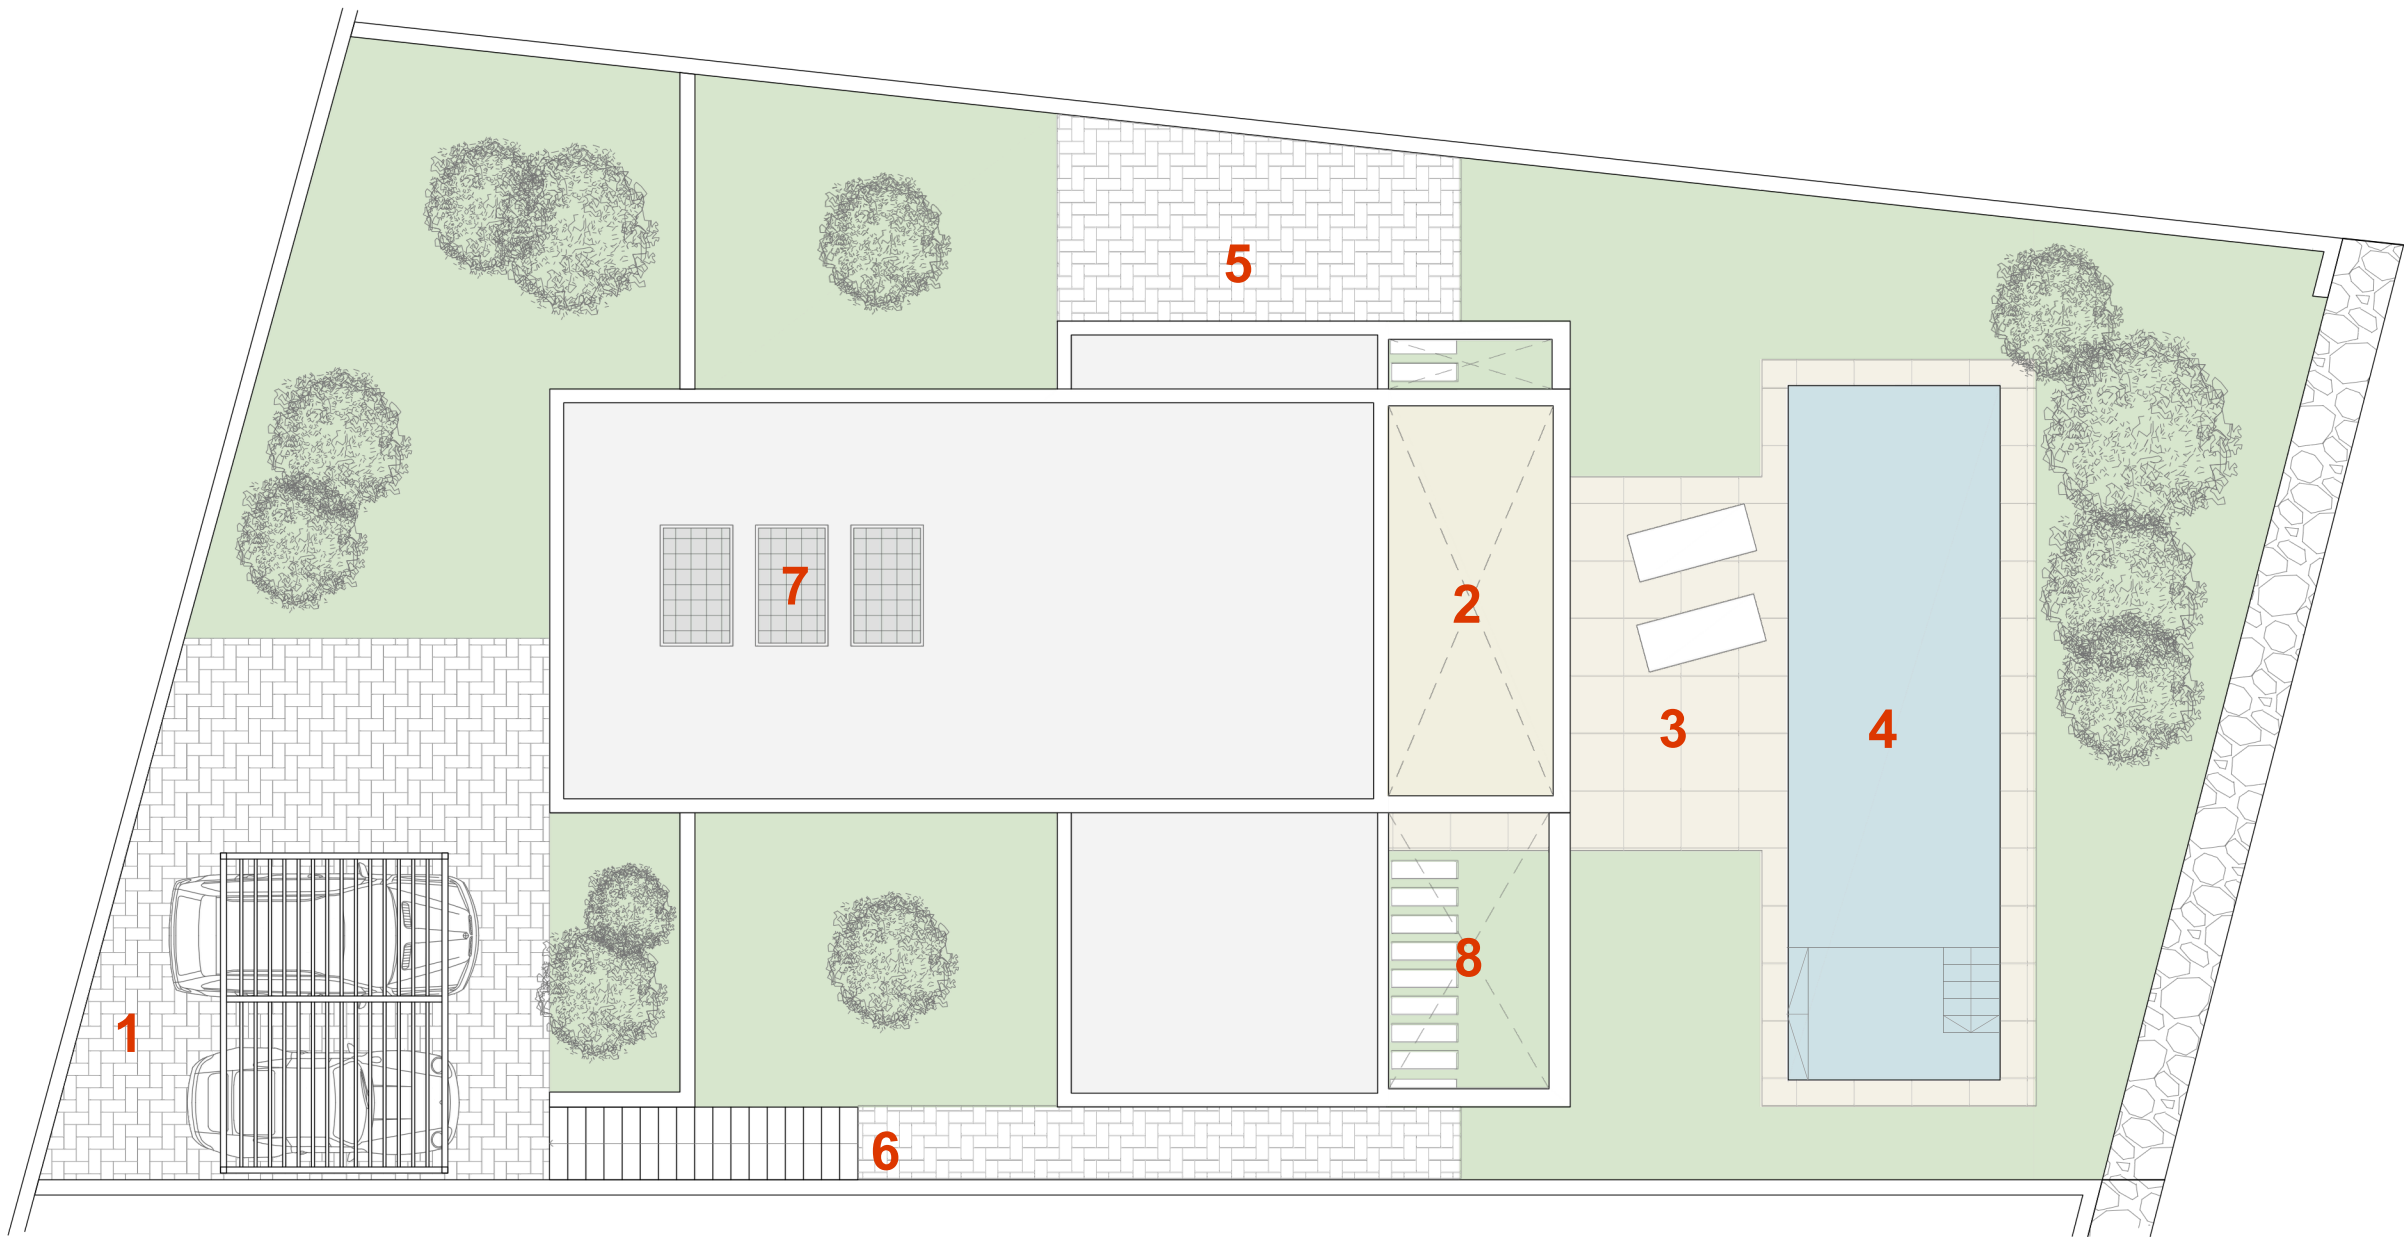
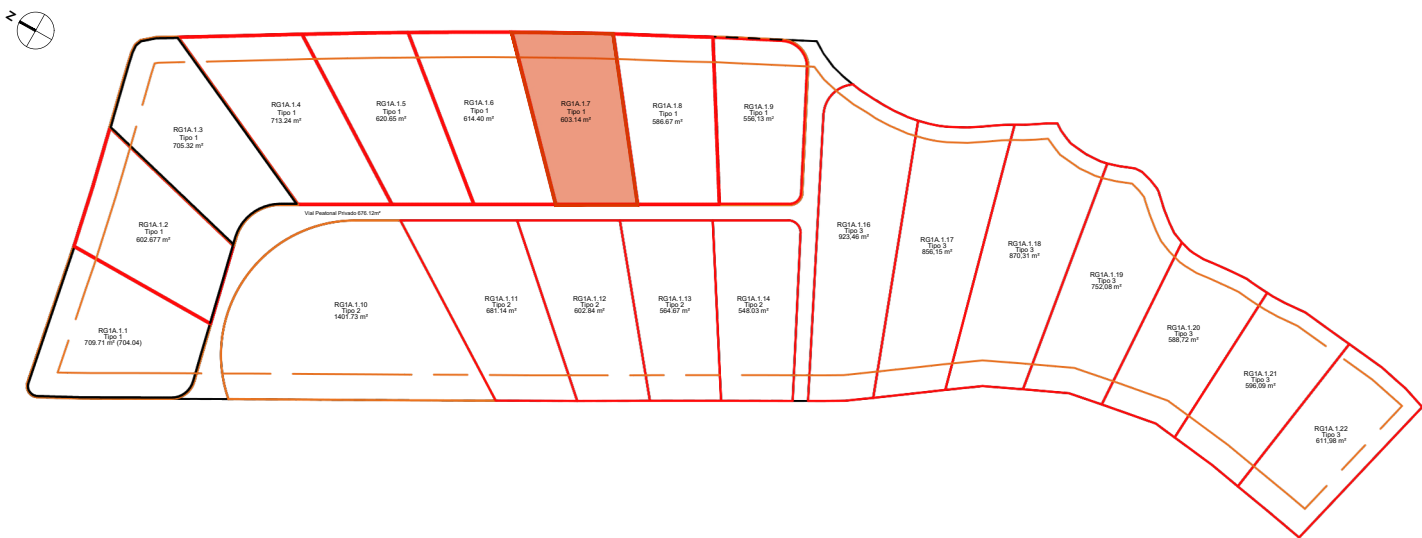


Vivienda 07

Superficie Parcela = **603,14 m²**
Superficie Construida Vivienda = **229,06 m²**
Superficie Edificable = **160 m²**
Superficie Útil Vivienda (sin terrazas ni patios) = **151,60 m²**
Superficie Terraza y Patios = **78,88 m²**

Superficie construida

- 1) Aparcamiento: **23,52 m²**
- 2) Porche Cubierto: **21,00 m²**
- 3) Porche tumbonas: **22,29 m²**
- 4) Piscina: **40,24 m²**
- 5) Barbacoa: **20,52 m²**
- 6) Escalera exterior: **6,12 m²**
- 7) Placas solares (Opcional)
- 8) Pérgola Porche: **12,08 m²**

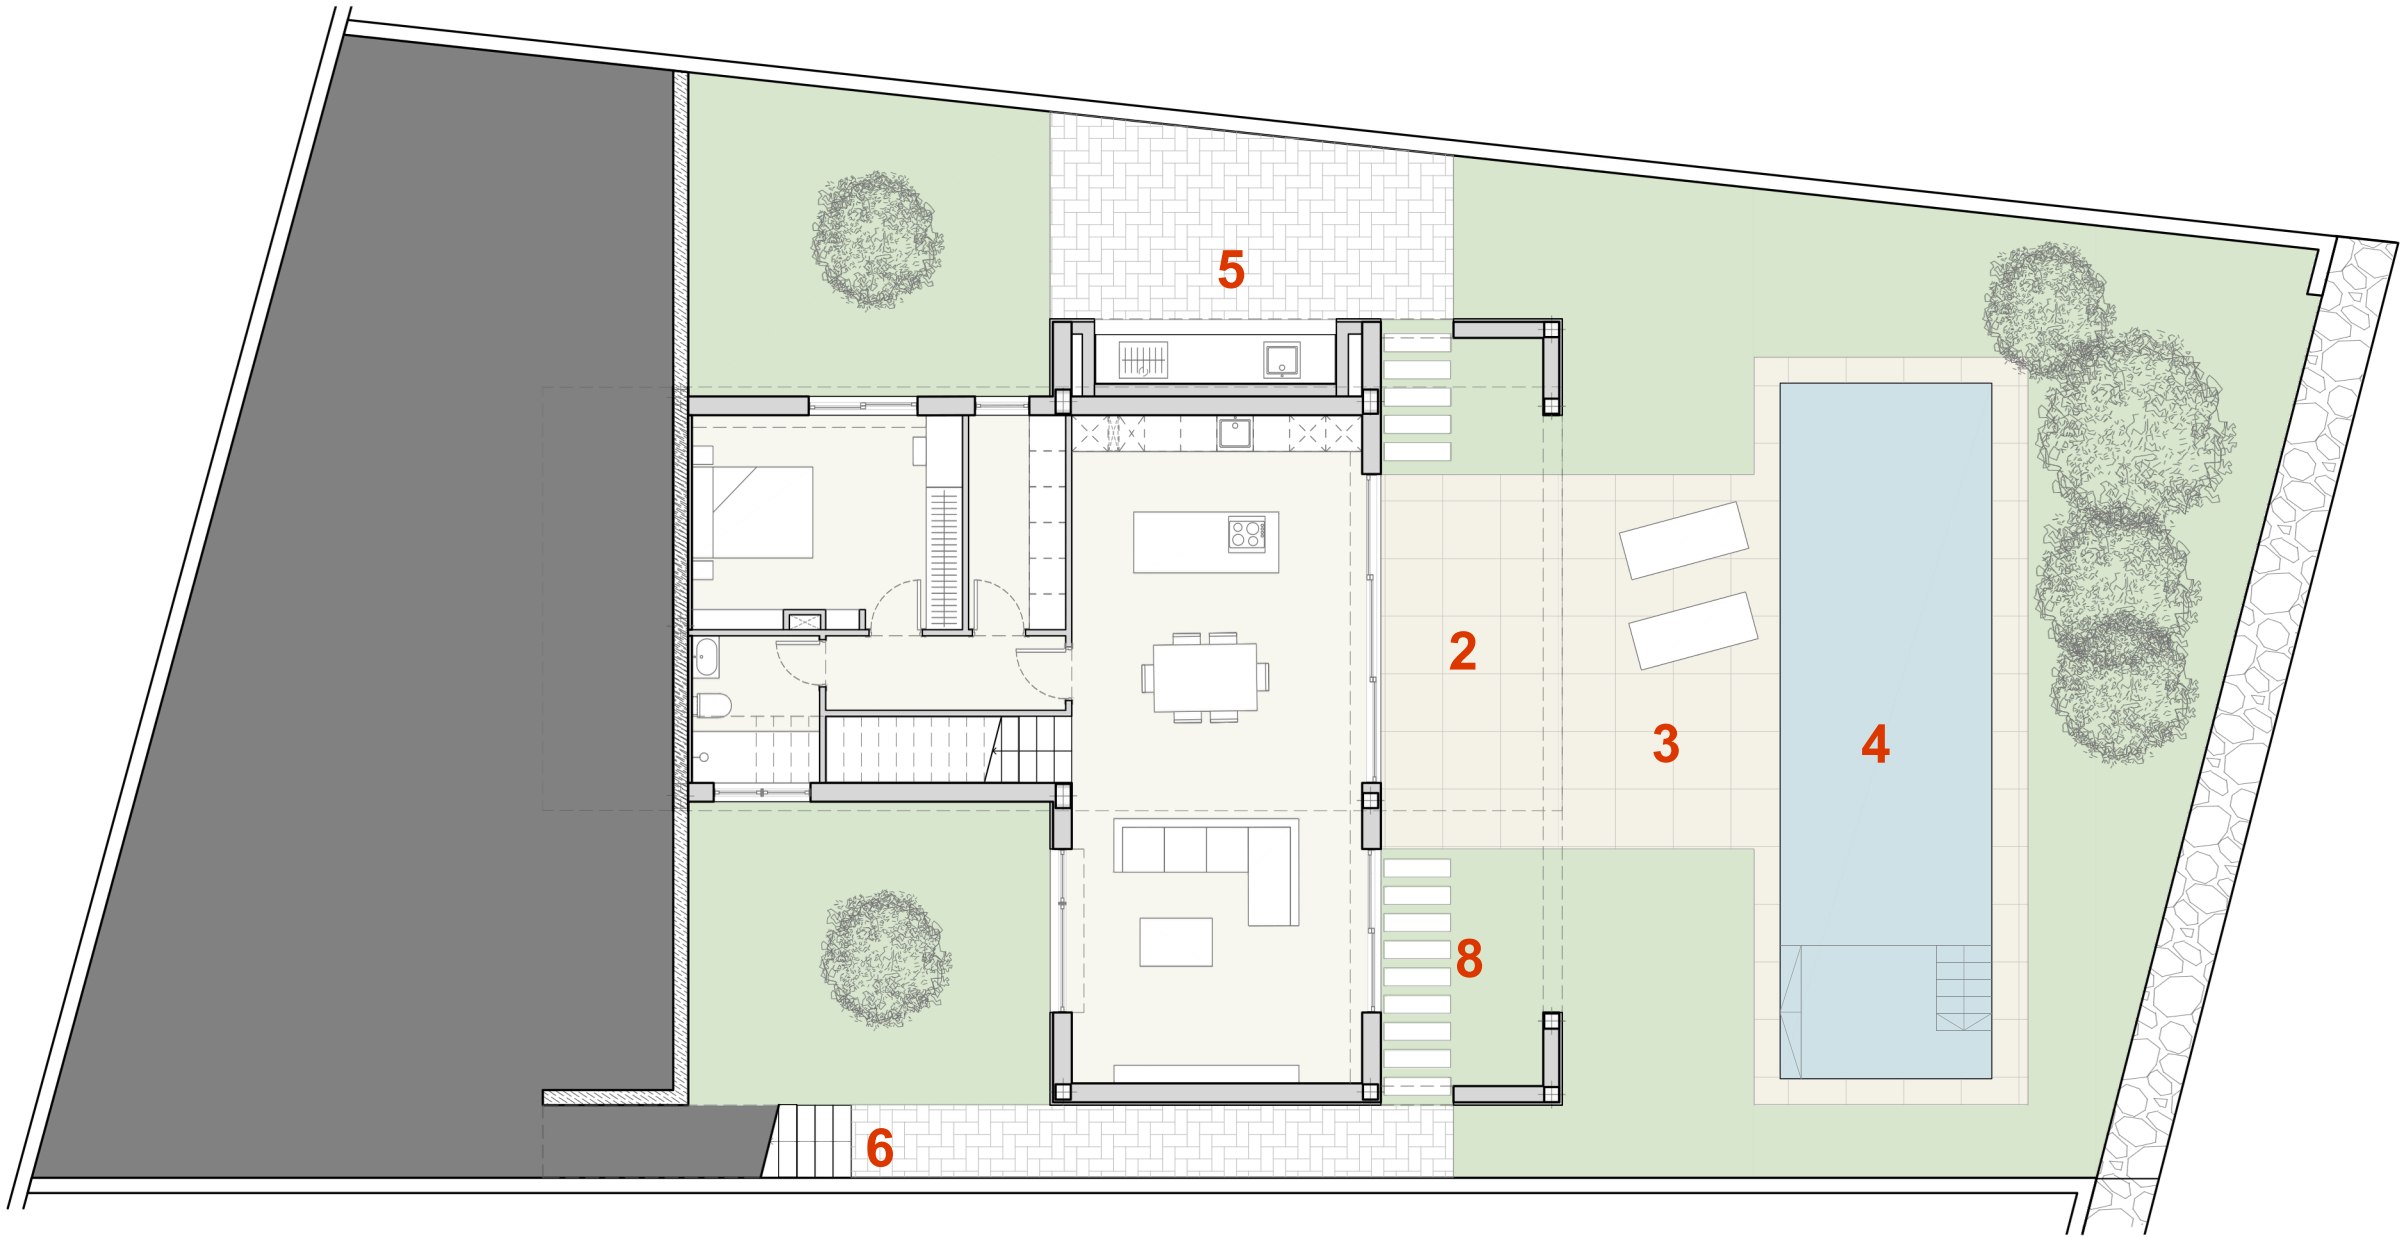
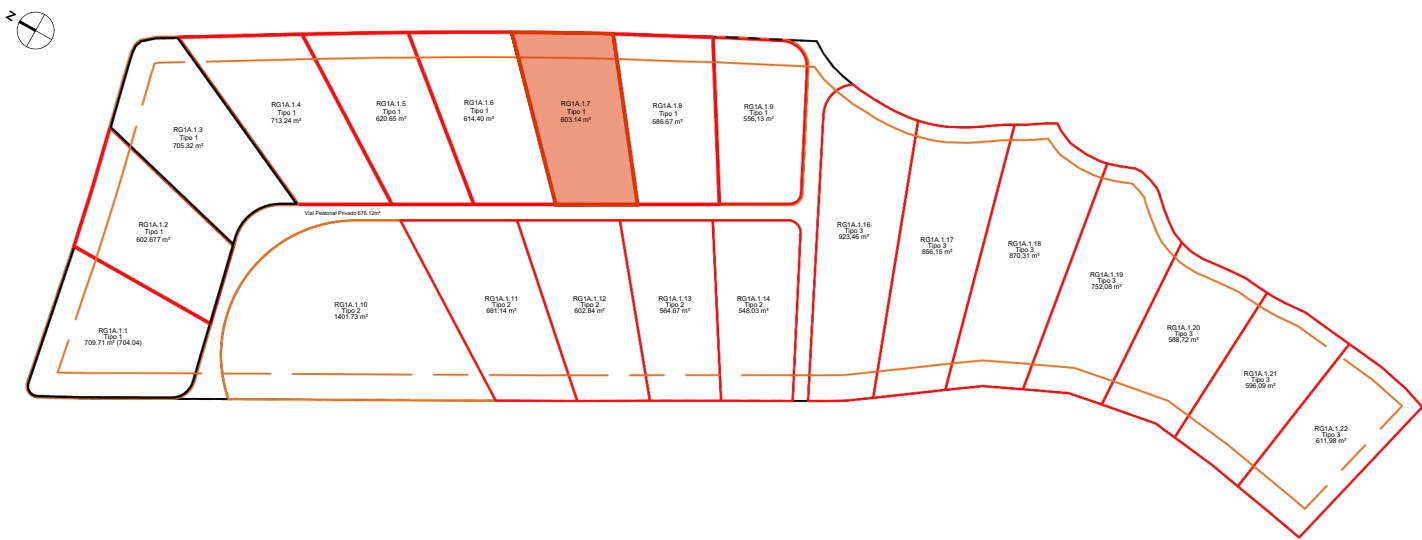


Vivienda 07

Superficie Parcela = **603,14** m²
Superficie Construida Vivienda = **229,06** m²
Superficie Edificable = **160** m²
Superficie Útil Vivienda (sin terrazas y patios) = **151,60** m²
Superficie Terraza y Patios = **78,88** m²

Superficie construida

- 1) Aparcamiento: **23,52** m²
- 2) Terraza Planta Primera: **18,74** m²
- 3) Porche tumbonas: **22,29** m²
- 4) Piscina: **40,24** m²
- 5) Barbacoa: **20,52** m²
- 6) Escalera exterior: **6,12** m²
- 7) Placas solares (Opcional)
- 8) Pérgola Porche: **12,08** m²

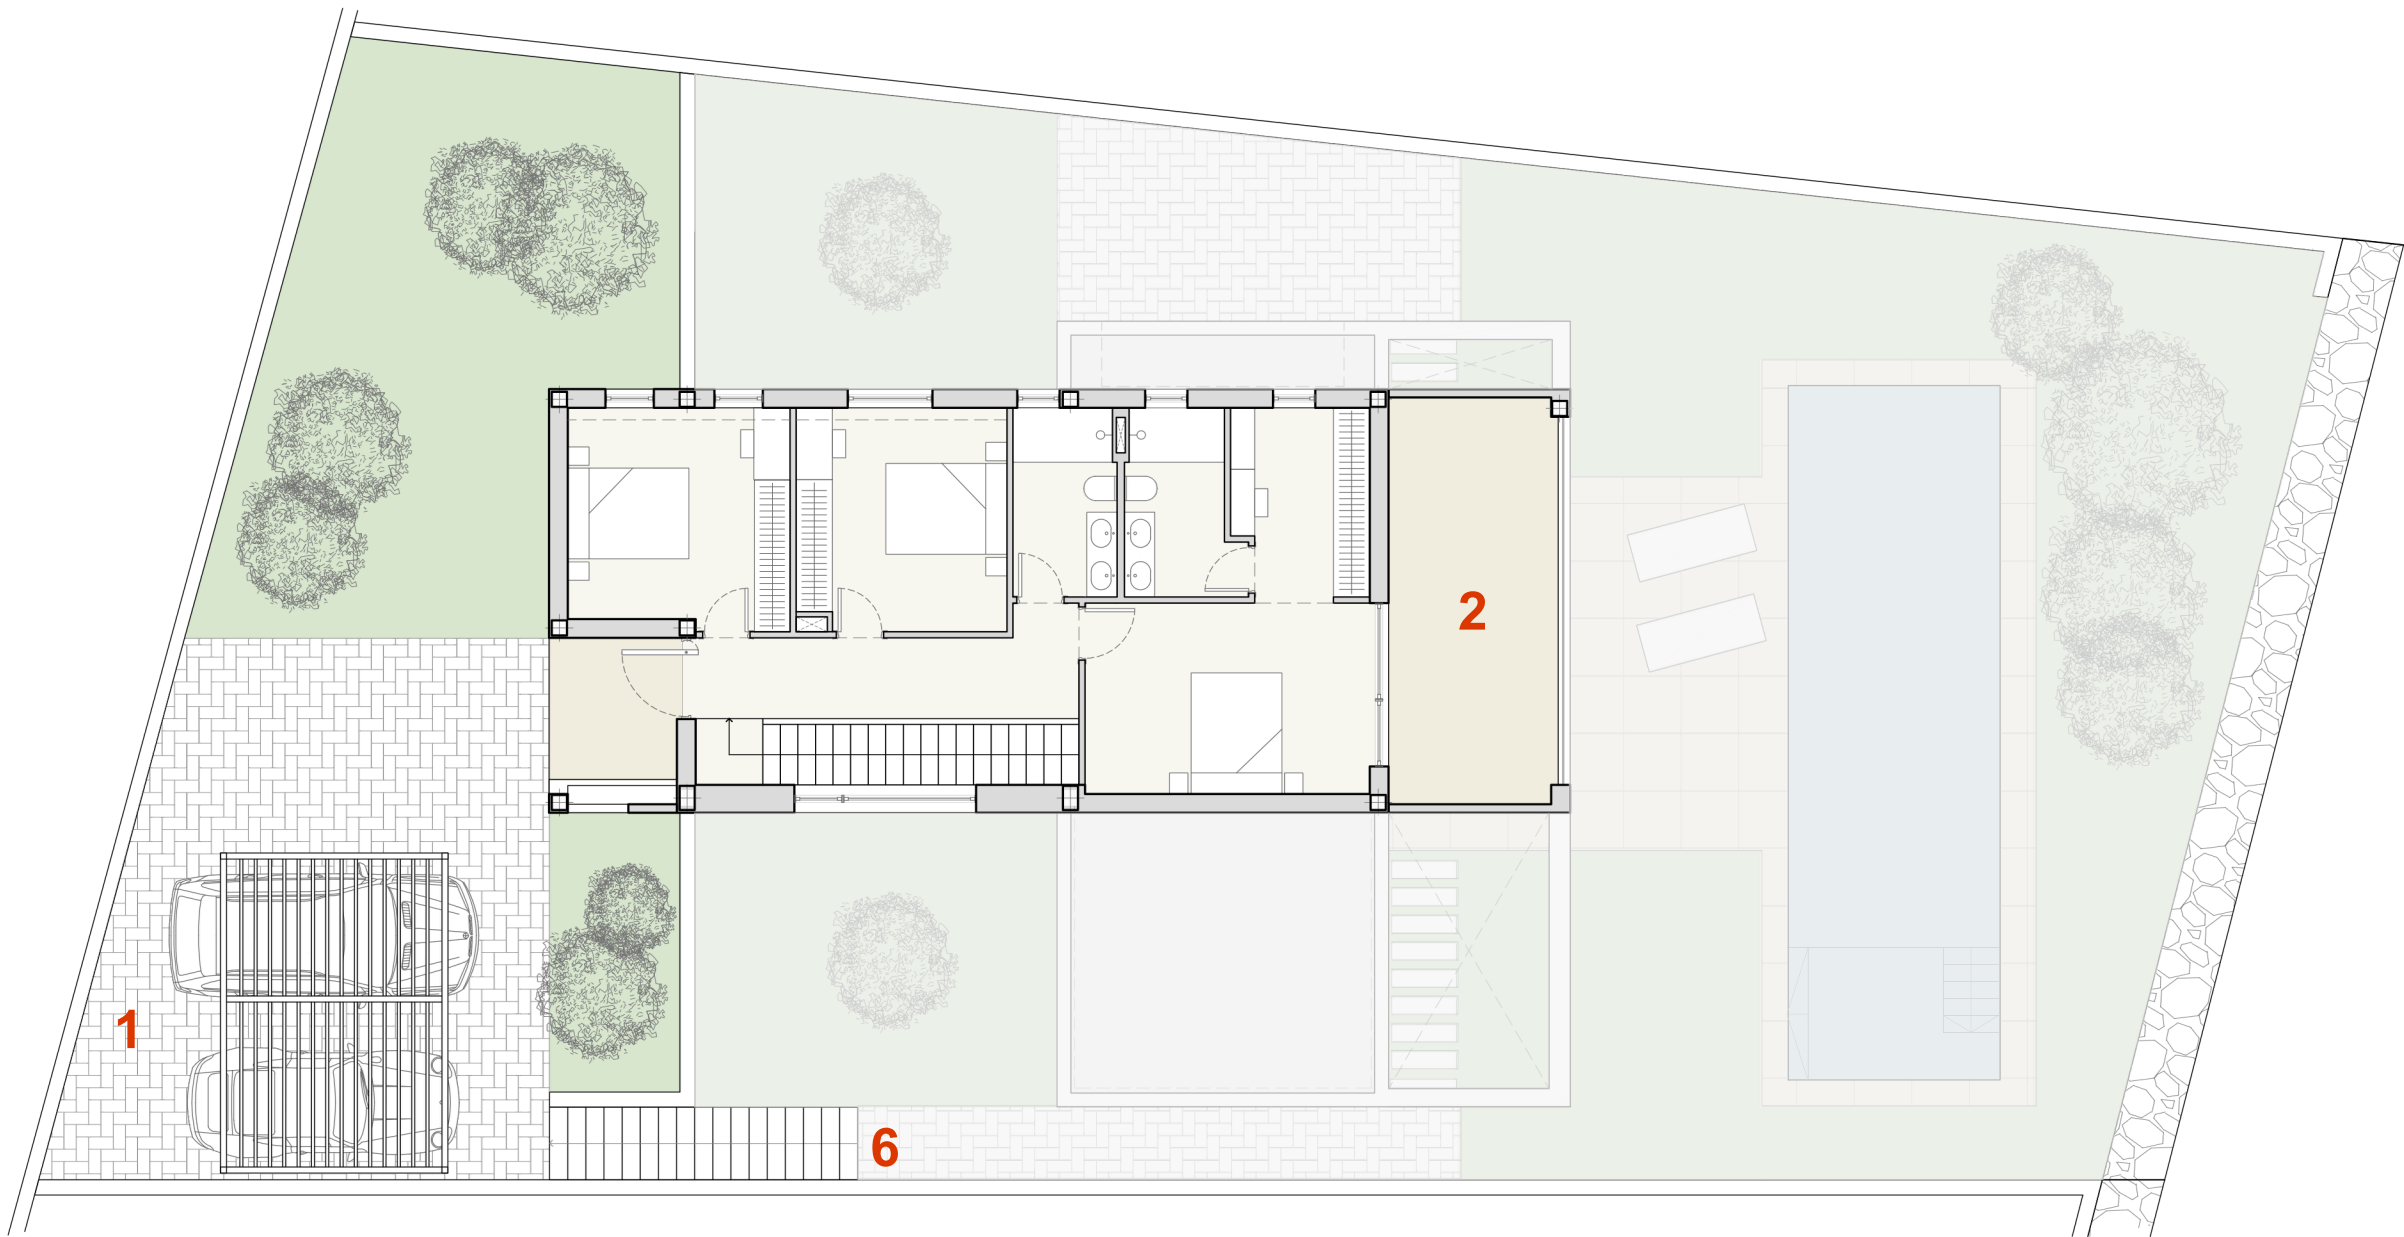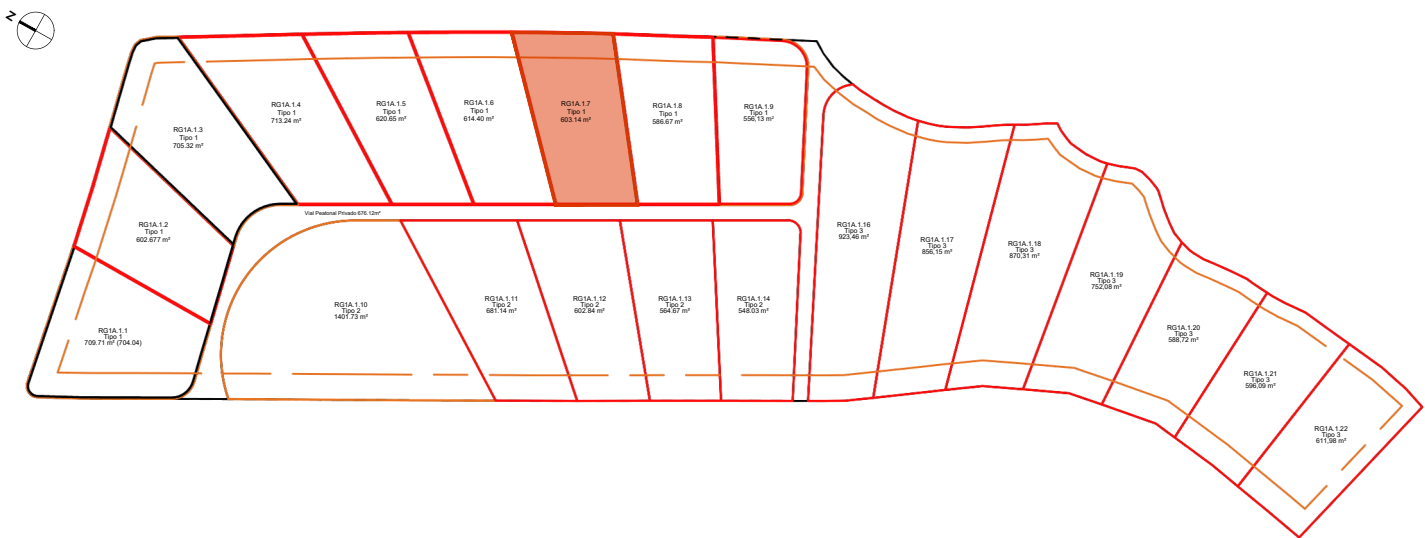


Vivienda 07

Superficie Parcela = **603,14** m²
Superficie Construida Vivienda = **229,06** m²
Superficie Edificable = **160** m²
Superficie Útil Vivienda (sin terraza ni patios) = **151,60** m²
Superficie Terraza y Patios = **78,88** m²

1.	Terraza cubierta (100%).....	21,00	m ²
2.	Salón-comedor-cocina.....	52,96	m ²
3.	Distribuidor.....	4,88	m ²
4.	Lavadero.....	5,69	m ²
5.	Dormitorio 04.....	15,57	m ²
6.	Baño 03.....	5,13	m ²
7.	Patio 01.....	29,97	m ²
8.	Patio 02.....	30,17	m ²

SUPERFICIE ÚTIL Planta Baja	84,23	m ²
SUPERFICIE PATIOS Y TERRAZA Planta Baja	81,14	m ²
SUPERFICIE CONSTRUIDA Planta Baja	111,05	m ²

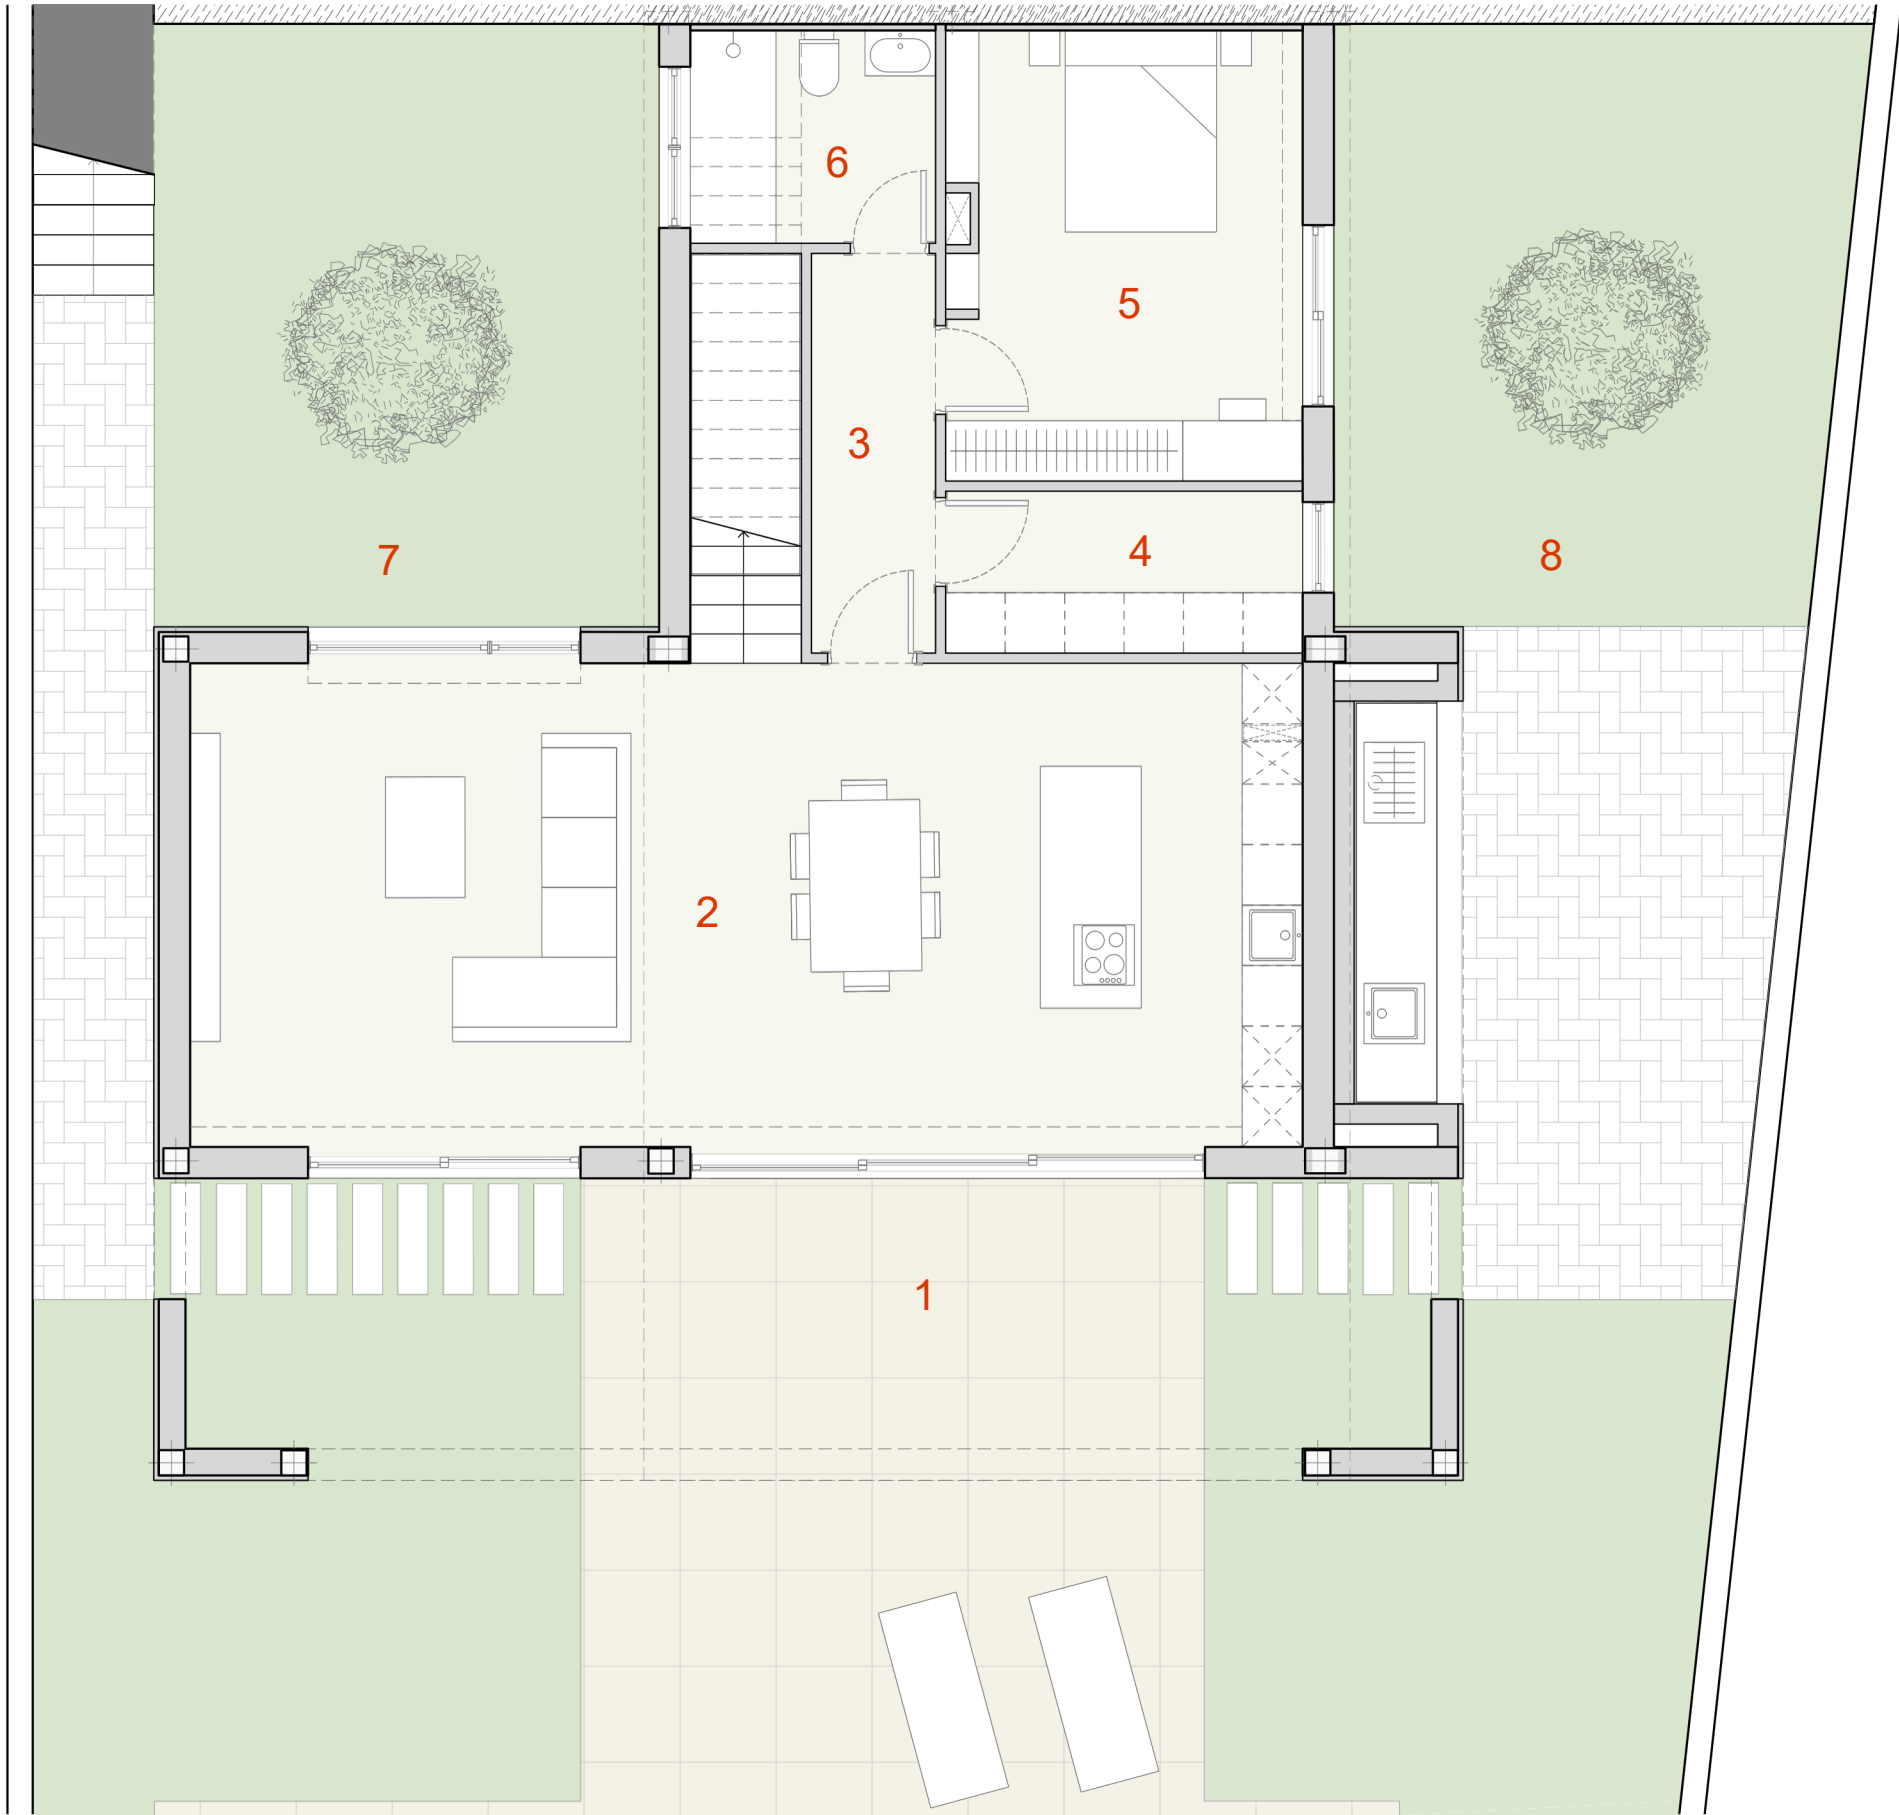

Vivienda 07

Superficie Parcela = **603,14** m²
Superficie Construida Vivienda = **229,06** m²
Superficie Edificable = **160** m²
Superficie Útil Vivienda (sin terraza ni patios) = **151,60** m²
Superficie Terraza y Patios = **78,88** m²

1.Porche acceso (100%).....	5,75 m ²
2.Dormitorio 03.....	13,13 m ²
3.Hall-Distribuidor.....	9,06 m ²
4.Escalera.....	7,11 m ²
5.Dormitorio 02.....	12,68 m ²
6.Baño 02.....	5,30 m ²
7.Dormitorio principal.....	14,84 m ²
8.Baño principal.....	5,46 m ²
9. Vestidor.....	6,91 m ²
10.Terraza (100%).....	18,74 m ²

SUPERFICIE ÚTIL Planta Primera	67,37 m ²
SUPERFICIE TERRAZA Y PORCHE Planta Primera	24,49 m ²
SUPERFICIE CONSTRUIDA Planta Primera	118,01 m ²







Vivienda 08

Superficie Parcela = **586,67** m²
Superficie Construida Vivienda = **229,06** m²
Superficie Edificable = **160** m²
Superficie Útil Vivienda (sin terrazas y patios) = **151,60** m²
Superficie Terraza y Patios = **79,04** m²

Superficie construida

- 1) Aparcamiento: **23,52** m²
- 2) Porche Cubierto: **21,00** m²
- 3) Porche tumbonas: **22,29** m²
- 4) Piscina: **40,24** m²
- 5) Barbacoa: **20,90** m²
- 6) Escalera exterior: **6,12** m²
- 7) Placas solares (Opcional)
- 8) Pérgola Porche: **12,08** m²

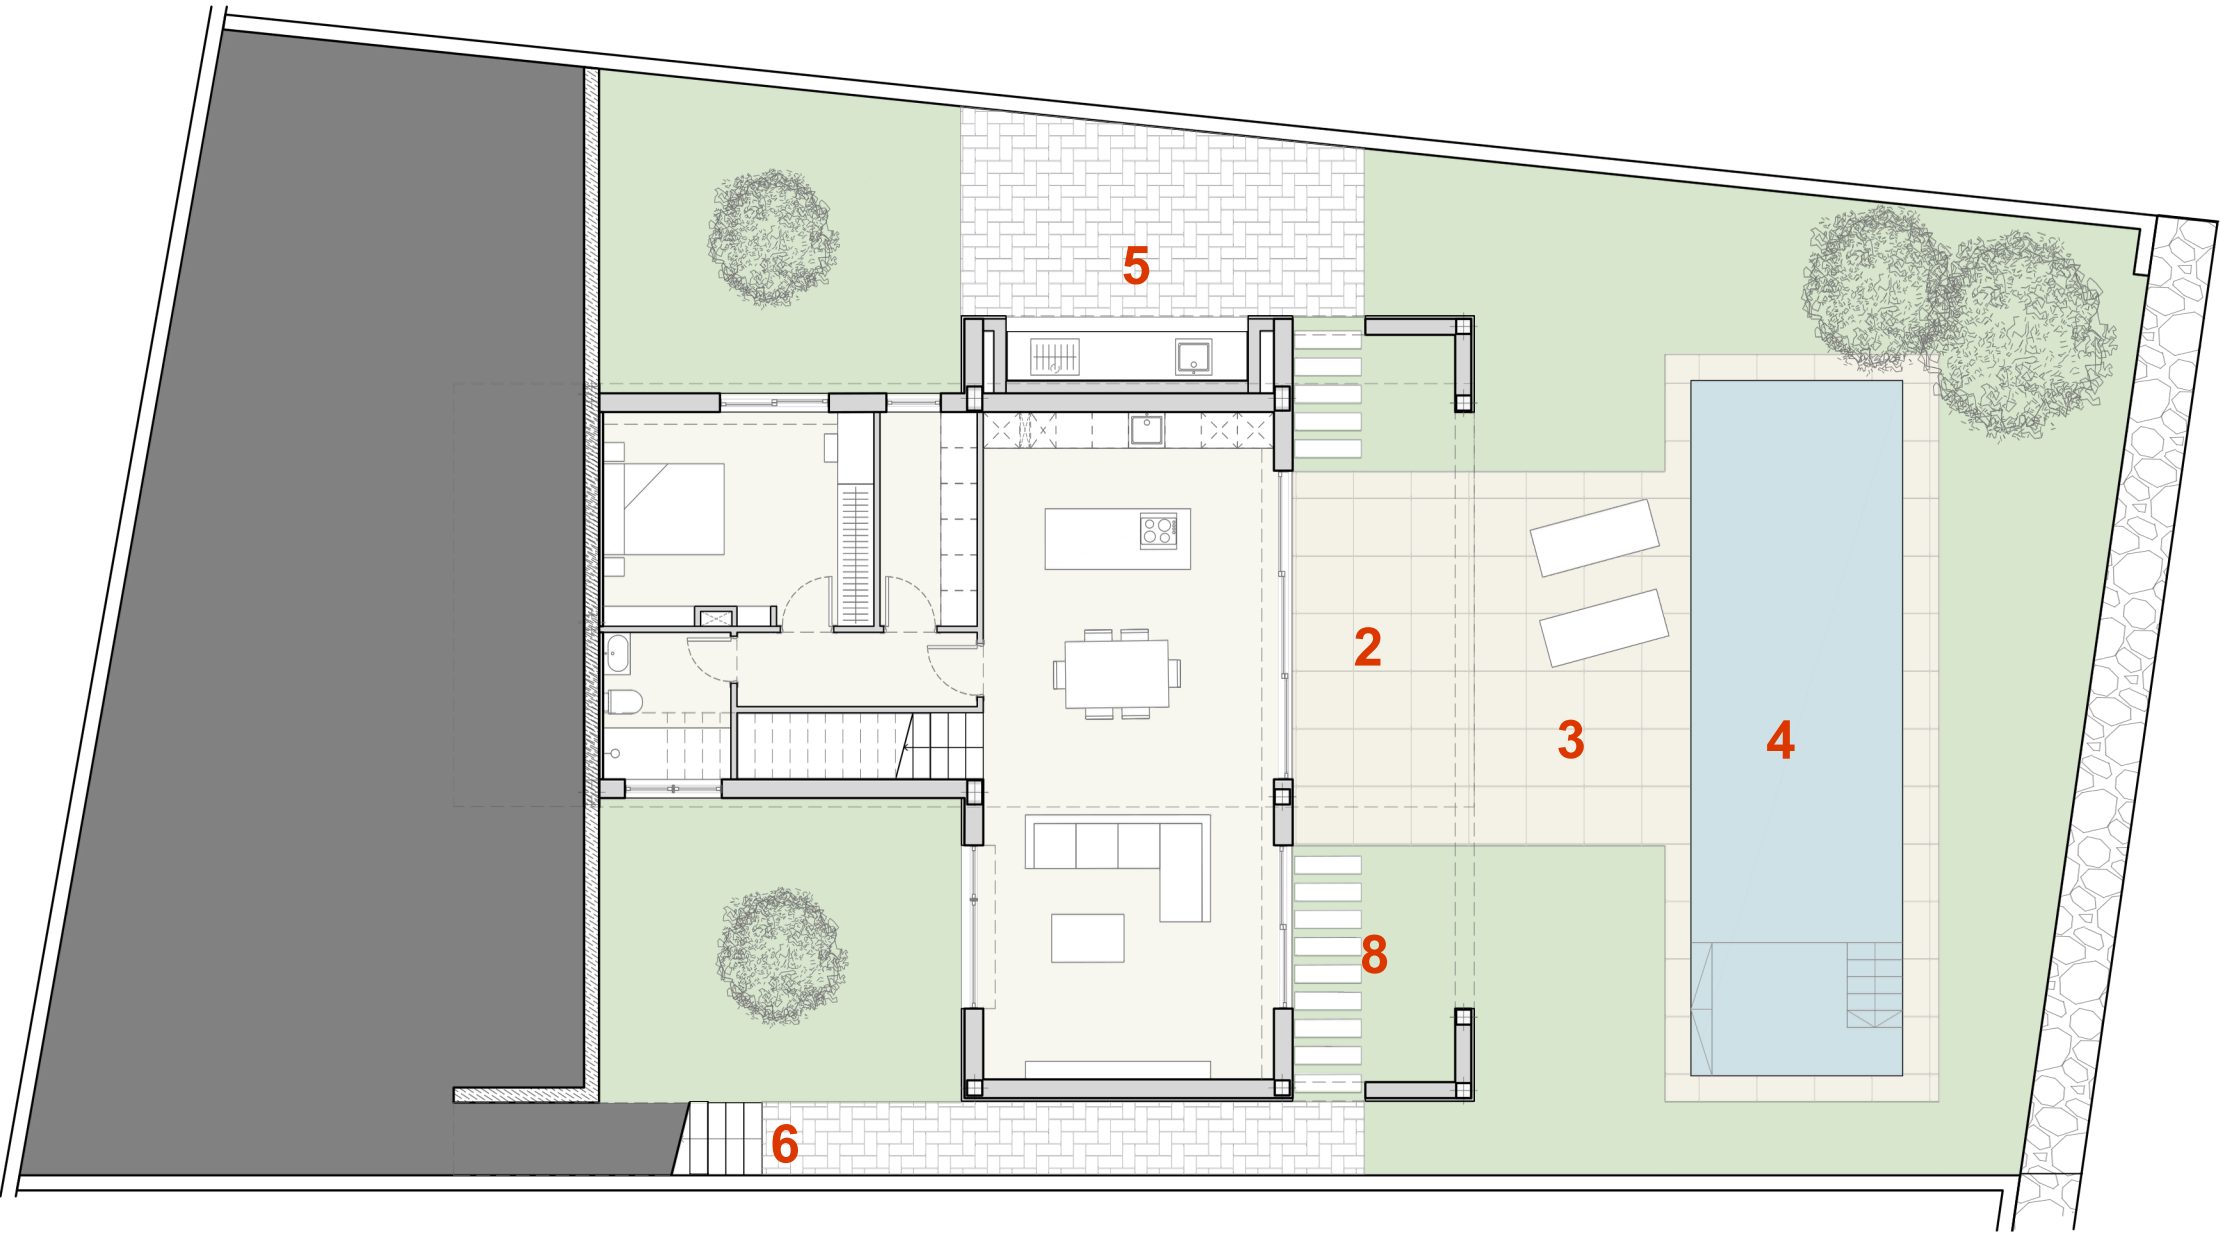
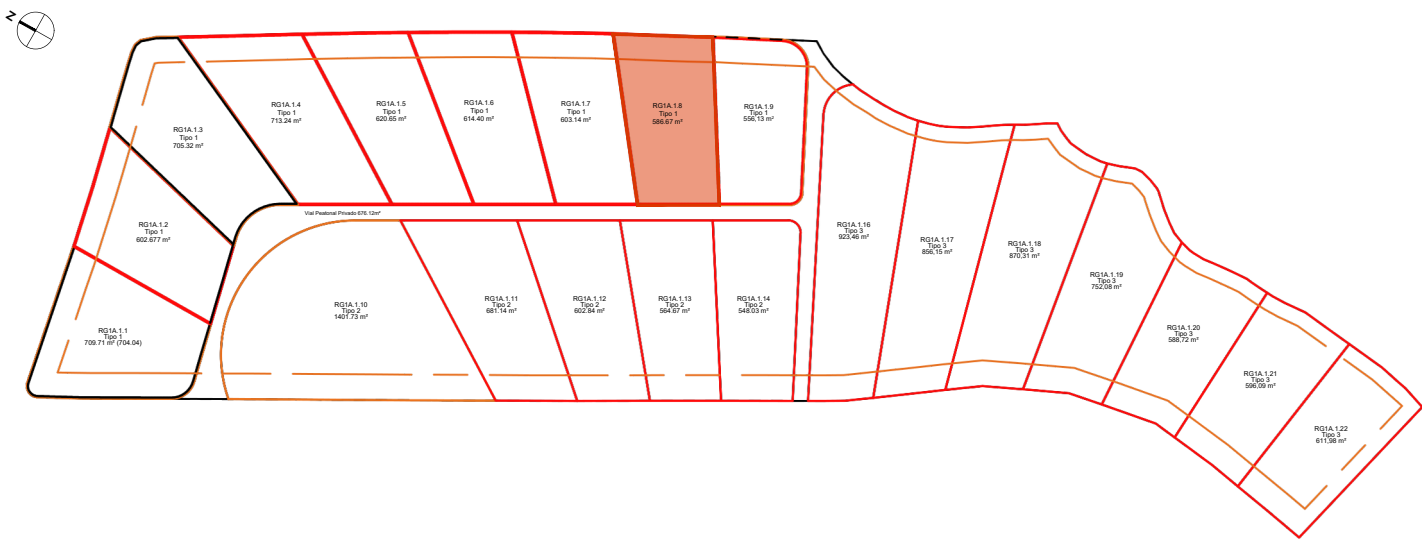


Vivienda 08

Superficie Parcela = **586,67 m²**
Superficie Construida Vivienda = **229,06 m²**
Superficie Edificable = **160 m²**
Superficie Útil Vivienda (sin terrazas ni patios) = **151,60 m²**
Superficie Terraza y Patios = **79,04 m²**

Superficie construida

- 1) Aparcamiento: **23,52 m²**
- 2) Terraza Planta Primera: **18,74 m²**
- 3) Porche tumbonas: **22,29 m²**
- 4) Piscina: **40,24 m²**
- 5) Barbacoa: **20,90 m²**
- 6) Escalera exterior: **6,12 m²**
- 7) Placas solares (Opcional)
- 8) Pérgola Porche: **12,08 m²**

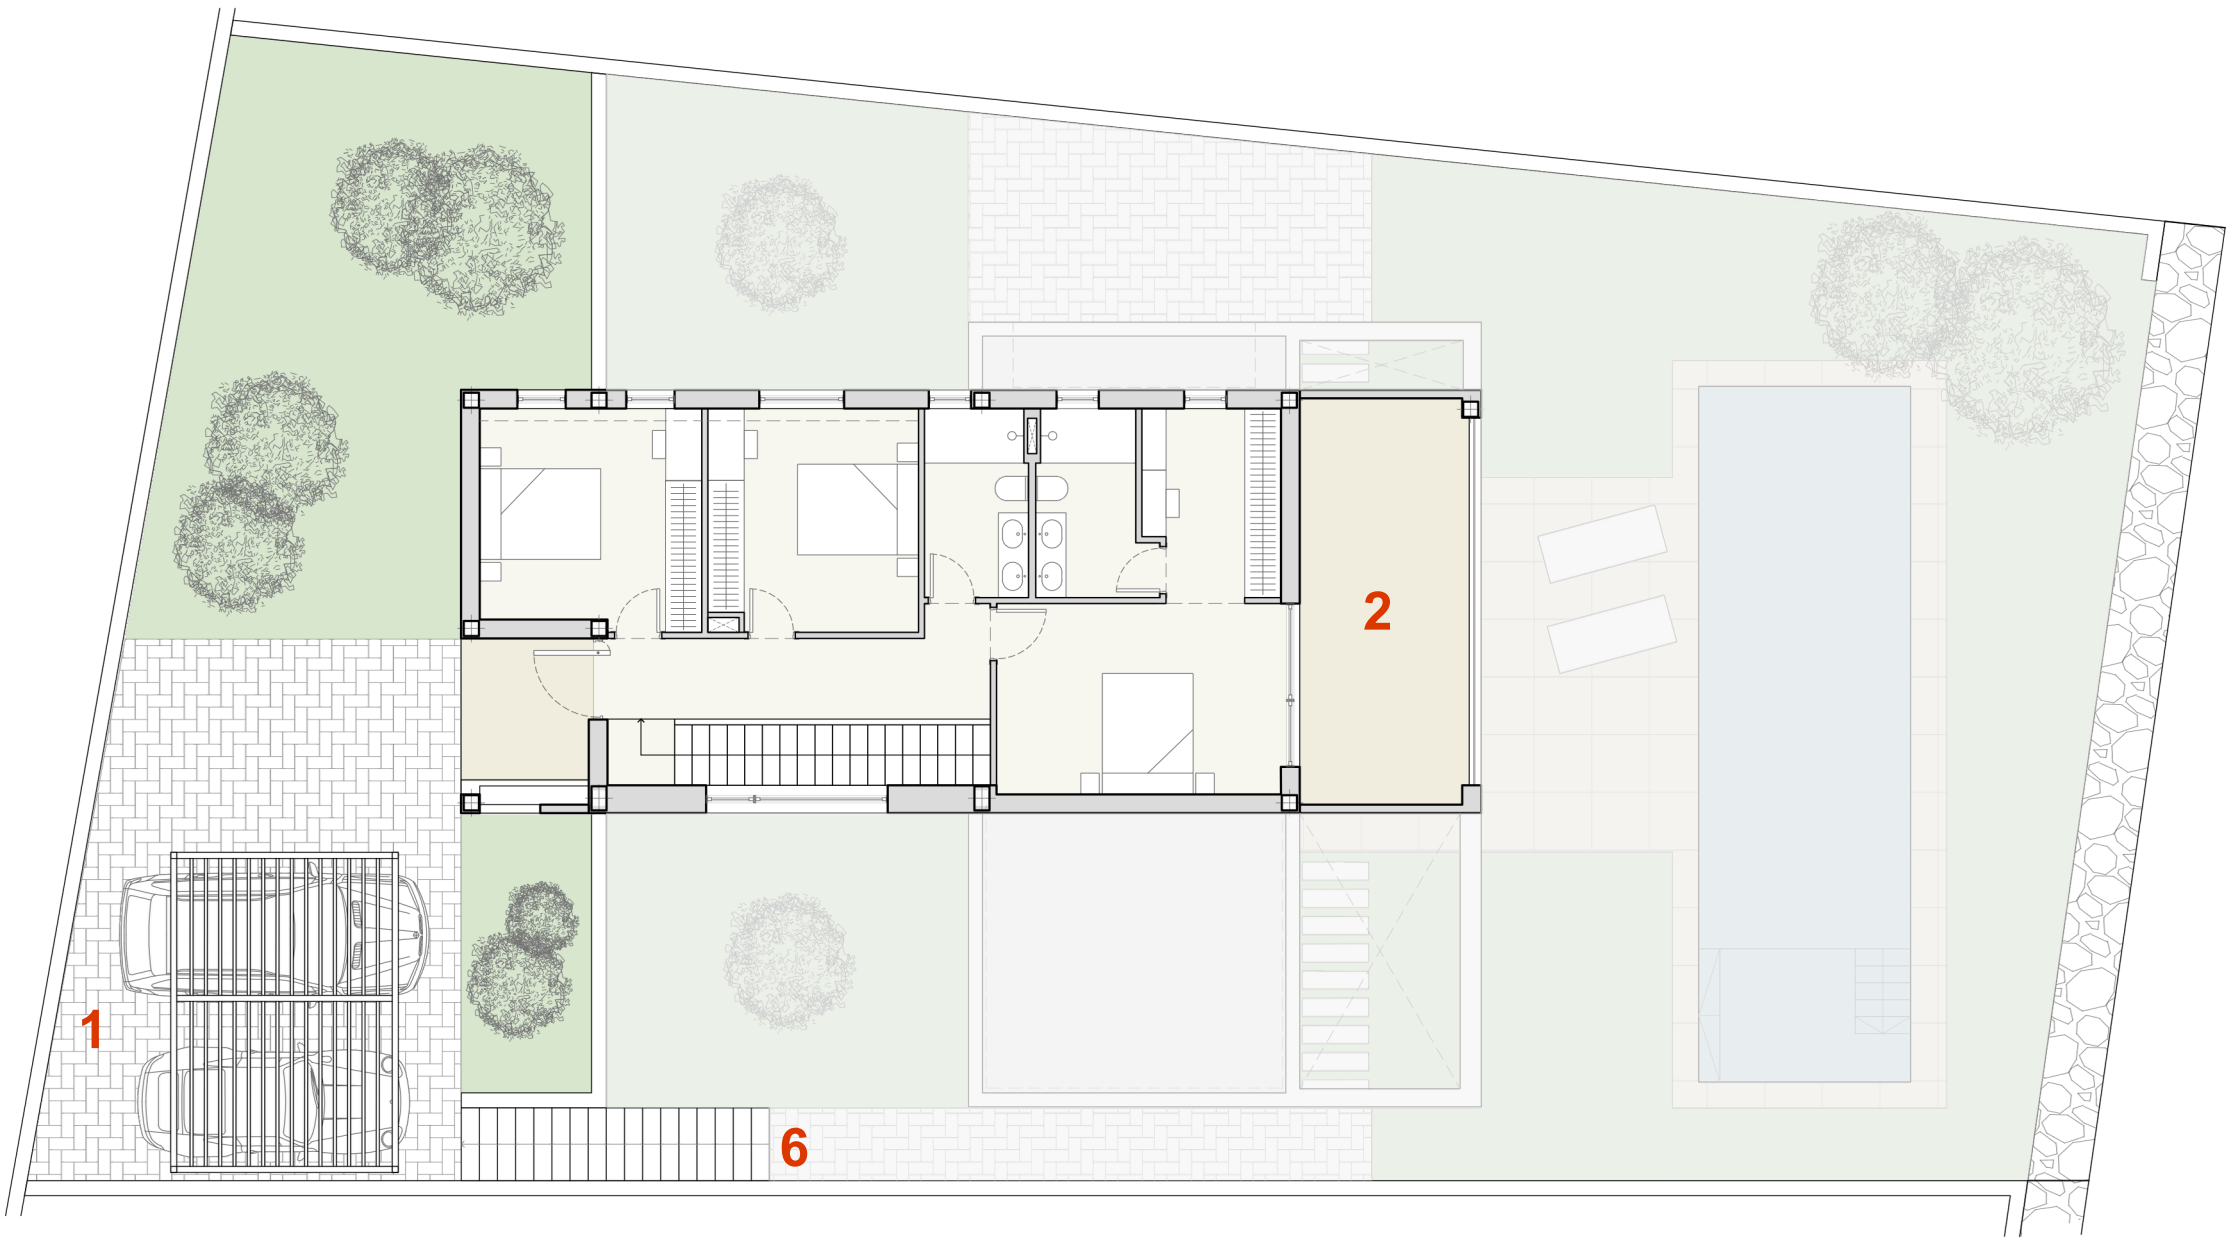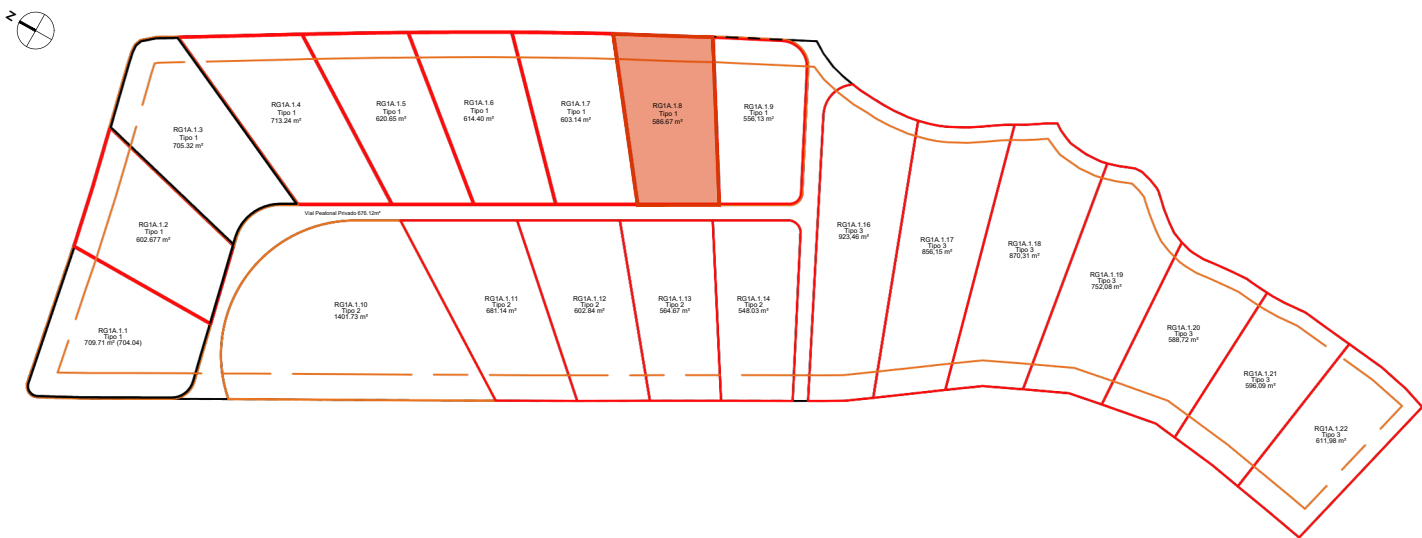


Vivienda 08

Superficie Parcela = **586,67** m²
Superficie Construida Vivienda = **229,06** m²
Superficie Edificable = **160** m²
Superficie Útil Vivienda (sin terraza ni patios) = **151,60** m²
Superficie Terraza y Patios = **79,04** m²

1.	Terraza cubierta (100%).....	21,00 m ²
2.	Salón-comedor-cocina.....	52,96 m ²
3.	Distribuidor.....	4,88 m ²
4.	Lavadero.....	5,69 m ²
5.	Dormitorio 04.....	15,57 m ²
6.	Baño 03.....	5,13 m ²
7.	Patio 01.....	29,97 m ²
8.	Patio 02.....	30,33 m ²

SUPERFICIE ÚTIL Planta Baja	84,23 m ²
SUPERFICIE PATIOS Y TERRAZA Planta Baja	81,30 m ²
SUPERFICIE CONSTRUIDA Planta Baja	111,05 m ²

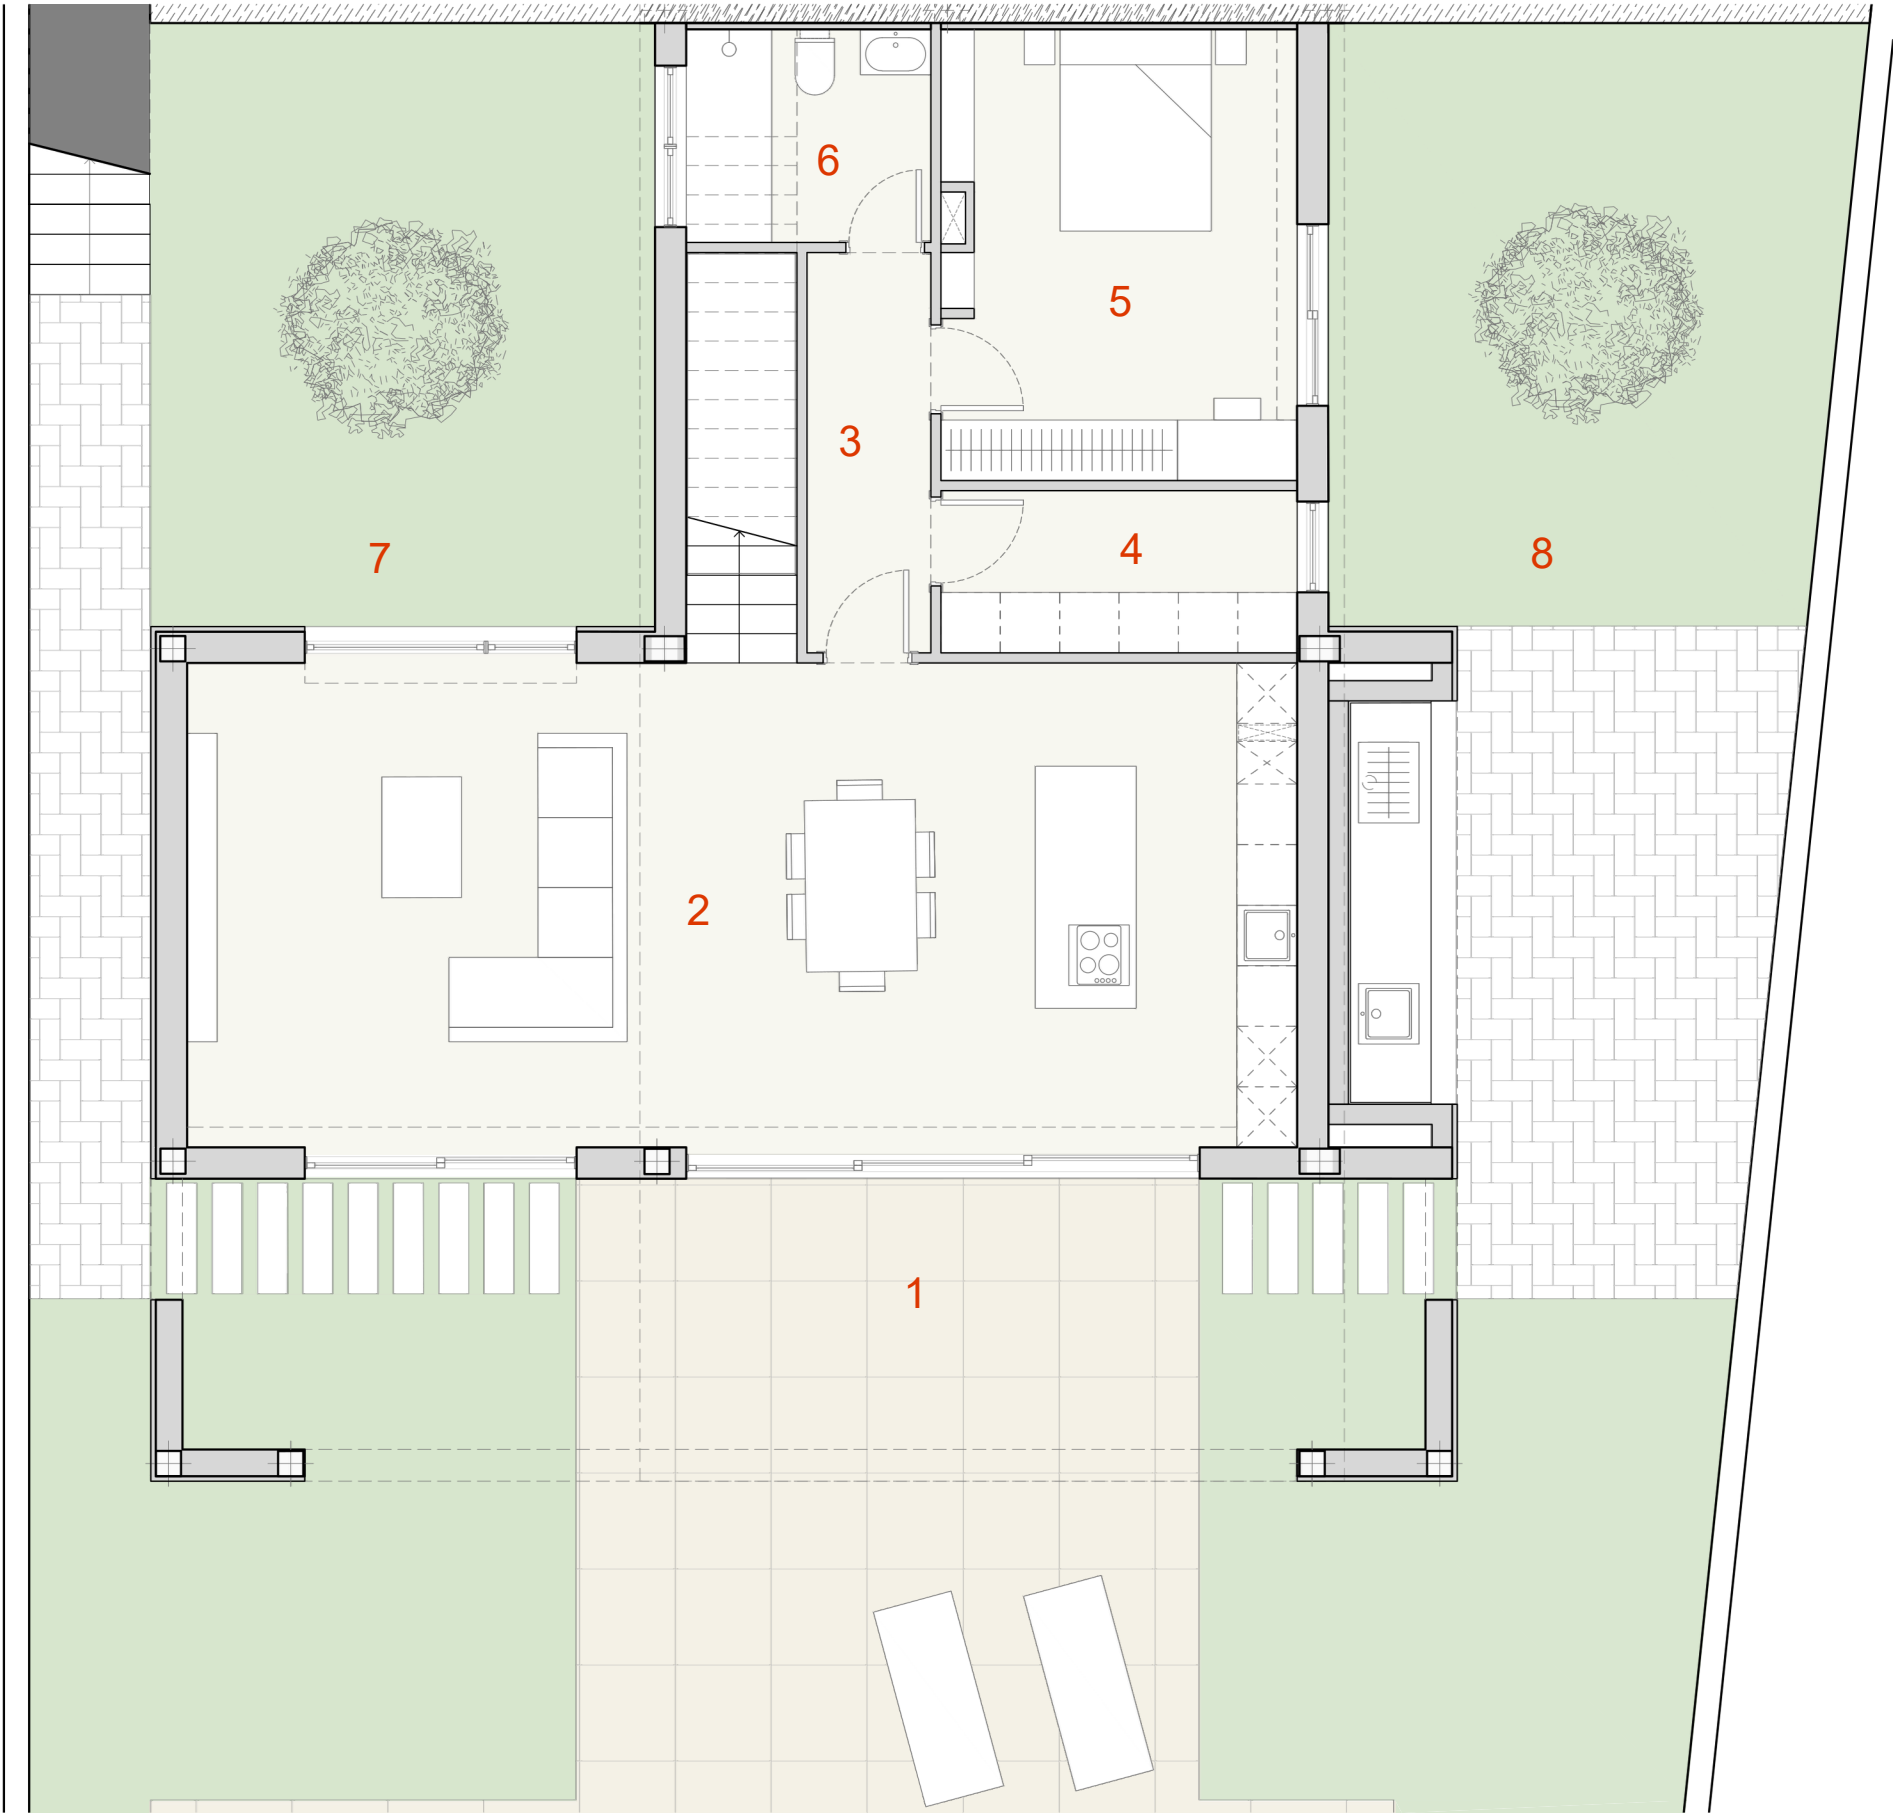

Vivienda 08

Superficie Parcela = **586,67** m²
Superficie Construida Vivienda = **229,06** m²
Superficie Edificable = **160** m²
Superficie Útil Vivienda (sin terraza ni patios) = **151,60** m²
Superficie Terraza y Patios = **79,04** m²

1.Porche acceso (100%).....	5,75 m ²
2.Dormitorio 03.....	13,13 m ²
3.Hall-Distribuidor.....	9,06 m ²
4.Escalera.....	7,11 m ²
5.Dormitorio 02.....	12,68 m ²
6.Baño 02.....	5,30 m ²
7.Dormitorio principal.....	14,84 m ²
8.Baño principal.....	5,46 m ²
9. Vestidor.....	6,91 m ²
10.Terraza (100%).....	18,74 m ²

SUPERFICIE ÚTIL Planta Primera	67,37 m ²
SUPERFICIE TERRAZA Y PORCHE Planta Primera	24,49 m ²
SUPERFICIE CONSTRUIDA Planta Primera	118,01 m ²







Vivienda 09

Superficie Parcela = **556,13 m²**
Superficie Construida Vivienda = **229,06 m²**
Superficie Edificable = **160 m²**
Superficie Útil Vivienda (sin terraza ni patios) = **151,60 m²**
Superficie Terraza y Patios = 76,87 m²

Superficie construida

- 1) Aparcamiento: **23,52 m²**
- 2) Terraza Planta Primera: **18,74 m²**
- 3) Porche tumbonas: **22,29 m²**
- 4) Piscina: **40,24 m²**
- 5) Barbacoa: **19,26 m²**
- 6) Escalera exterior: **6,12 m²**
- 7) Placas solares (Opcional)
- 8) Pérgola Porche: **12,08 m²**

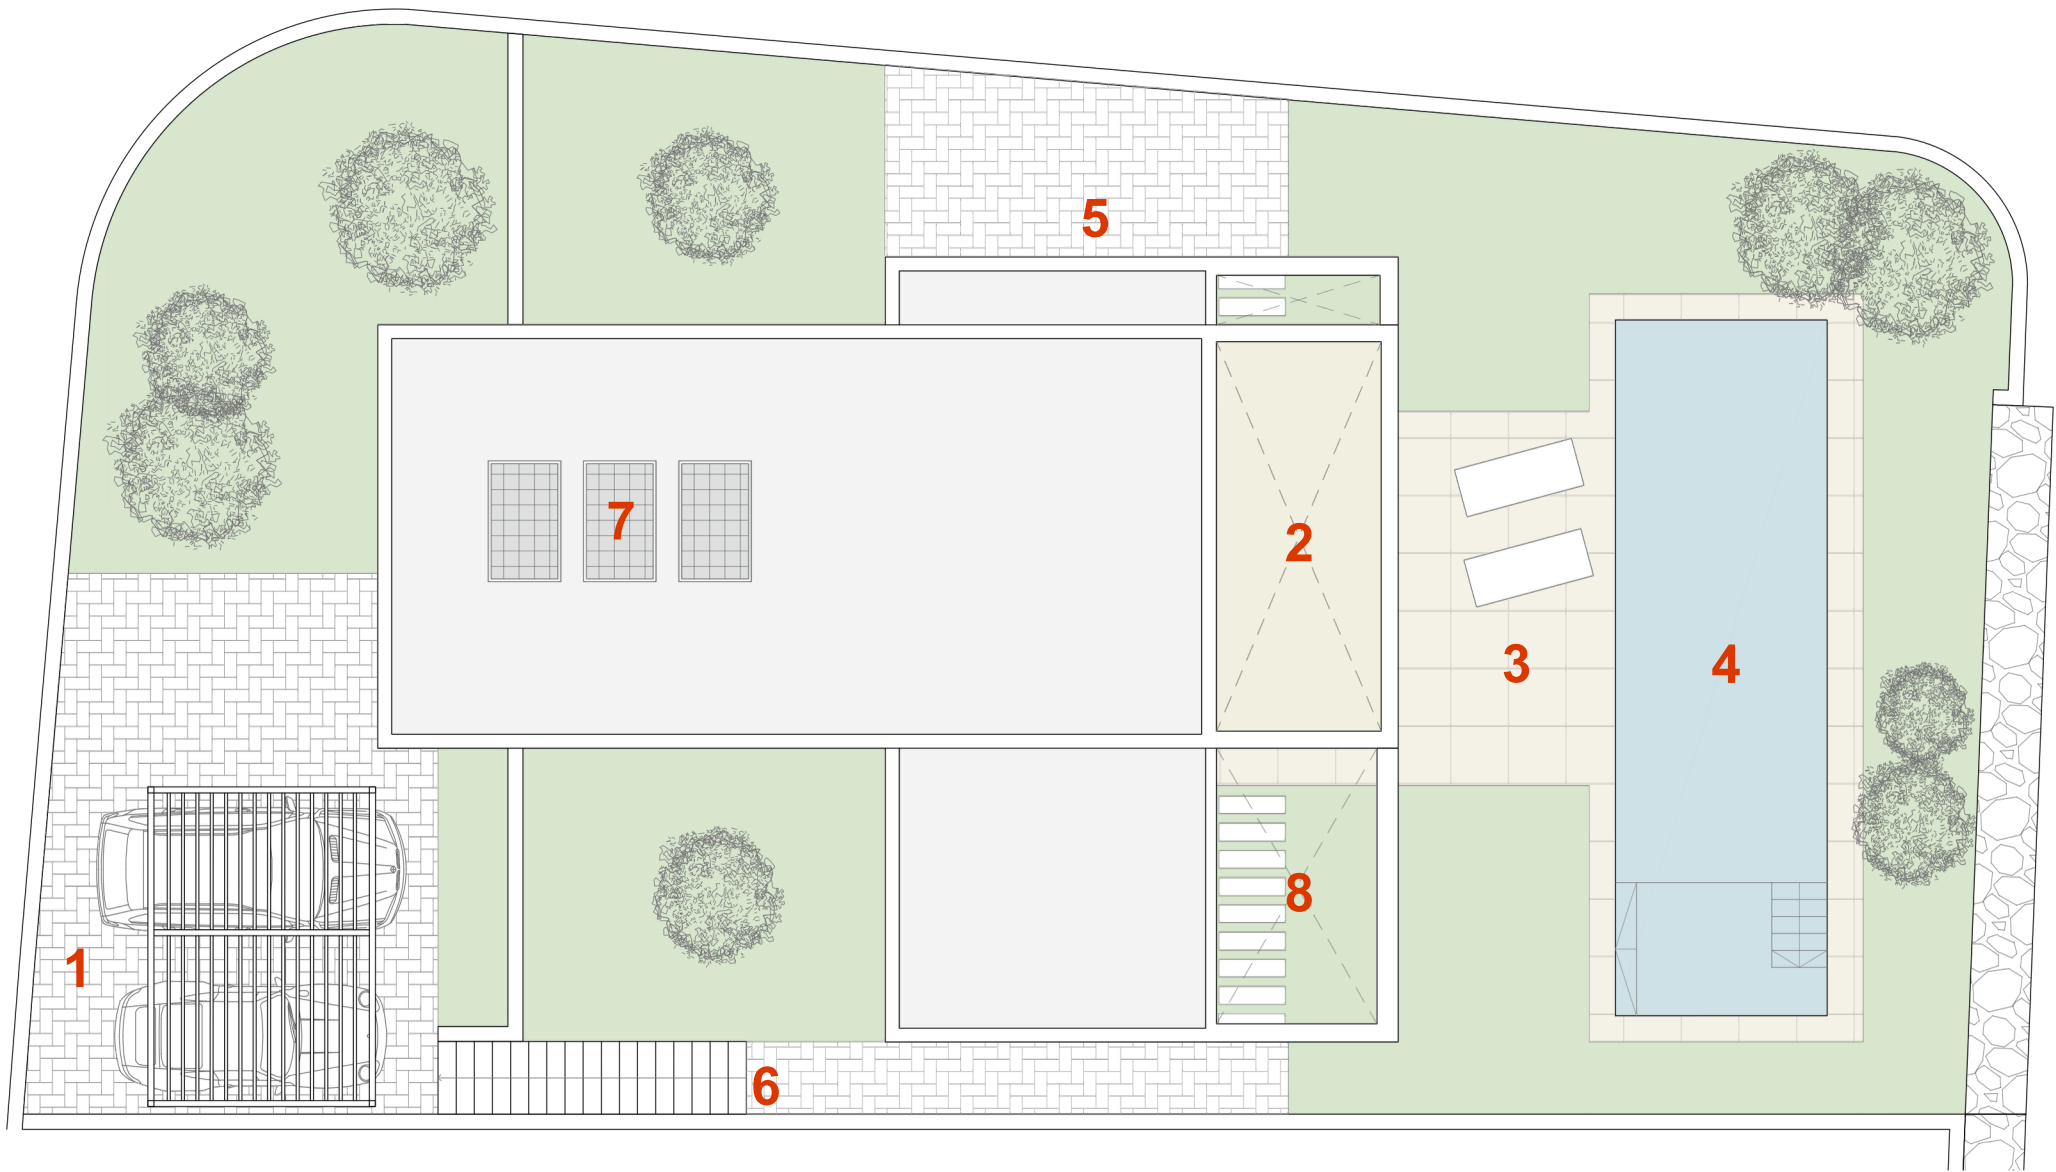
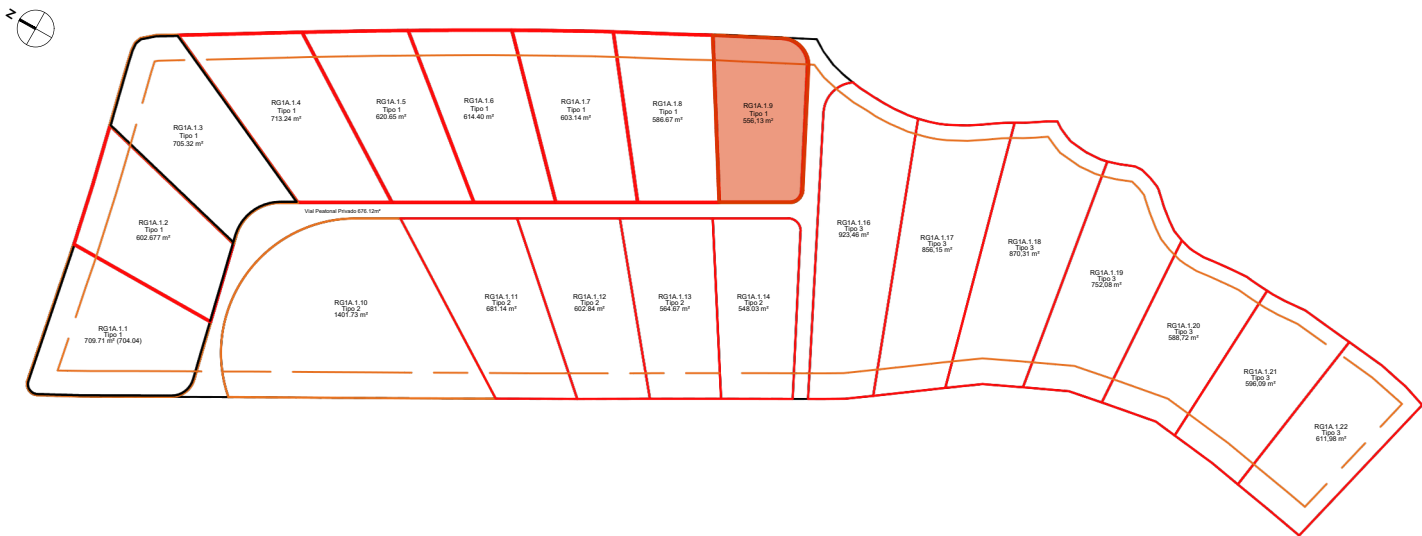


Vivienda 09

Superficie Parcela = **556,13** m²
Superficie Construida Vivienda = **229,06** m²
Superficie Edificable = **160** m²
Superficie Útil Vivienda (sin terraza ni patios) = **151,60** m²
Superficie Terraza y Patios = 76,87 m²

Superficie construida

- 1) Aparcamiento: **23,52** m²
- 2) Porche Cubierto: **21,00** m²
- 3) Porche tumbonas: **22,29** m²
- 4) Piscina: **40,24** m²
- 5) Barbacoa: **19,26** m²
- 6) Escalera exterior: **6,12** m²
- 7) Placas solares (Opcional)
- 8) Pérgola Porche: **12,08** m²

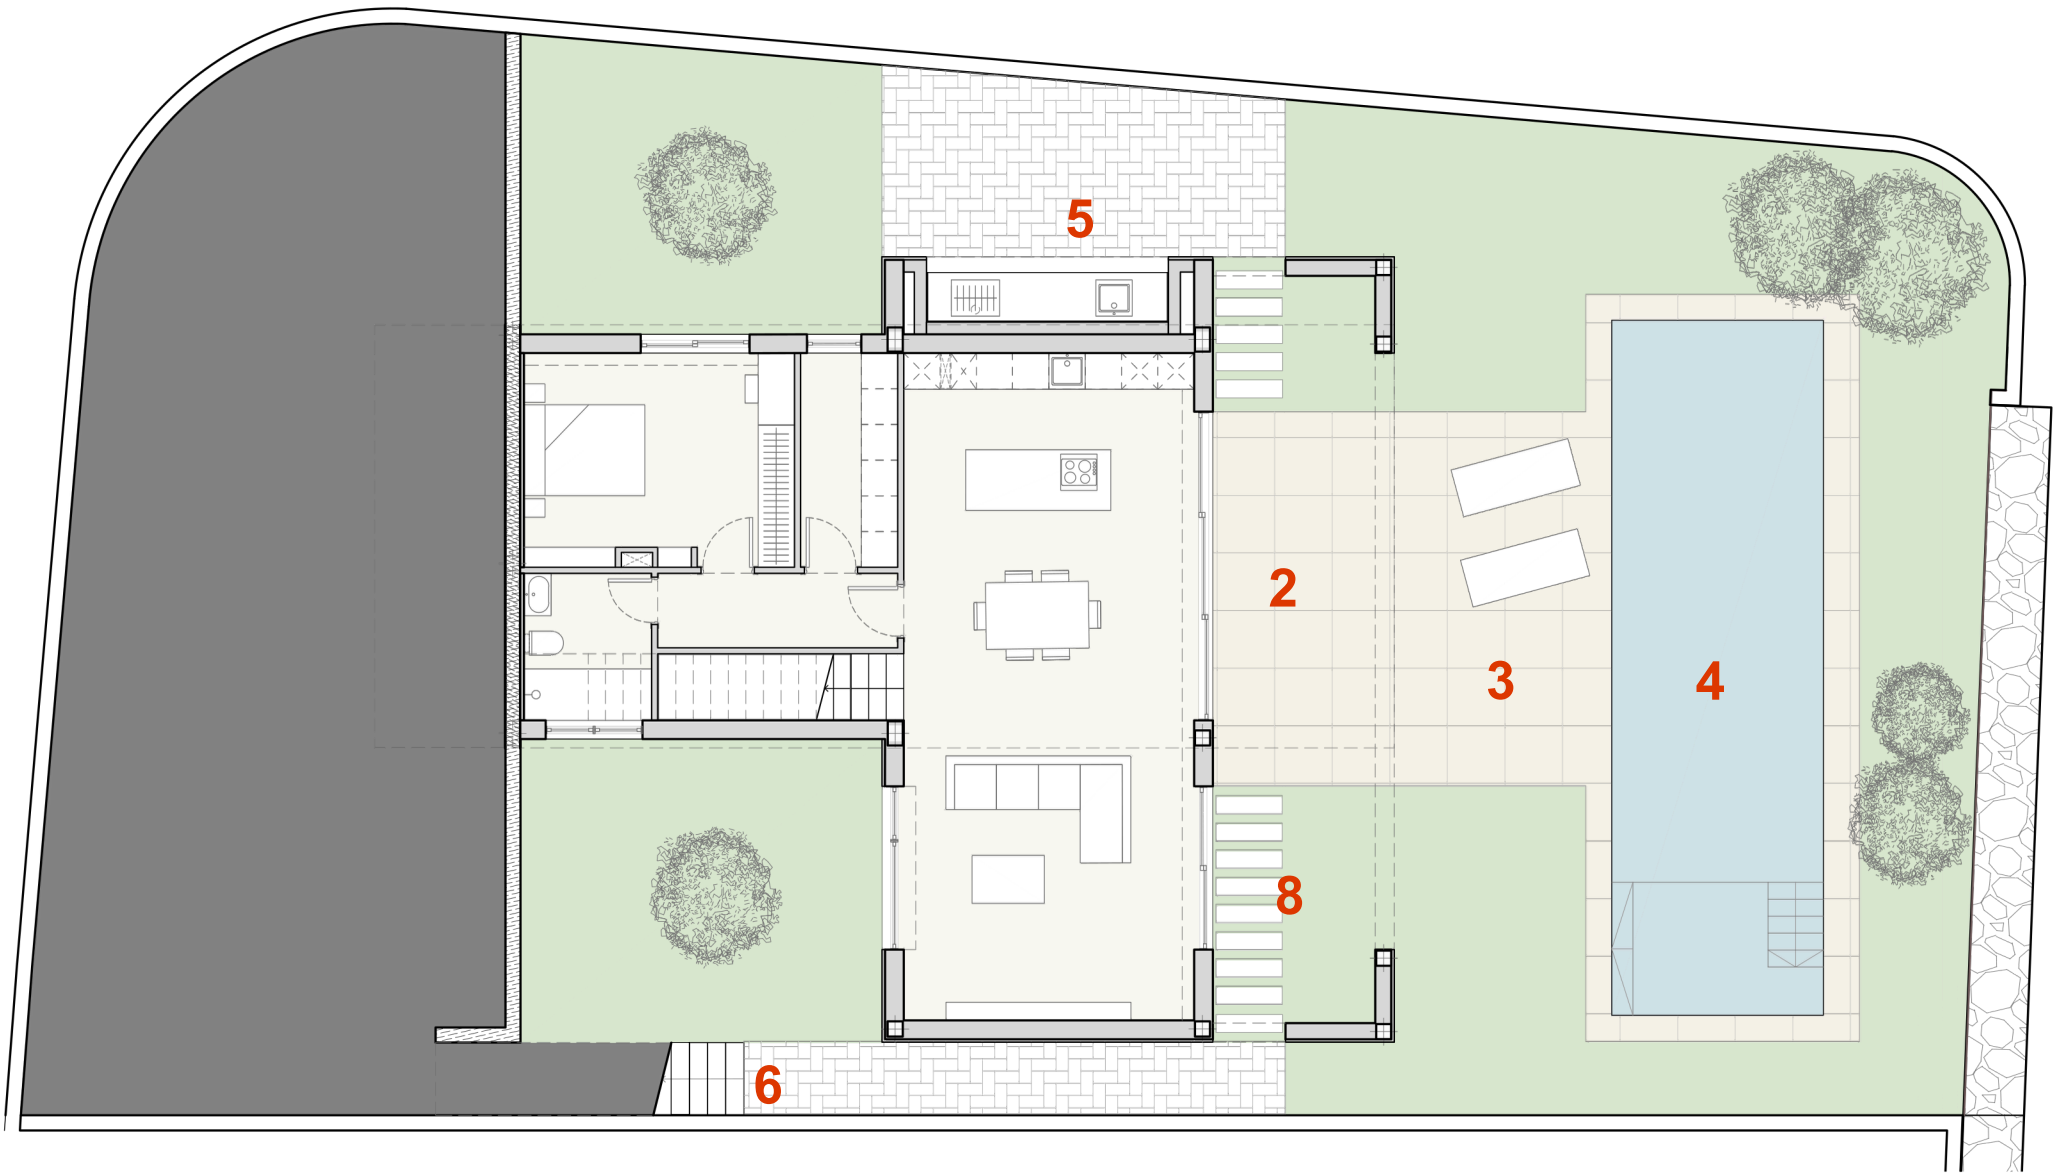
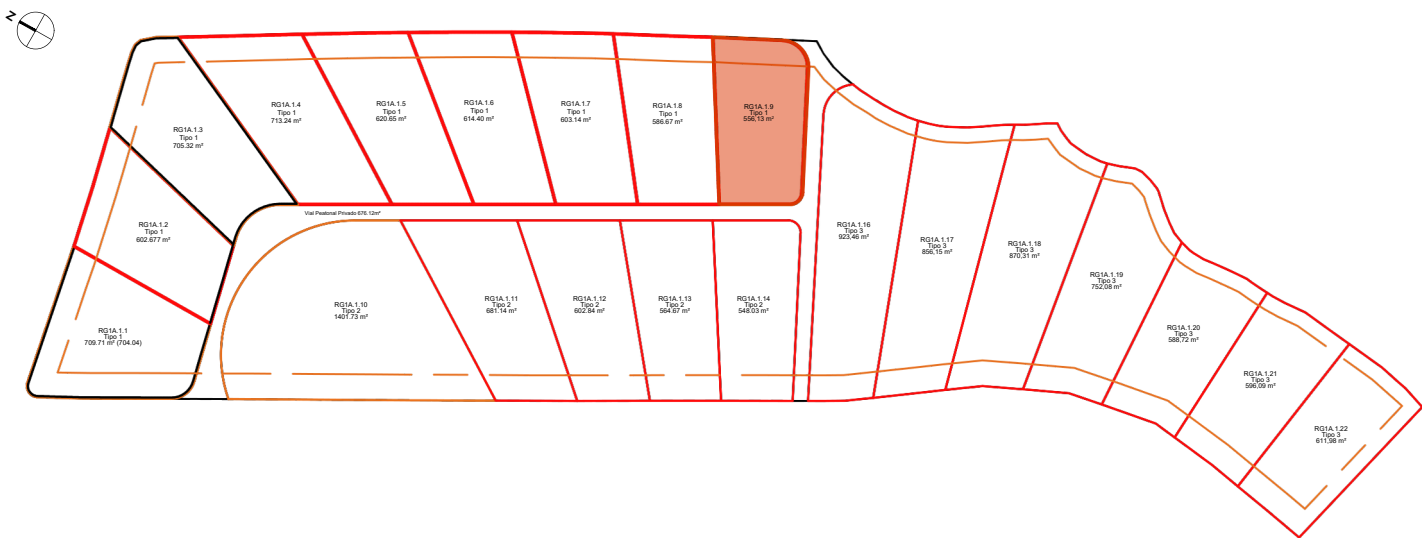


Vivienda 09

Superficie Parcela = **556,13 m²**
Superficie Construida Vivienda = **229,06 m²**
Superficie Edificable = **160 m²**
Superficie Útil Vivienda (sin terraza ni patios) = **151,60 m²**
Superficie Terraza y Patios = 76,87 m²

Superficie construida

- 1) Aparcamiento: **23,52 m²**
- 2) Terraza Planta Primera: **18,74 m²**
- 3) Porche tumbonas: **22,29 m²**
- 4) Piscina: **40,24 m²**
- 5) Barbacoa: **19,26 m²**
- 6) Escalera exterior: **6,12 m²**
- 7) Placas solares (Opcional)
- 8) Pérgola Porche: **12,08 m²**

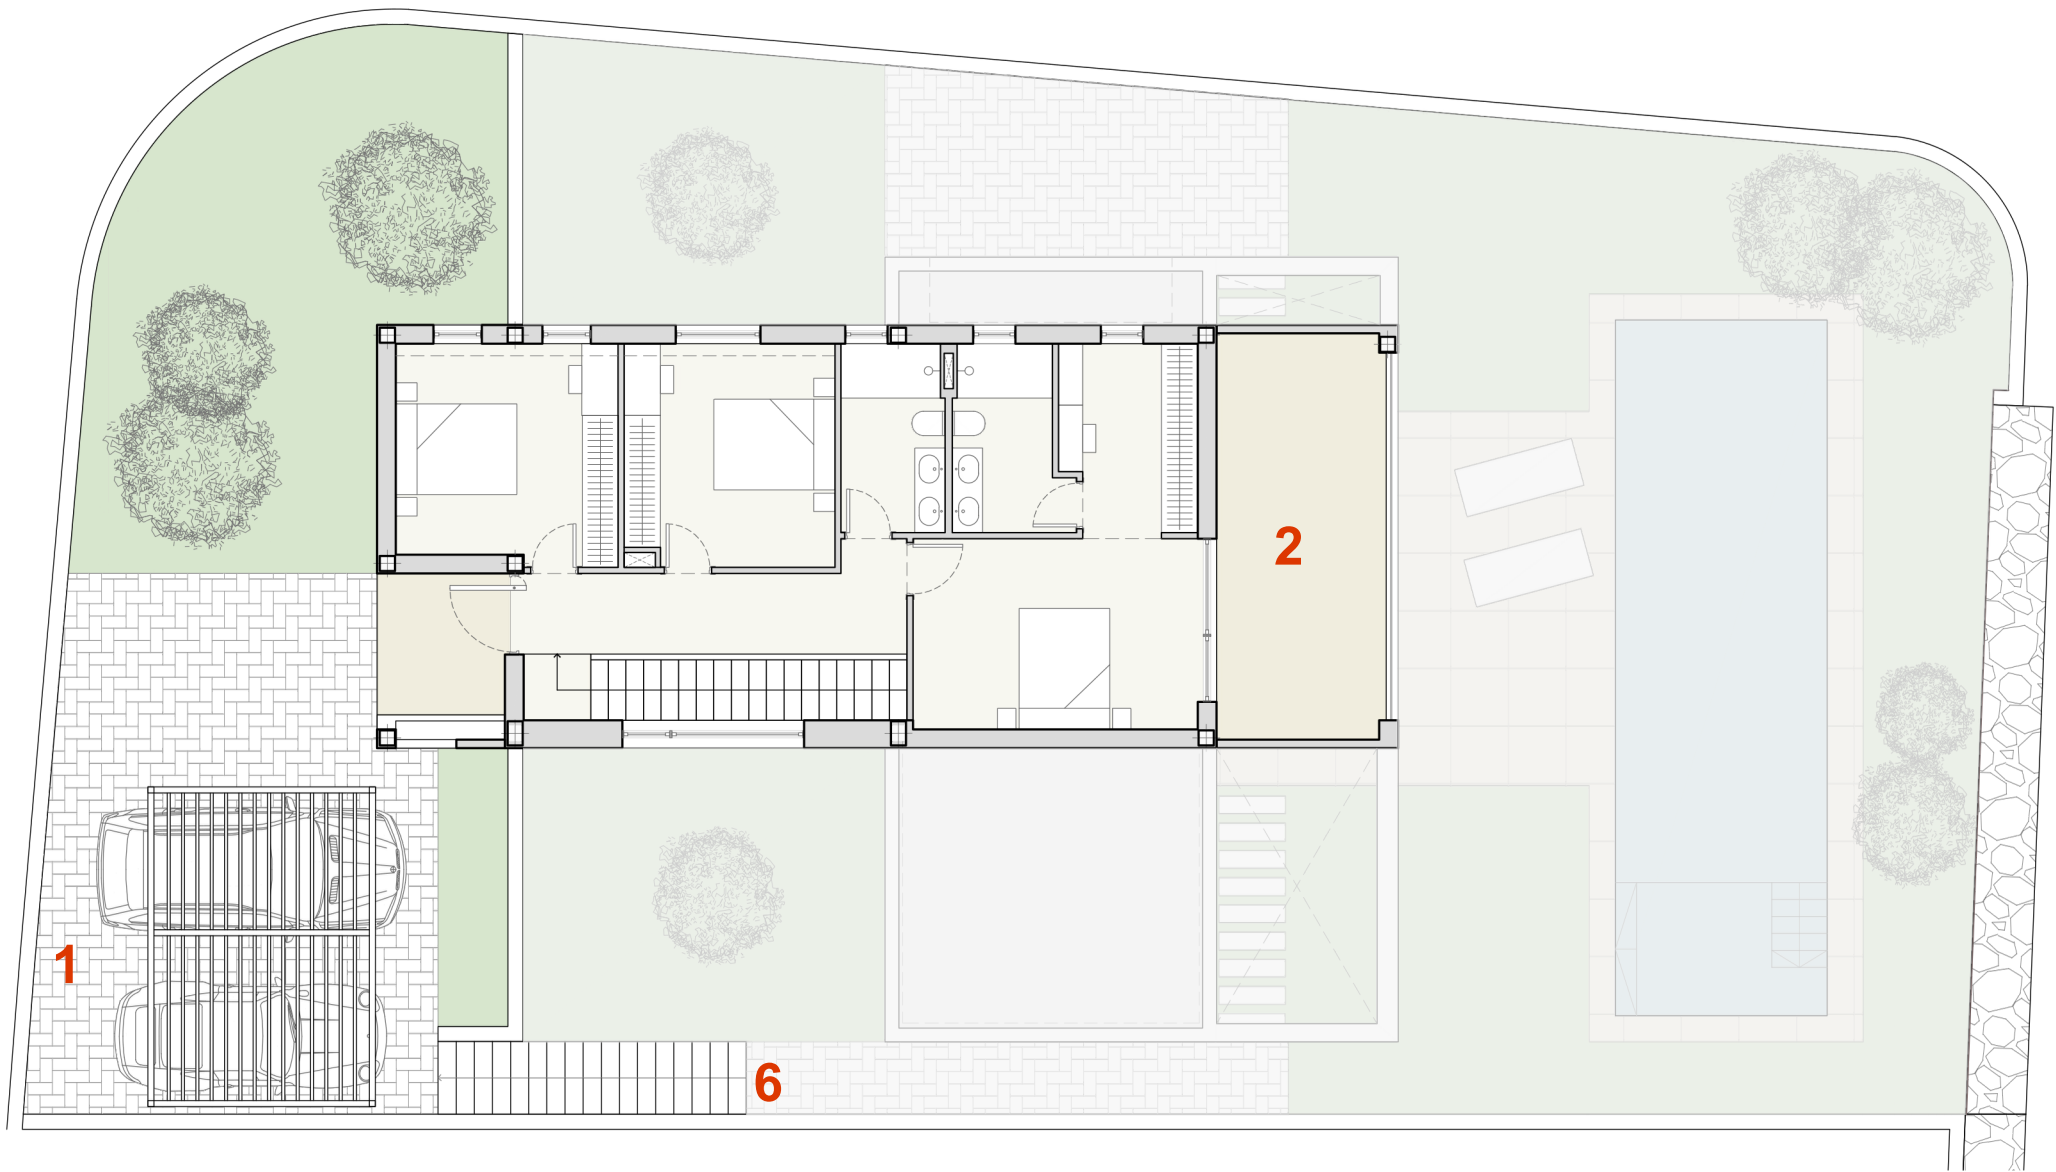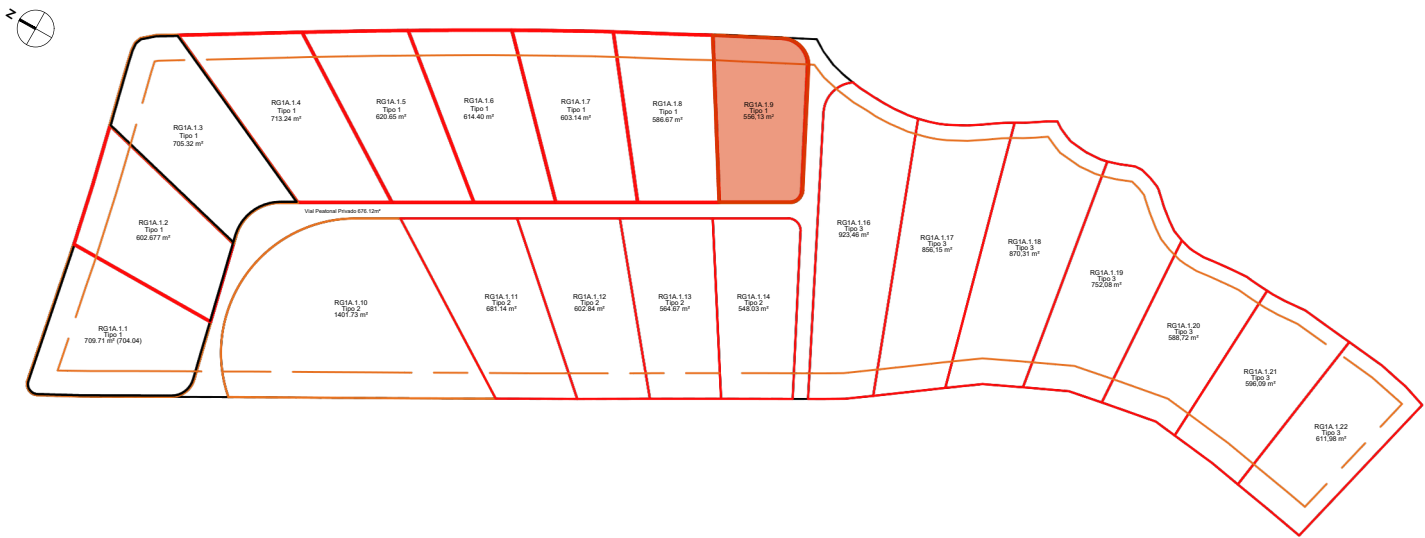


Vivienda 09

Superficie Parcela = **556,13** m²
Superficie Construida Vivienda = **229,06** m²
Superficie Edificable = **160** m²
Superficie Útil Vivienda (sin terraza ni patios) = **151,60** m²
Superficie Terraza y Patios = 76,87 m²

1.	Terraza cubierta (100%).....	21,00 m ²
2.	Salón-comedor-cocina.....	52,96 m ²
3.	Distribuidor.....	4,88 m ²
4.	Lavadero.....	5,69 m ²
5.	Dormitorio 04.....	15,57 m ²
6.	Baño 03.....	5,13 m ²
7.	Patio 01.....	29,97 m ²
8.	Patio 02.....	28,16 m ²

SUPERFICIE ÚTIL Planta Baja	84,23 m ²
SUPERFICIE PATIOS Y TERRAZA Planta Baja	79,13 m ²
SUPERFICIE CONSTRUIDA Planta Baja	111,05 m ²

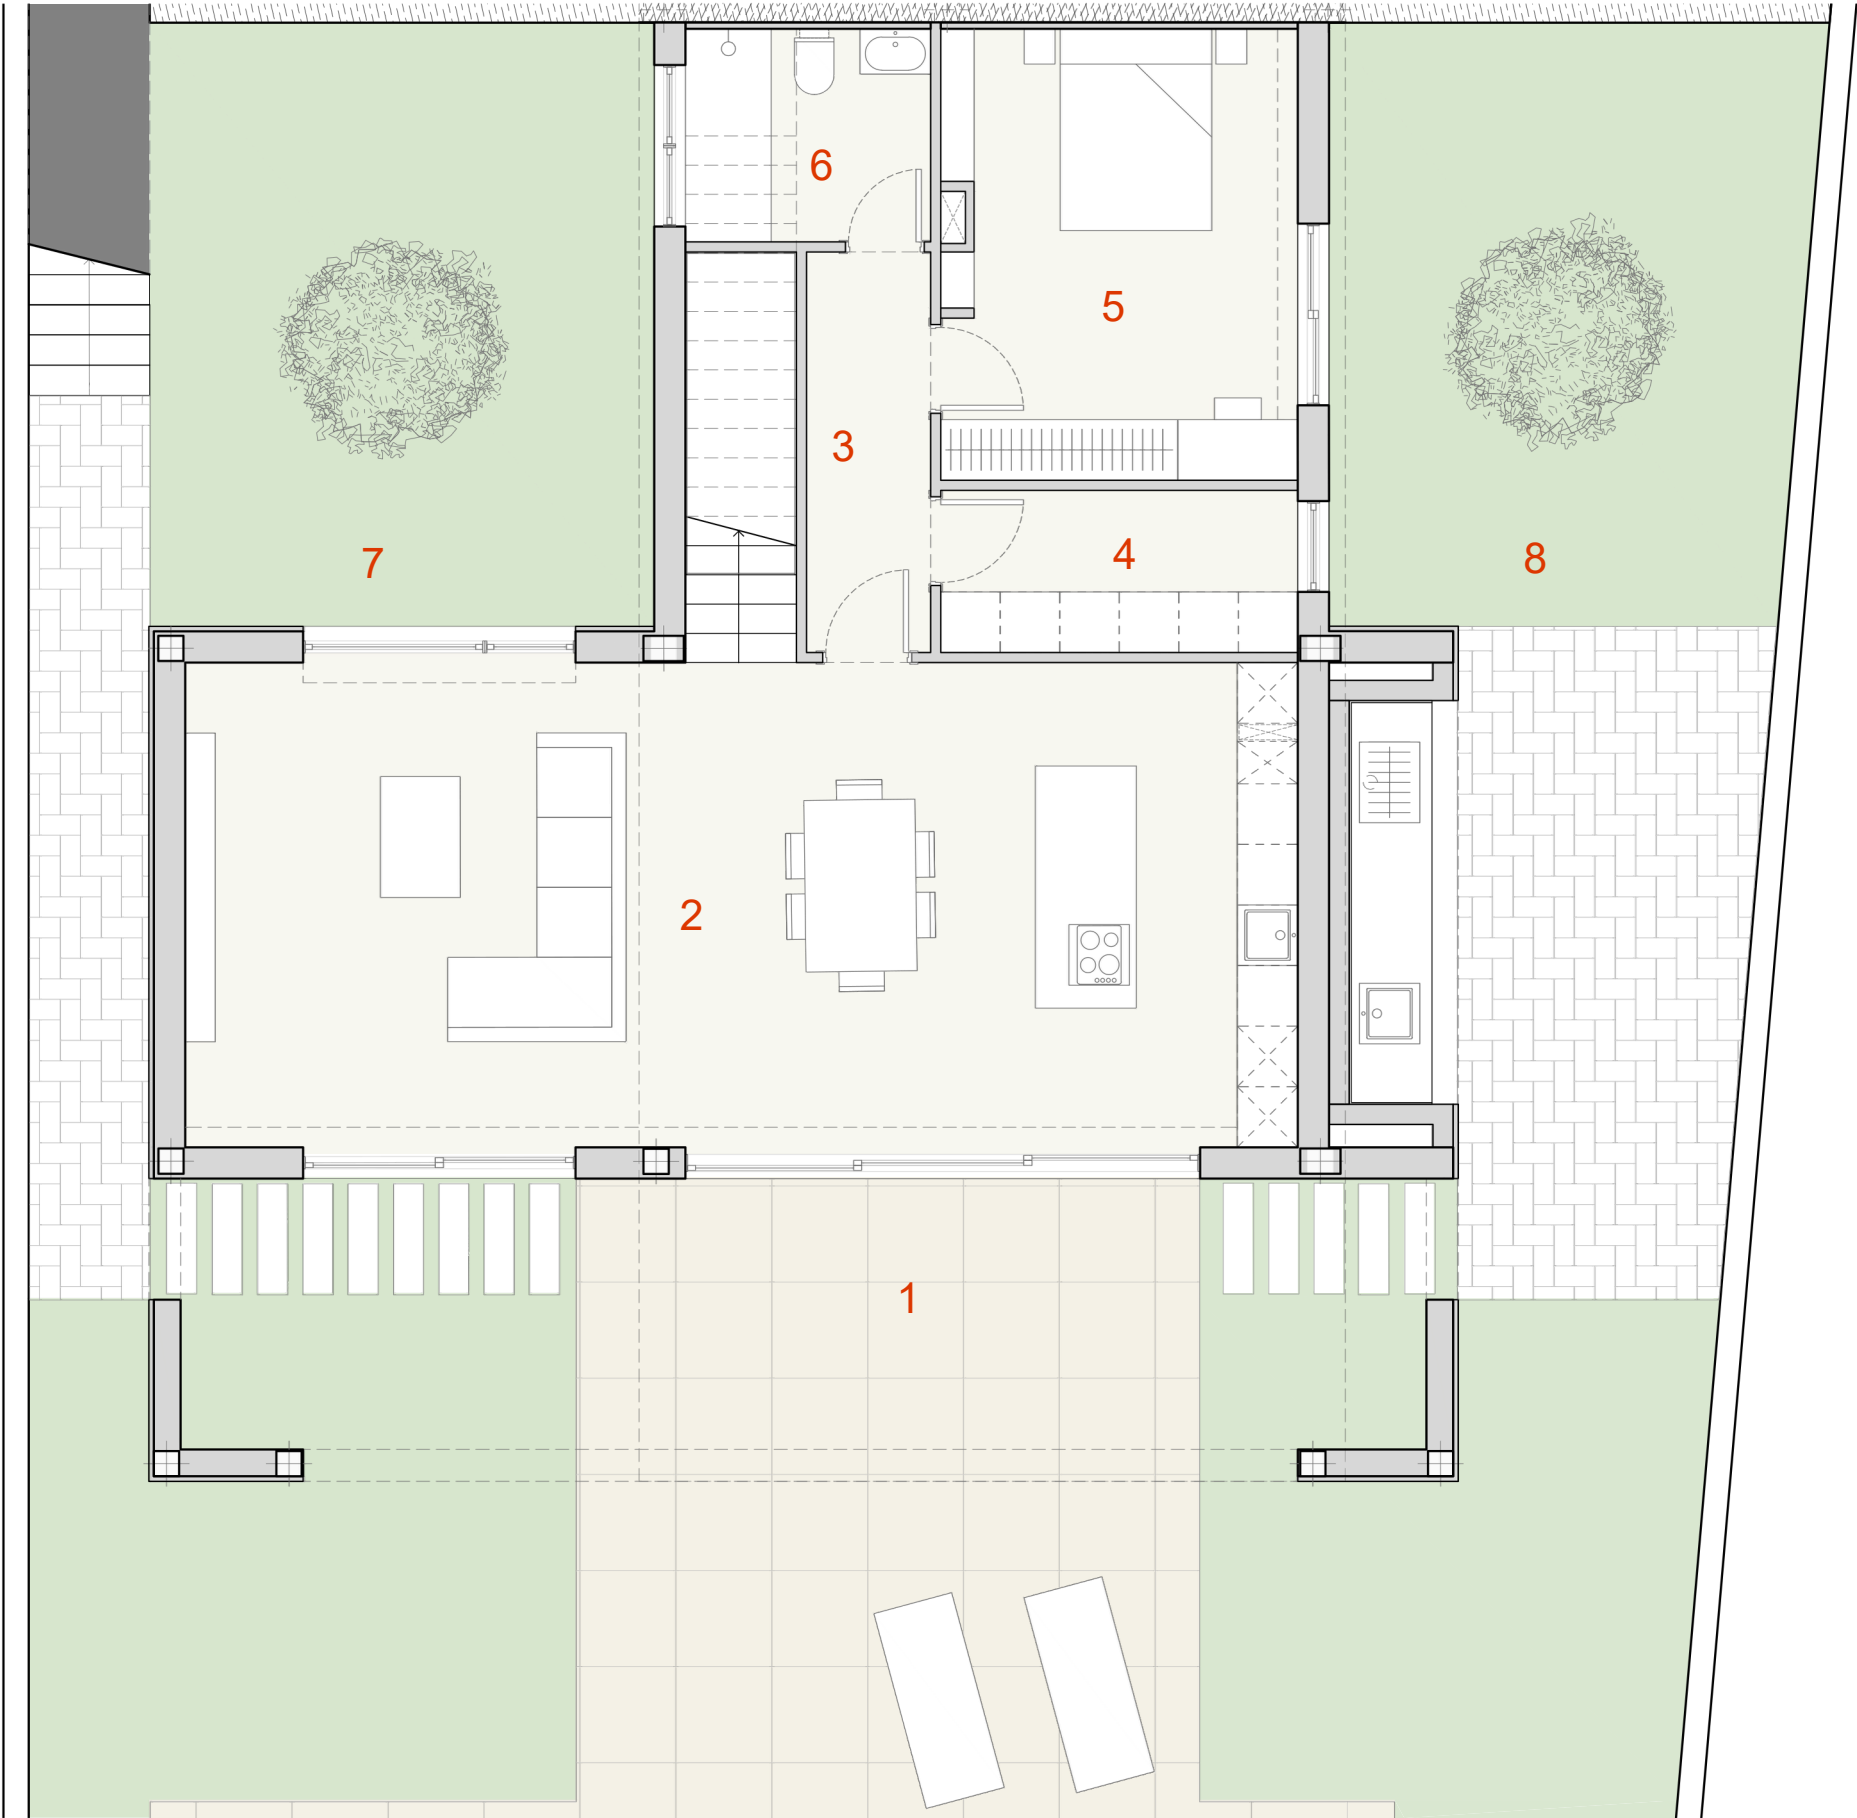

Vivienda 09

Superficie Parcela = **556,13** m²
Superficie Construida Vivienda = **229,06** m²
Superficie Edificable = **160** m²
Superficie Útil Vivienda (sin terraza ni patios) = **151,60** m²
Superficie Terraza y Patios = 76,87 m²

1.Porche acceso (100%).....	5,75 m ²
2.Dormitorio 03.....	13,13 m ²
3.Hall-Distribuidor.....	9,06 m ²
4.Escalera.....	7,11 m ²
5.Dormitorio 02.....	12,68 m ²
6.Baño 02.....	5,30 m ²
7.Dormitorio principal.....	14,84 m ²
8.Baño principal.....	5,46 m ²
9. Vestidor.....	6,91 m ²
10.Terraza (100%).....	18,74 m ²

SUPERFICIE ÚTIL Planta Primera	67,37 m ²
SUPERFICIE TERRAZA Y PORCHE Planta Primera	24,49 m ²
SUPERFICIE CONSTRUIDA Planta Primera	118,01 m ²

