

# Vivienda 07

Superficie Parcela = **603,14 m<sup>2</sup>**

Superficie Construida Vivienda = **229,06 m<sup>2</sup>**



Superficie Edificable = **160 m<sup>2</sup>**

Superficie Útil Vivienda (sin terraza ni patios) = **151,60 m<sup>2</sup>**

Superficie Terraza y Patios = **78,88 m<sup>2</sup>**

## Superficie construida

- 1) Aparcamiento: **23,52 m<sup>2</sup>**
- 2) Terraza Planta Primera: **18,74 m<sup>2</sup>**
- 3) Porche tumbonas: **22,29 m<sup>2</sup>**
- 4) Piscina: **40,24 m<sup>2</sup>**
- 5) Barbacoa: **20,52 m<sup>2</sup>**
- 6) Escalera exterior: **6,12 m<sup>2</sup>**
- 7) Placas solares (Opcional)
- 8) Pérgola Porche: **12,08 m<sup>2</sup>**

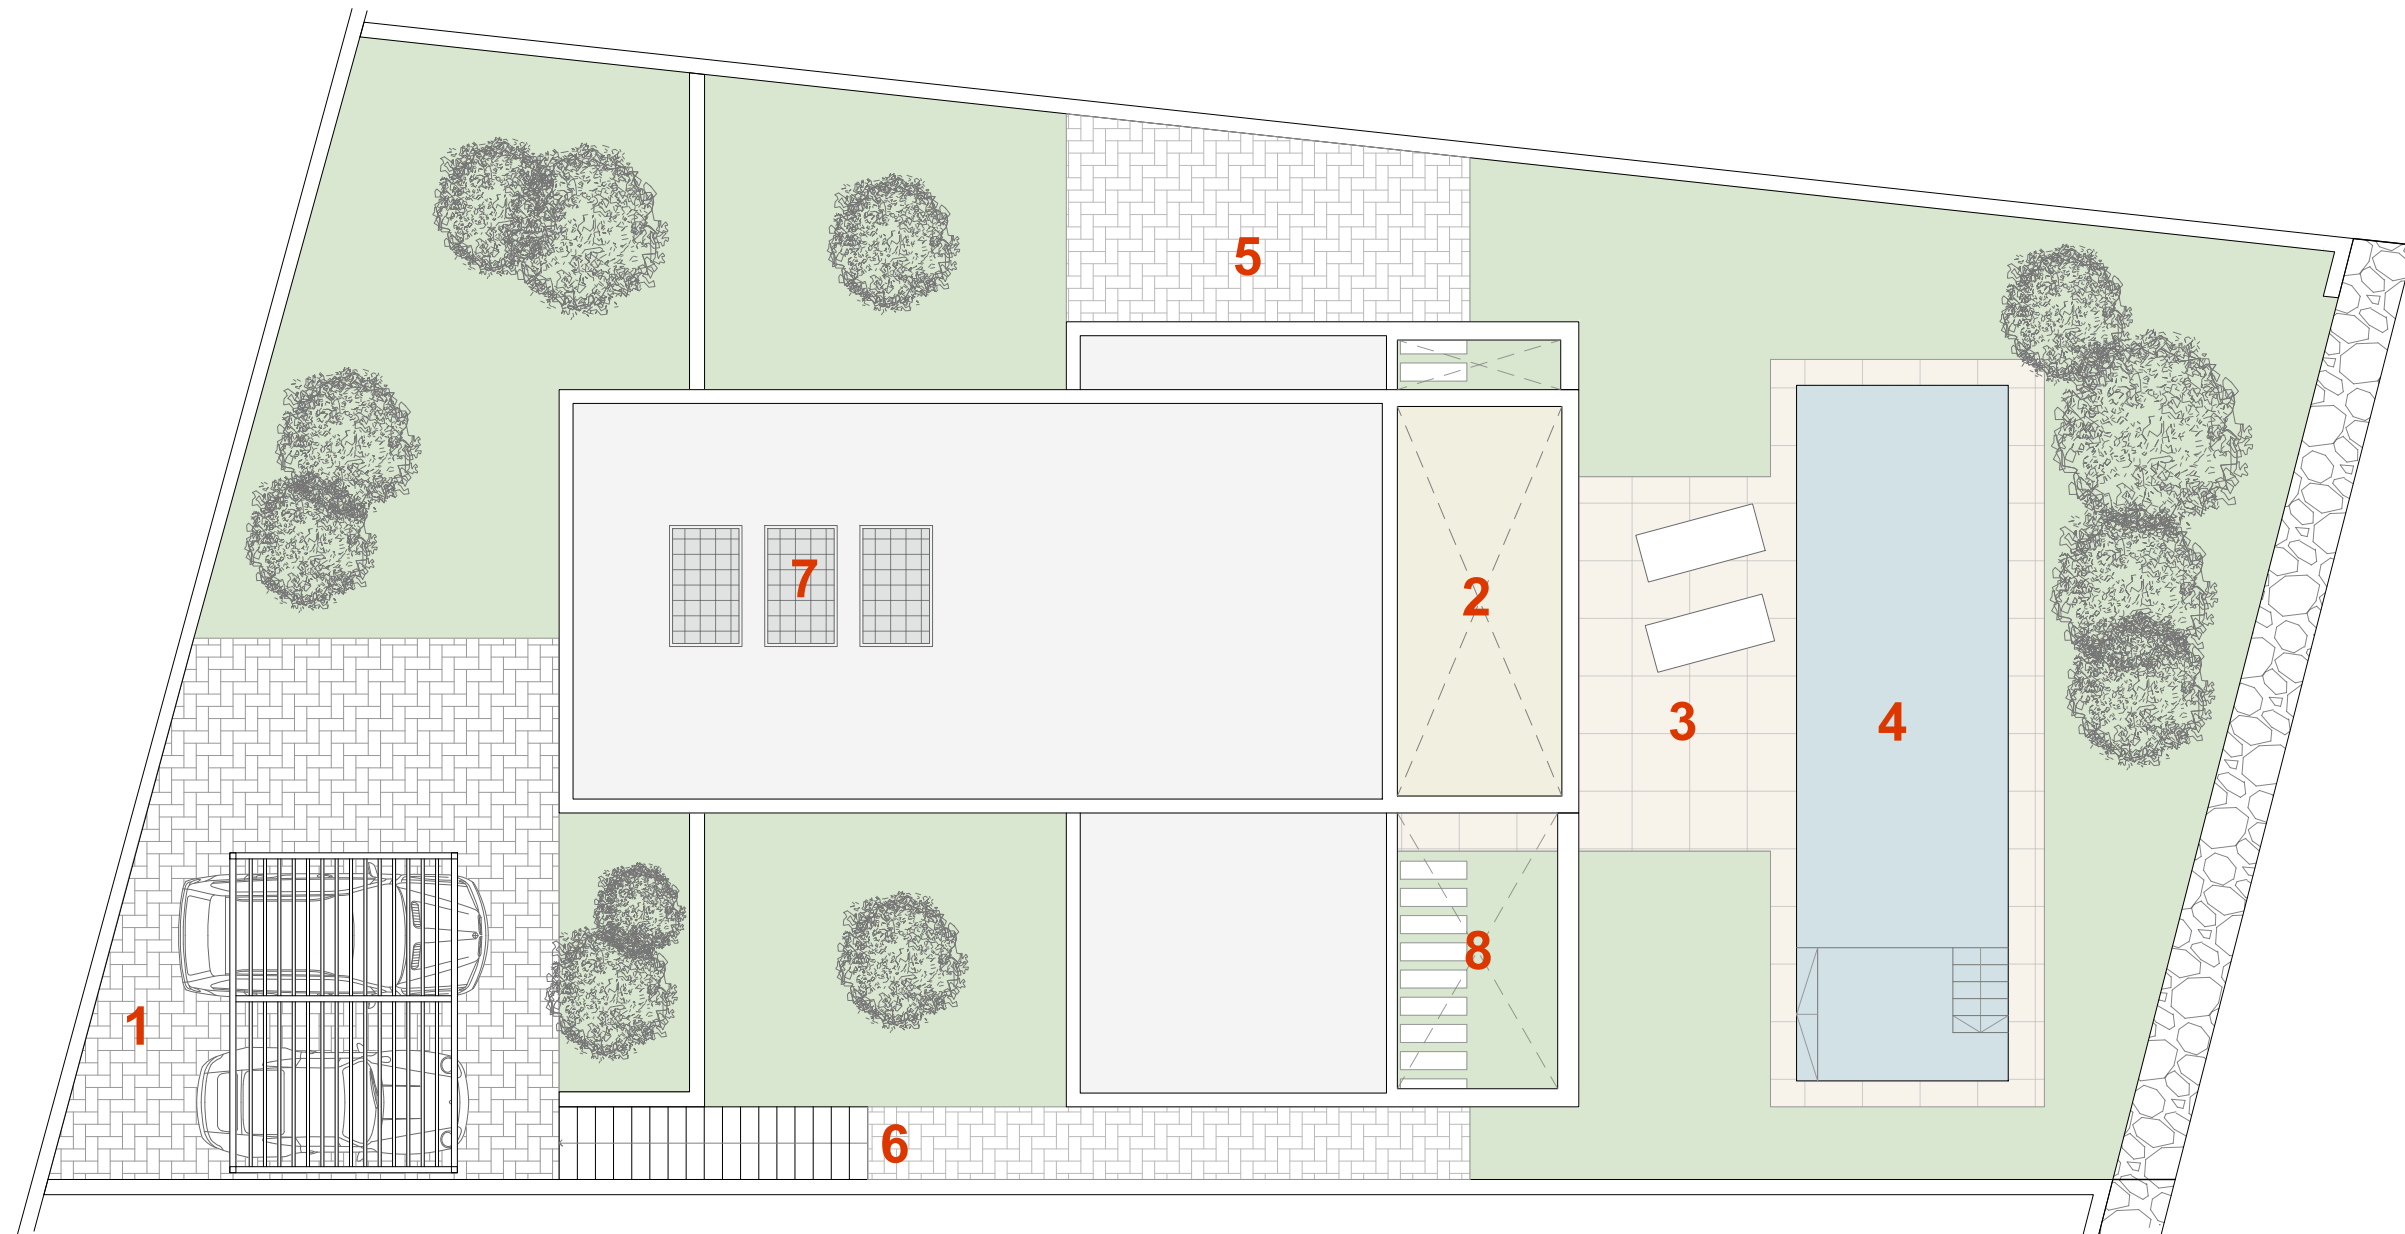
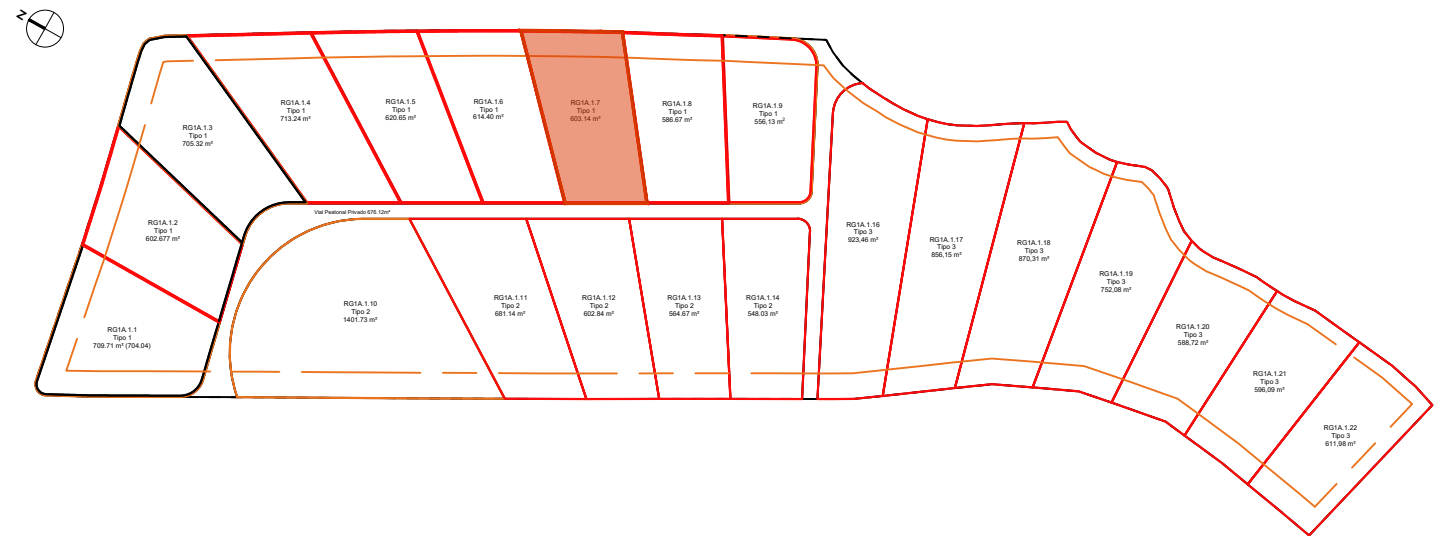


# Vivienda 07

Superficie Parcela = **603,14 m<sup>2</sup>**  
Superficie Construida Vivienda = **229,06 m<sup>2</sup>**  
Superficie Edificable = **160 m<sup>2</sup>**  
Superficie Útil Vivienda (sin terraza ni patios) = **151,60 m<sup>2</sup>**  
Superficie Terraza y Patios = **78,88 m<sup>2</sup>**

## Superficie construida

- 1) Aparcamiento: **23,52 m<sup>2</sup>**
- 2) Porche Cubierto: **21,00 m<sup>2</sup>**
- 3) Porche tumbonas: **22,29 m<sup>2</sup>**
- 4) Piscina: **40,24 m<sup>2</sup>**
- 5) Barbacoa: **20,52 m<sup>2</sup>**
- 6) Escalera exterior: **6,12 m<sup>2</sup>**
- 7) Placas solares (Opcional)
- 8) Pérgola Porche: **12,08 m<sup>2</sup>**

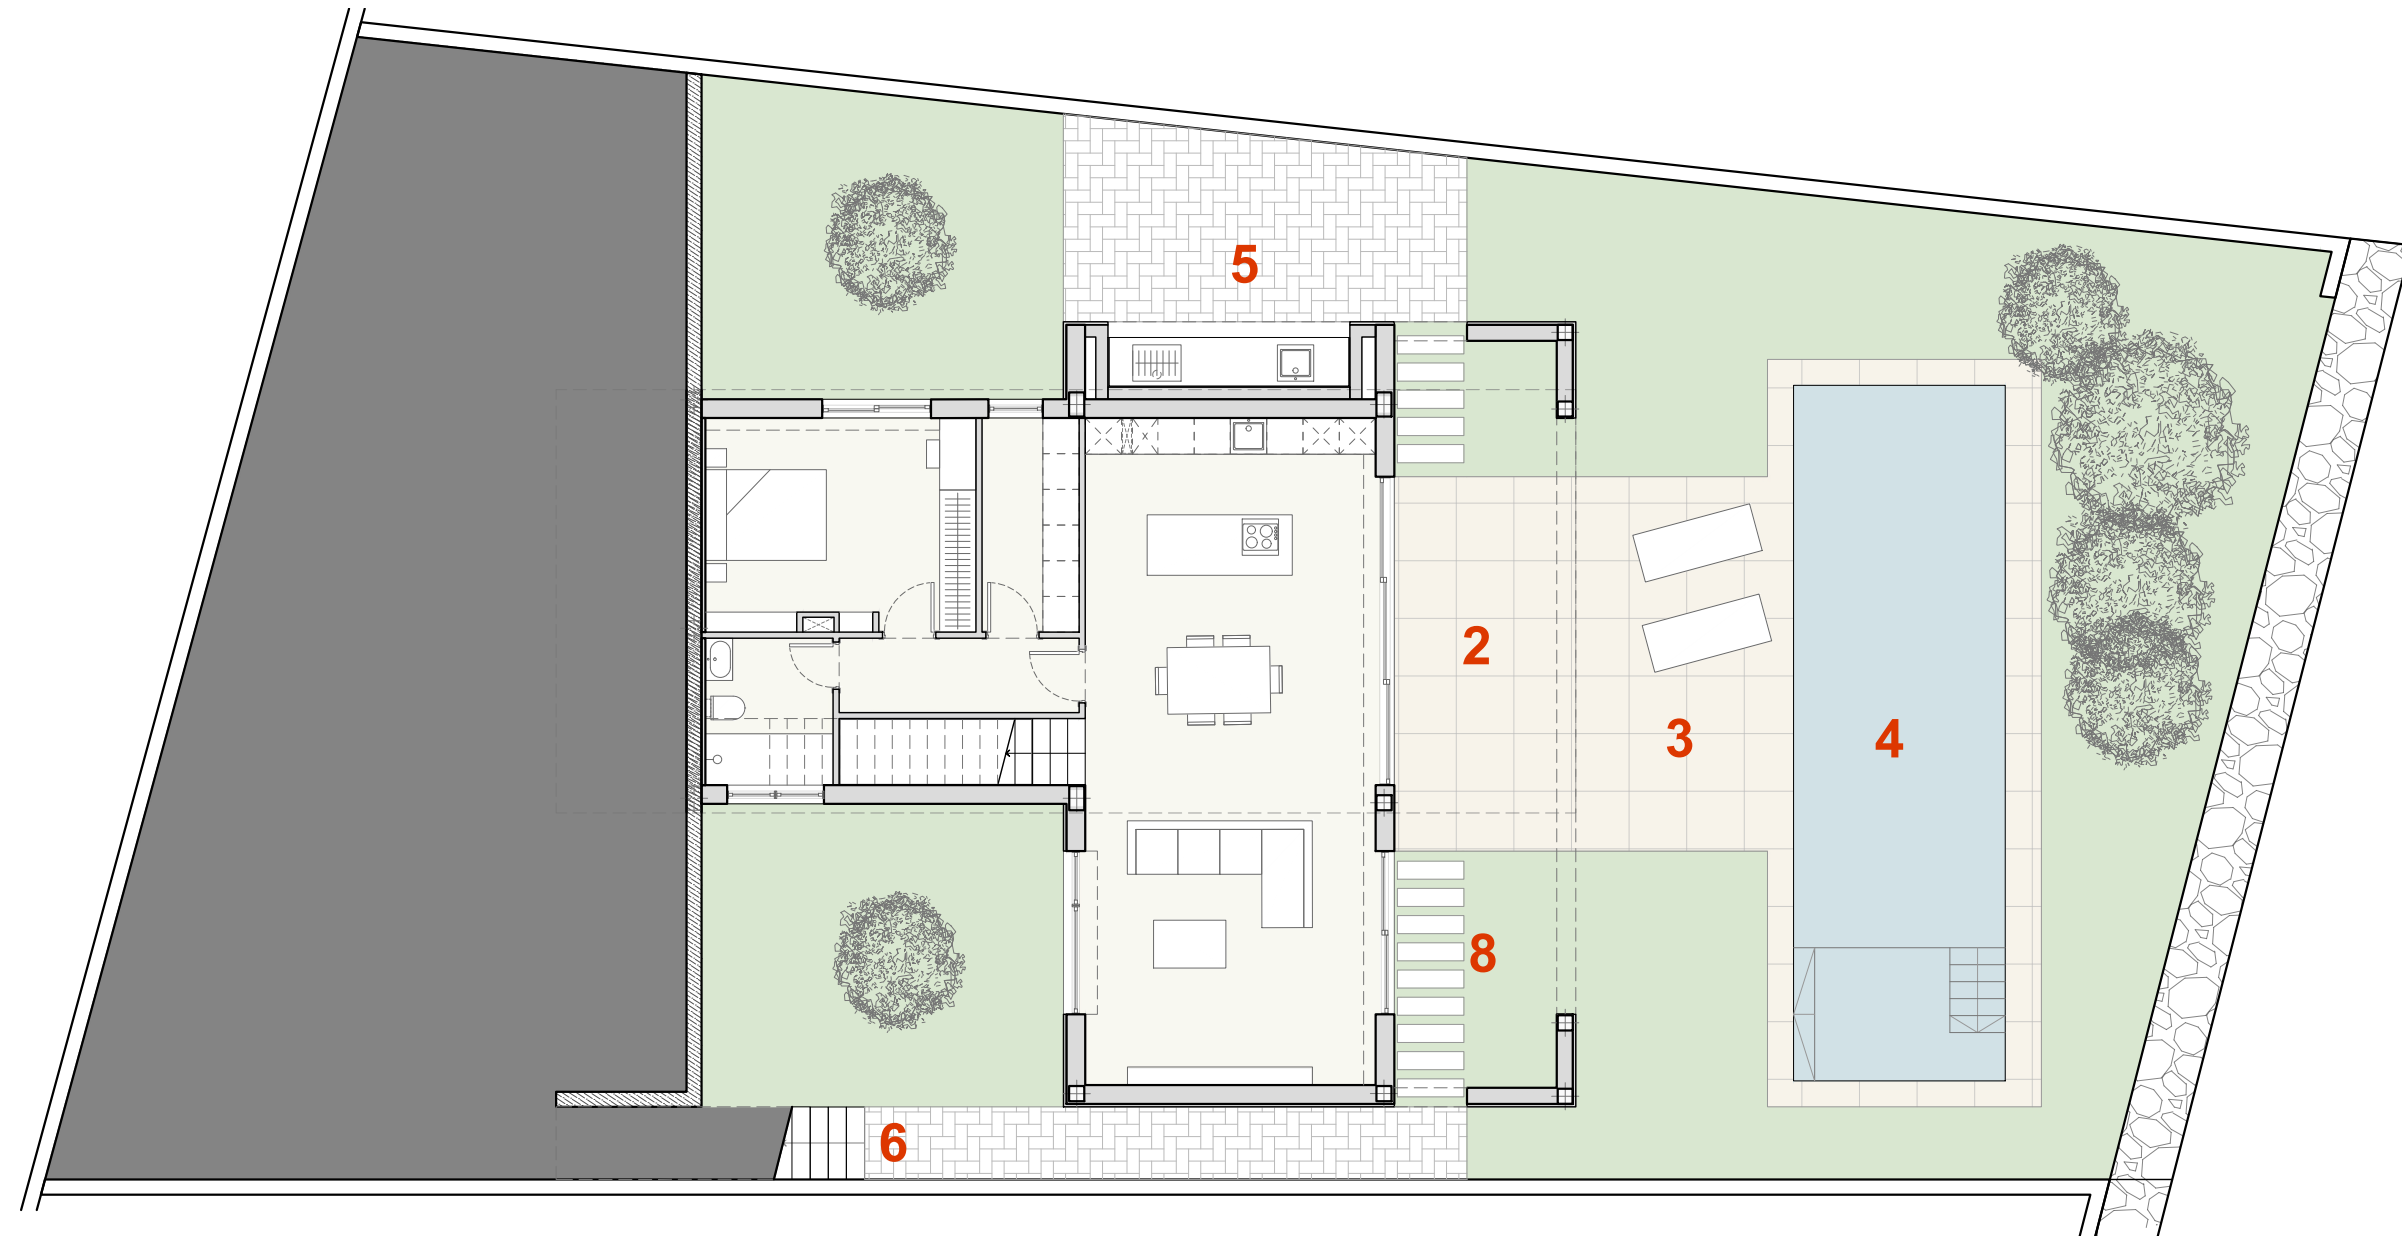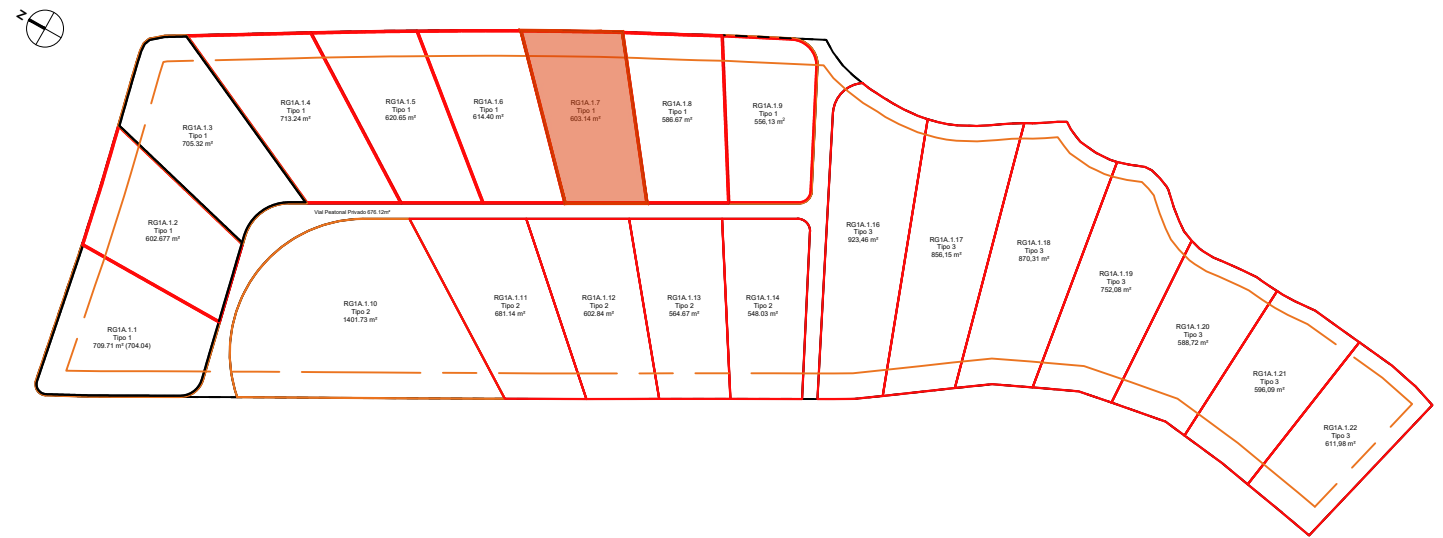

# Vivienda 07

Superficie Parcela = **603,14 m<sup>2</sup>**

Superficie Construida Vivienda = **229,06 m<sup>2</sup>**



Superficie Edificable = **160 m<sup>2</sup>**

Superficie Útil Vivienda (sin terraza ni patios) = **151,60 m<sup>2</sup>**

Superficie Terraza y Patios = **78,88 m<sup>2</sup>**

## Superficie construida

- 1) Aparcamiento: **23,52 m<sup>2</sup>**
- 2) Terraza Planta Primera: **18,74 m<sup>2</sup>**
- 3) Porche tumbonas: **22,29 m<sup>2</sup>**
- 4) Piscina: **40,24 m<sup>2</sup>**
- 5) Barbacoa: **20,52 m<sup>2</sup>**
- 6) Escalera exterior: **6,12 m<sup>2</sup>**
- 7) Placas solares (Opcional)
- 8) Pérgola Porche: **12,08 m<sup>2</sup>**

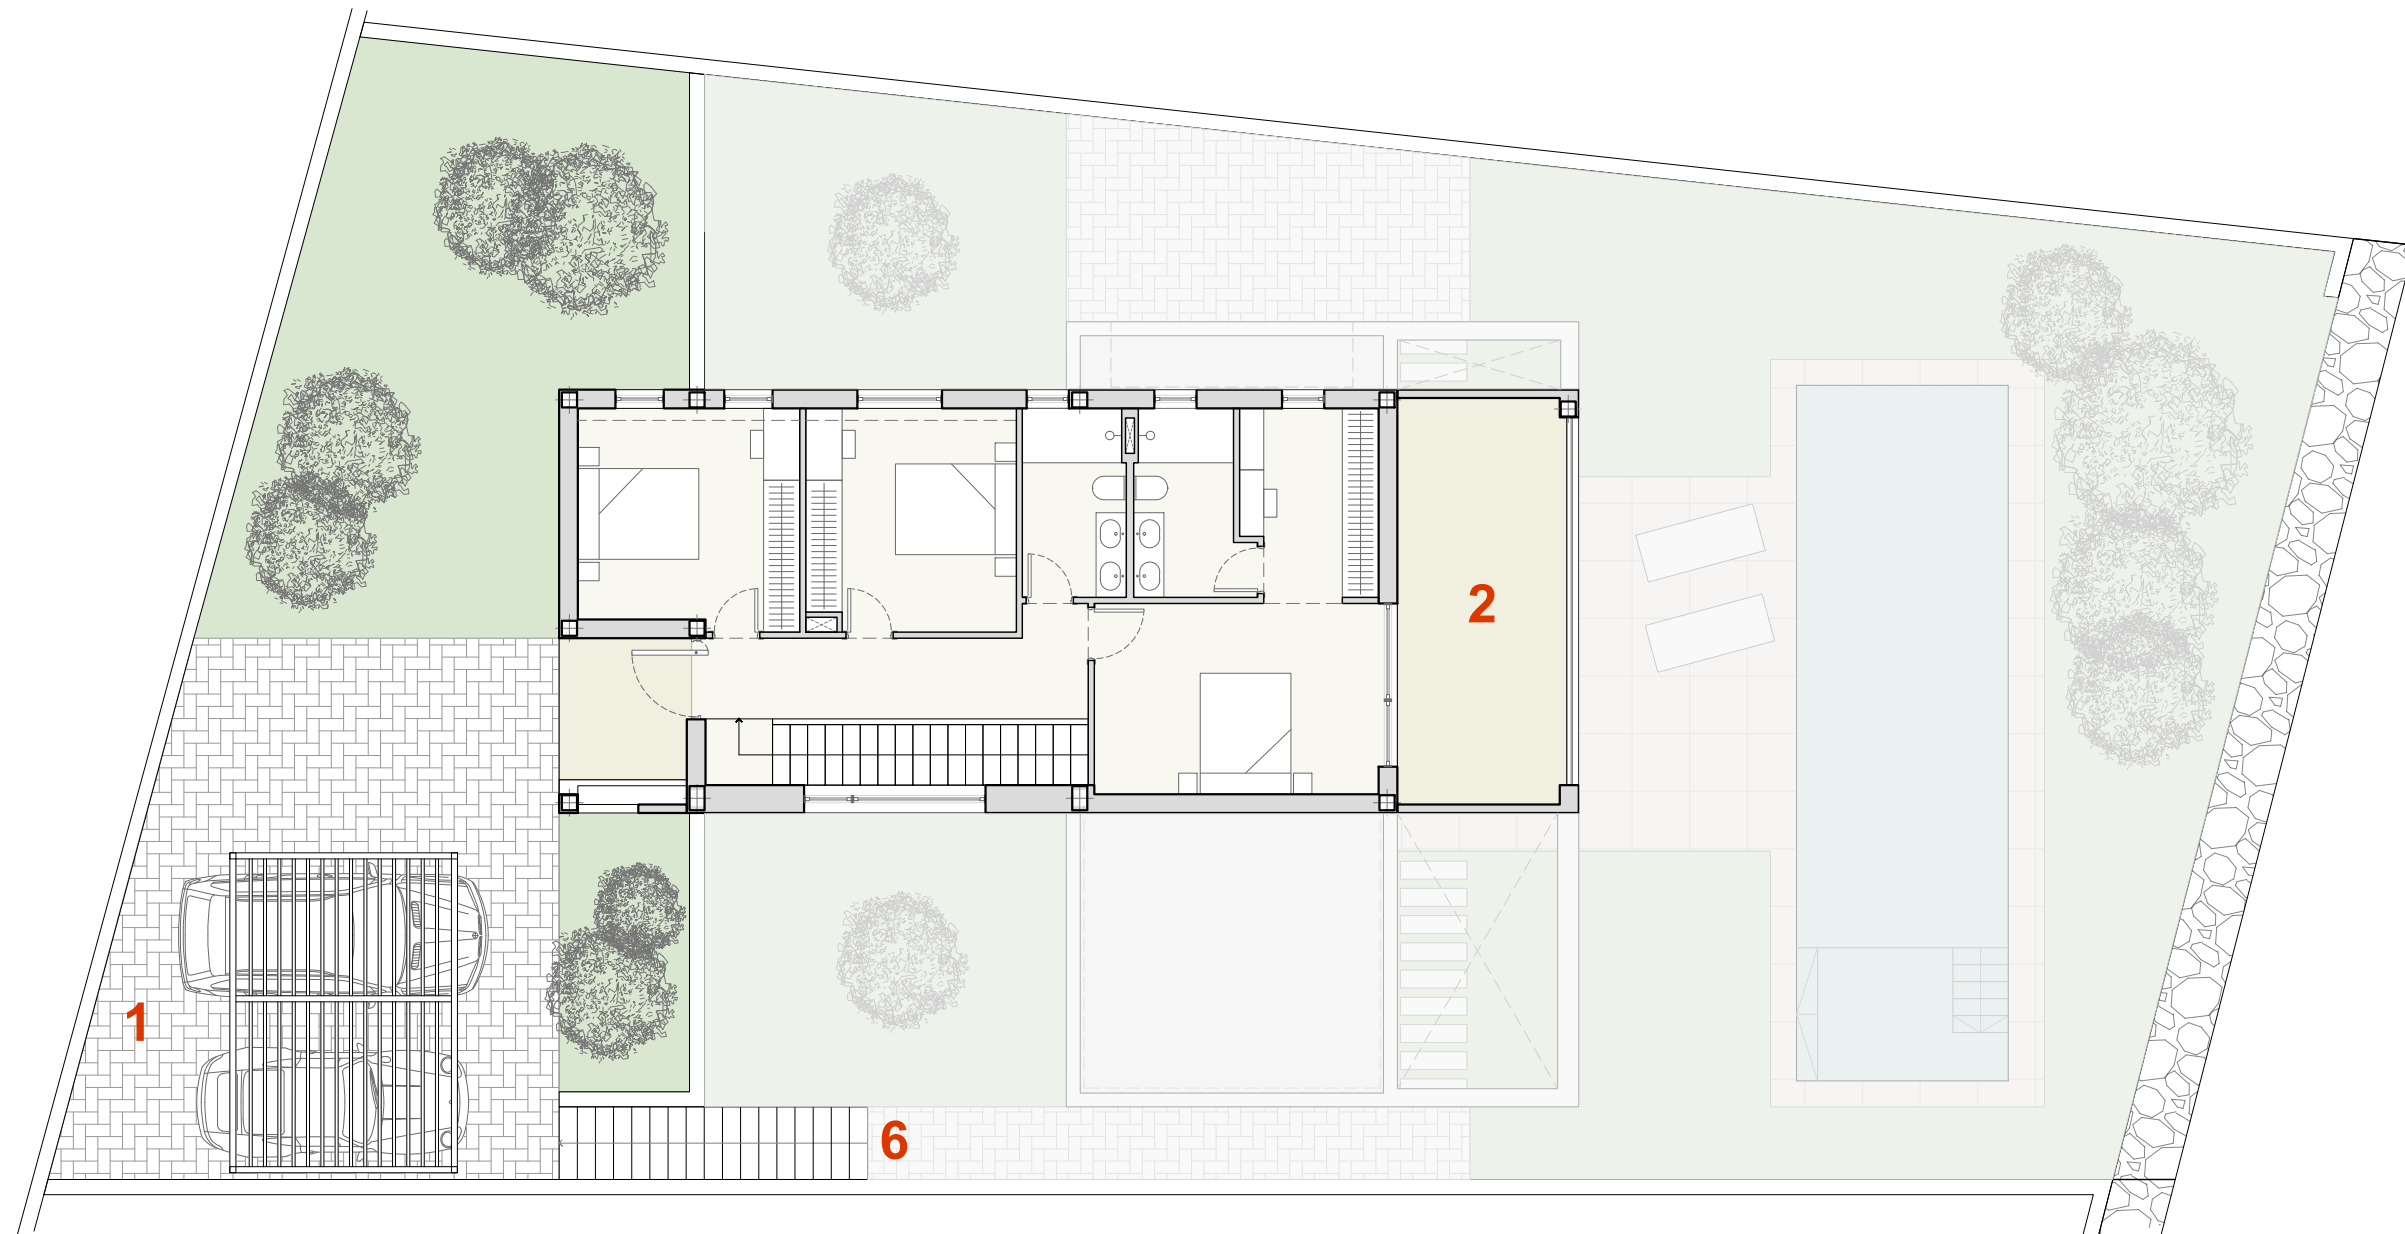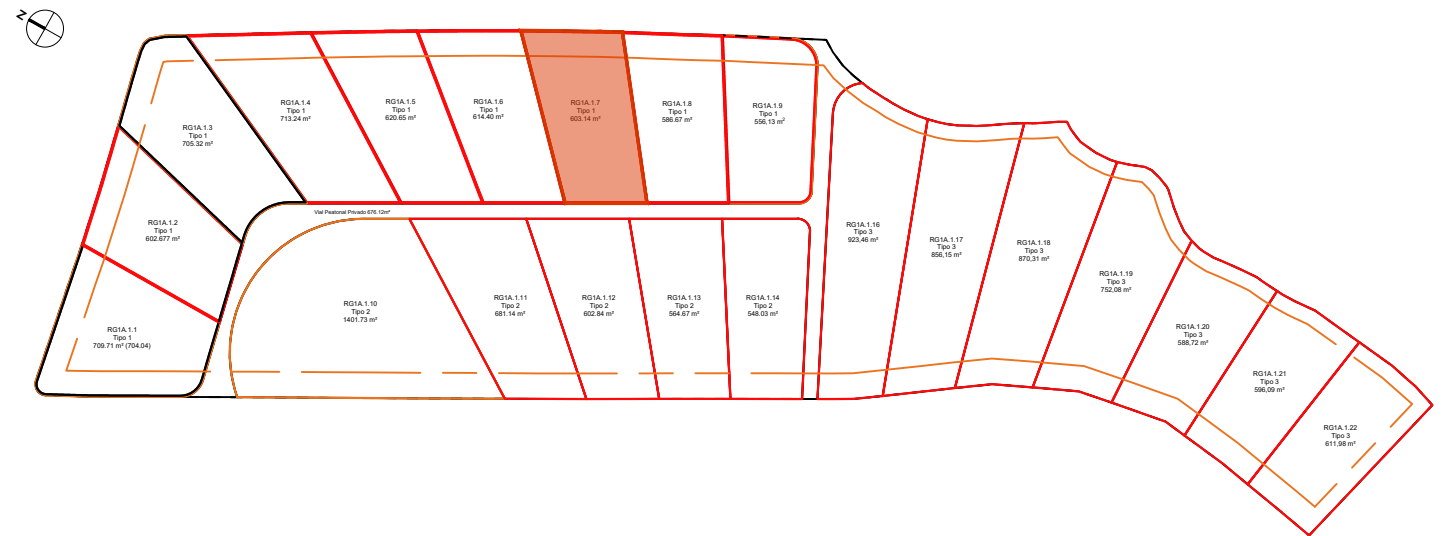


## \_Vivienda 07

Superficie Parcela = **603,14 m<sup>2</sup>**  
 Superficie Construida Vivienda = **229,06 m<sup>2</sup>**  
 Superficie Edificable = **160 m<sup>2</sup>**  
 Superficie Útil Vivienda (sin terraza ni patios) = **151,60 m<sup>2</sup>**  
 Superficie Terraza y Patios = **78,88 m<sup>2</sup>**

1. Terraza cubierta (100%).....	21,00 m <sup>2</sup>
2. Salón-comedor-cocina.....	52,96 m <sup>2</sup>
3. Distribuidor.....	4,88 m <sup>2</sup>
4. Lavadero.....	5,69 m <sup>2</sup>
5. Dormitorio 04.....	15,57 m <sup>2</sup>
6. Baño 03.....	5,13 m <sup>2</sup>
7. Patio 01.....	29,97 m <sup>2</sup>
8. Patio 02.....	30,17 m <sup>2</sup>

SUPERFICIE ÚTIL Planta Baja	<b>84,23 m<sup>2</sup></b>
SUPERFICIE PATIOS Y TERRAZA Planta Baja	<b>81,14 m<sup>2</sup></b>
SUPERFICIE CONSTRUIDA Planta Baja	<b>111,05 m<sup>2</sup></b>

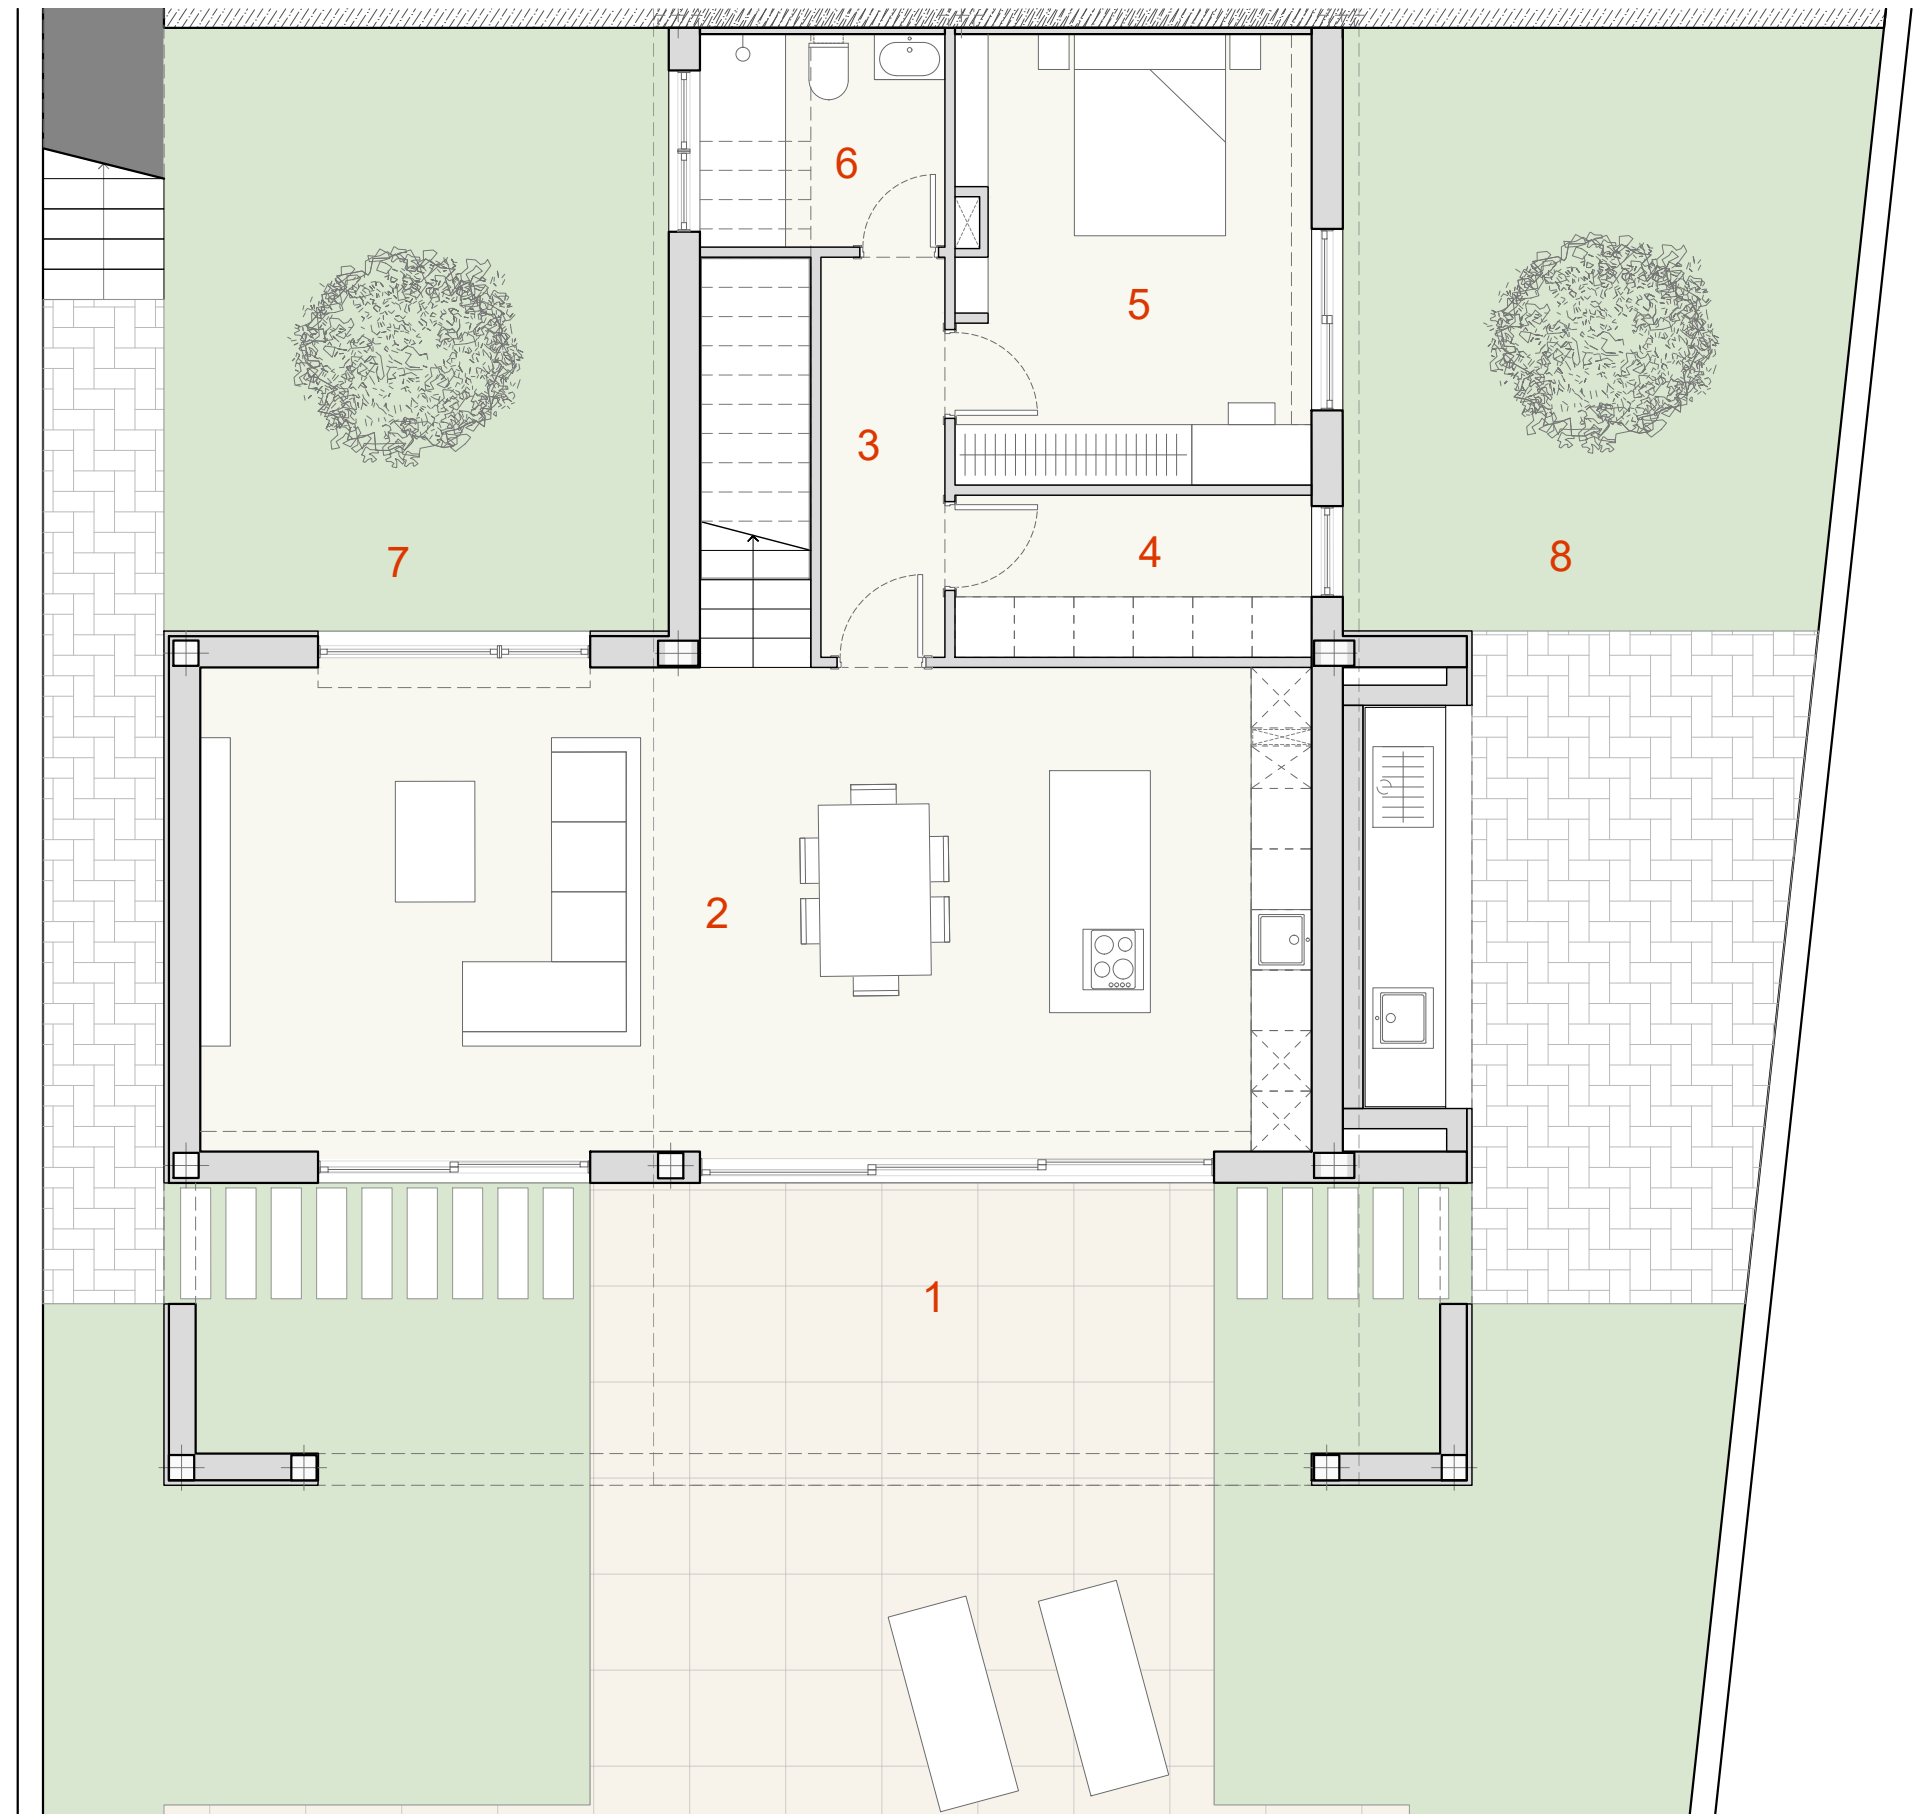

## Vivienda 07

Superficie Parcela = **603,14 m<sup>2</sup>**  
 Superficie Construida Vivienda = **229,06 m<sup>2</sup>**  
 Superficie Edificable = **160 m<sup>2</sup>**  
 Superficie Útil Vivienda (sin terraza ni patios) = **151,60 m<sup>2</sup>**  
 Superficie Terraza y Patios = **78,88 m<sup>2</sup>**

1. Porche acceso (100%).....	5,75 m <sup>2</sup>
2. Dormitorio 03.....	13,13 m <sup>2</sup>
3. Hall-Distribuidor.....	9,06 m <sup>2</sup>
4. Escalera.....	7,11 m <sup>2</sup>
5. Dormitorio 02.....	12,68 m <sup>2</sup>
6. Baño 02.....	5,30 m <sup>2</sup>
7. Dormitorio principal.....	14,84 m <sup>2</sup>
8. Baño principal.....	5,46 m <sup>2</sup>
9. Vestidor.....	6,91 m <sup>2</sup>
10. Terraza (100%).....	18,74 m <sup>2</sup>

SUPERFICIE ÚTIL Planta Primera	<b>67,37 m<sup>2</sup></b>
SUPERFICIE TERRAZA Y PORCHE Planta Primera	<b>24,49 m<sup>2</sup></b>
SUPERFICIE CONSTRUIDA Planta Primera	<b>118,01 m<sup>2</sup></b>

