


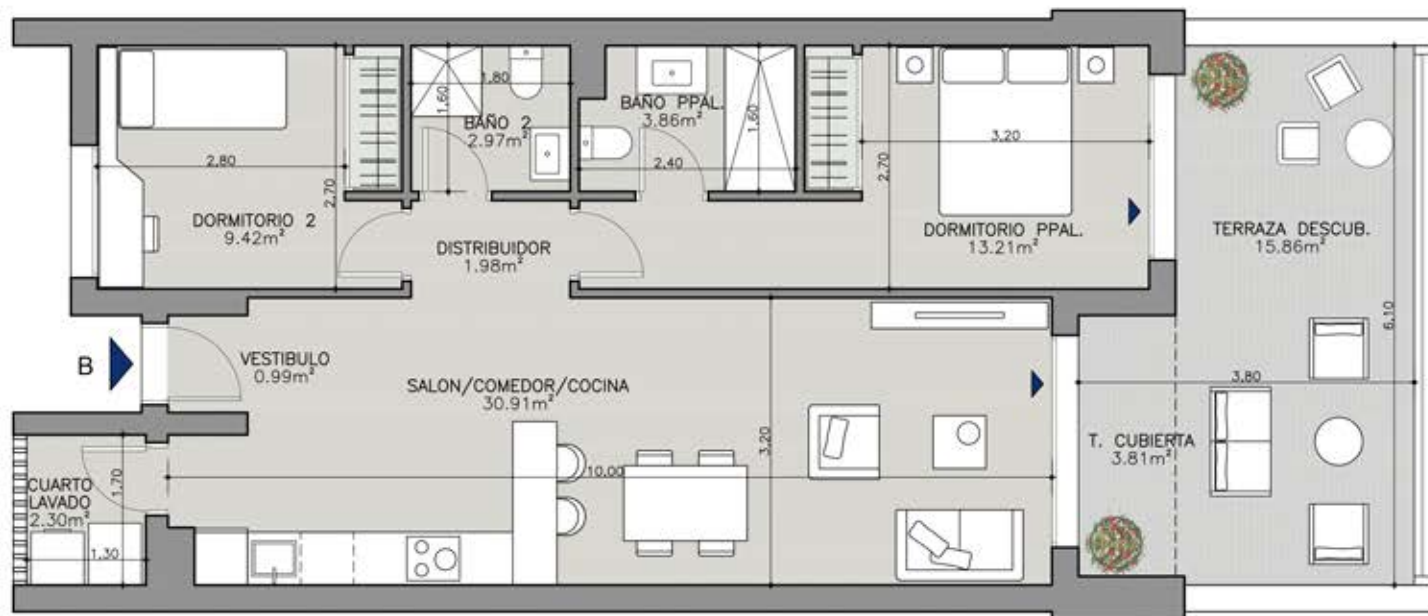

V2D.01U

BLOQUE 2
PLANTA PRIMERA - LETRA B

Superficie Útil Interior	65,63 m²
Superficie Útil Exterior Cubierta	3,81 m²
Superficie Útil Total	69,44 m²
Superficie Útil Exterior Descubierta	15,86 m²
Superficie Construida con Comunes	99,20 m²

La Superficie construida incluye al 100% de los espacios exteriores cubiertos

Superficies según Decreto 218/2005

Superficie Útil	72,19 m²
Superficie Construida	104,60 m²

