



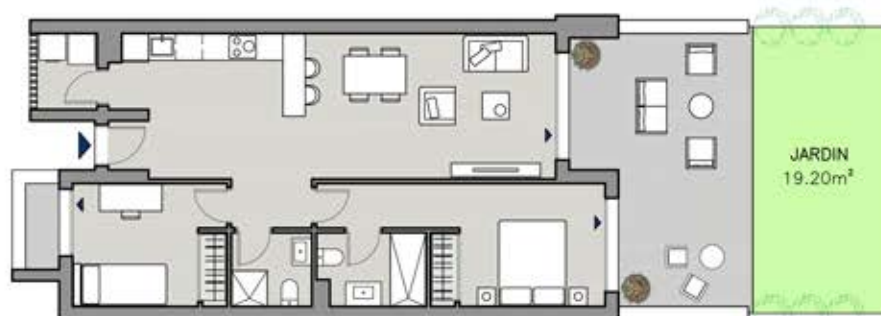

BLOQUE 4

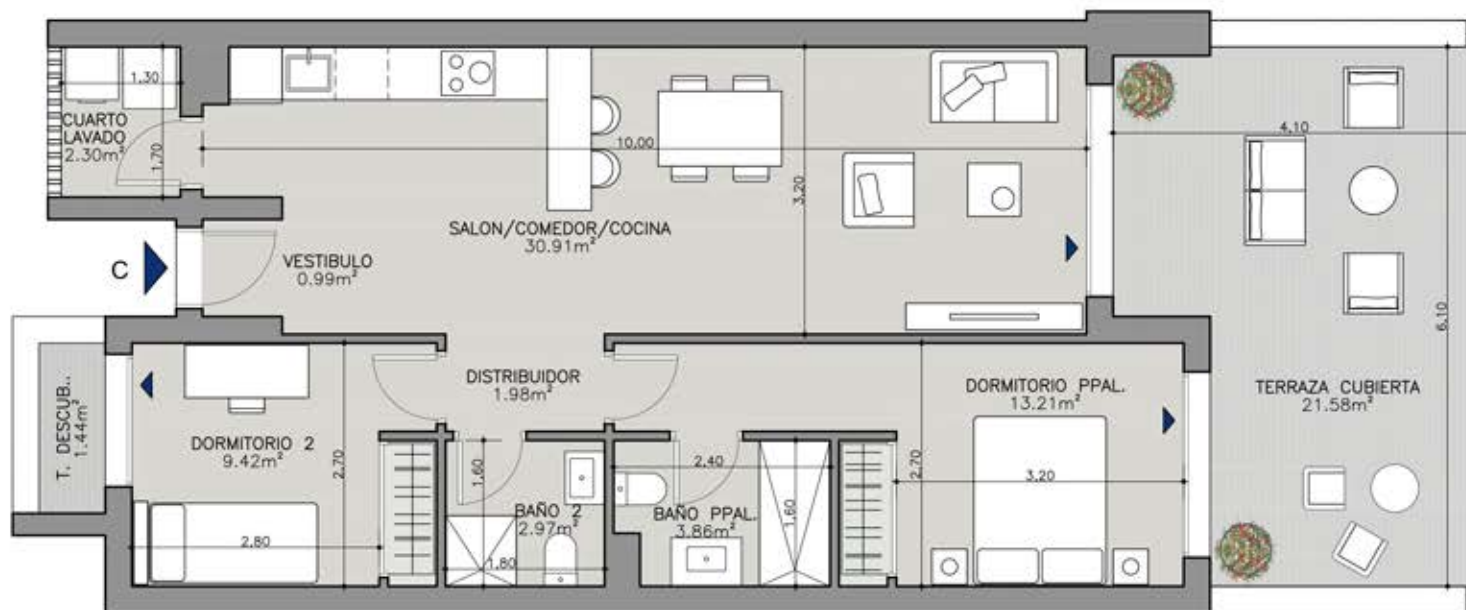

Zona a ajardinar. Sin césped ni plantaciones.

V2D.01U


BLOQUE 4
PLANTA BAJA - LETRA C

Superficie Útil Interior	65,64 m ²
Superficie Útil Exterior Cubierta	21,58 m ²
Superficie Útil Total	87,22 m ²
Superficie Útil Exterior Descubierta	20,64 m ²
Superficie Construida con Comunes	117,81 m ²

La Superficie construida incluye al 100% de los espacios exteriores cubiertos

Superficies según Decreto 218/2005

Superficie Útil	72,20 m ²
Superficie Construida	104,60 m ²

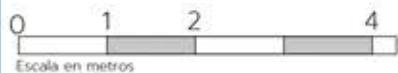

Edición 10

Agosto 2023