
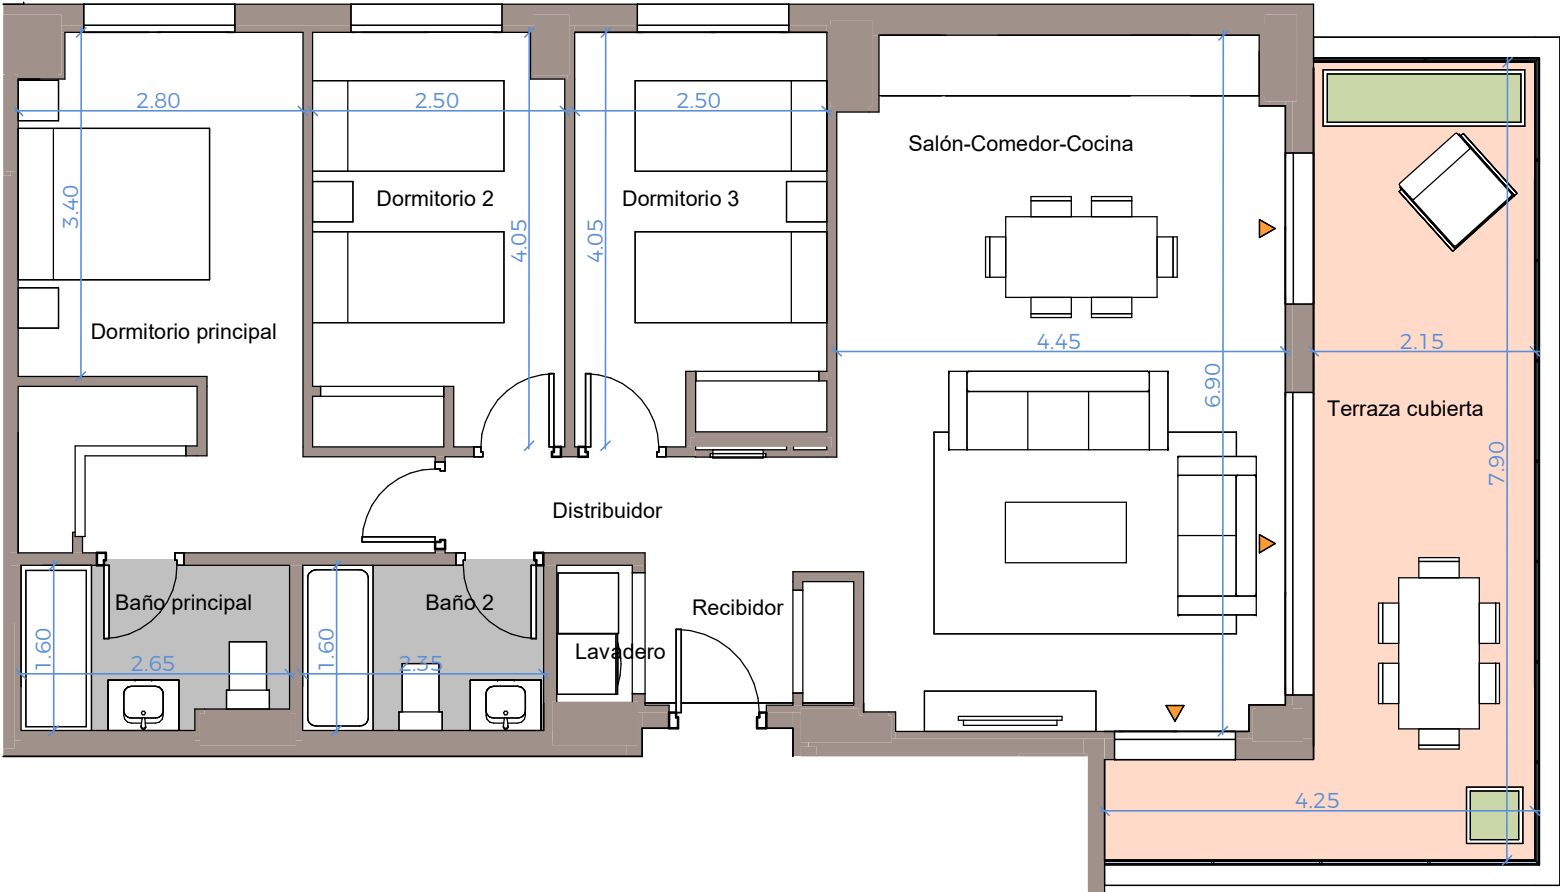


Plano de conjunto

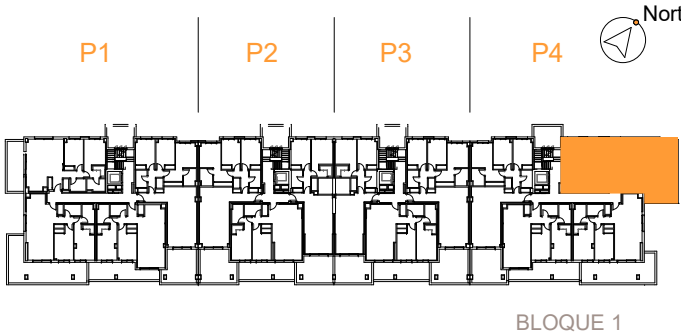

Cuadro de superficies


Dormitorio 3	10.00 m ²
Dormitorio 2	10.00 m ²
Dormitorio principal	15.30 m ²
Lavadero	1.00 m ²
Salón-Comedor-Cocina	31.30 m ²
Baño principal	4.10 m ²
Baño 2	3.90 m ²
Recibidor	2.90 m ²
Distribuidor	2.00 m ²

Terraza cubierta	19.40 m ²
------------------	----------------------

Superficie útil de vivienda:	80.50 m ²
Superficie útil de vivienda s/D J.A 218/2005::	88.55 m ²

Superficie útil de espacios exteriores:	19.40 m ²
---	----------------------

Superficie construida c.c de viviendas:	107.00 m ²
Superficie construida propia de vivienda:	95.00 m ²
Sup. construida de vivienda c.c. S/D J.A 218/2005:	118.74 m ²

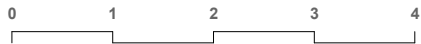

P4-P01-D

Nº Edición: V.1.0
Fecha: 01 Agosto 2024